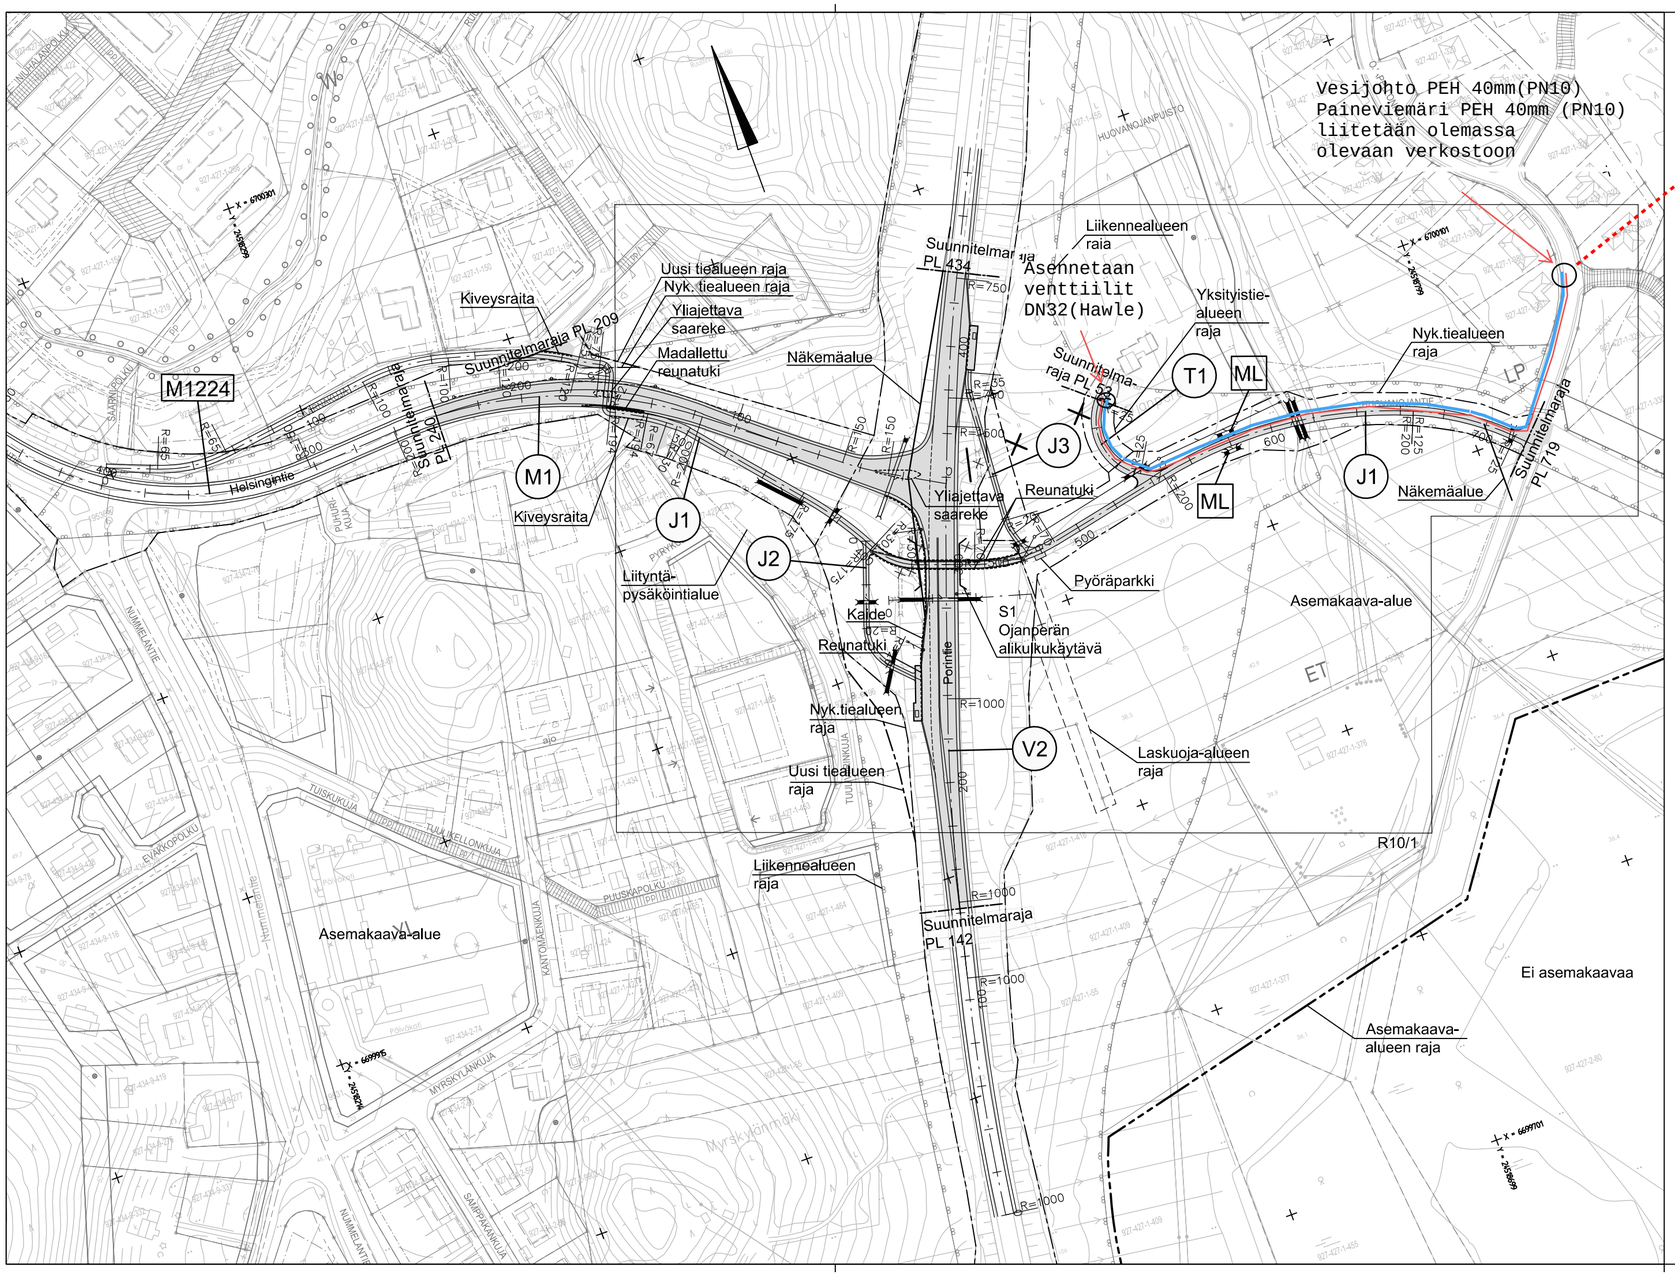

Merkki / Pvm	Muutos	Suunn.	Tark.

Hankkeen nimi

Vt2 Kevyen liikenteen järjestelyt Vihdin Kirkonkylän kohdalla, Vihti
Rakennussuunnitelma

Piirustuksen sisältö

Suunnitelmakartta

Elinkeino-, liikenne- ja ympäristökeskus

VIHTI

AFRY

Jaakko Kuha	Toni Keski-Lusa	Eveliina Heiska	
		Esa Kallioinen	
Koordinaattijärjestelmä ETRS-GK24 Korkeusjärjestelmä N2000	Tierekisteritunnus	Mittakaava 1:2000	Pvm 30.11.2020 / Piir.nro R3/1