
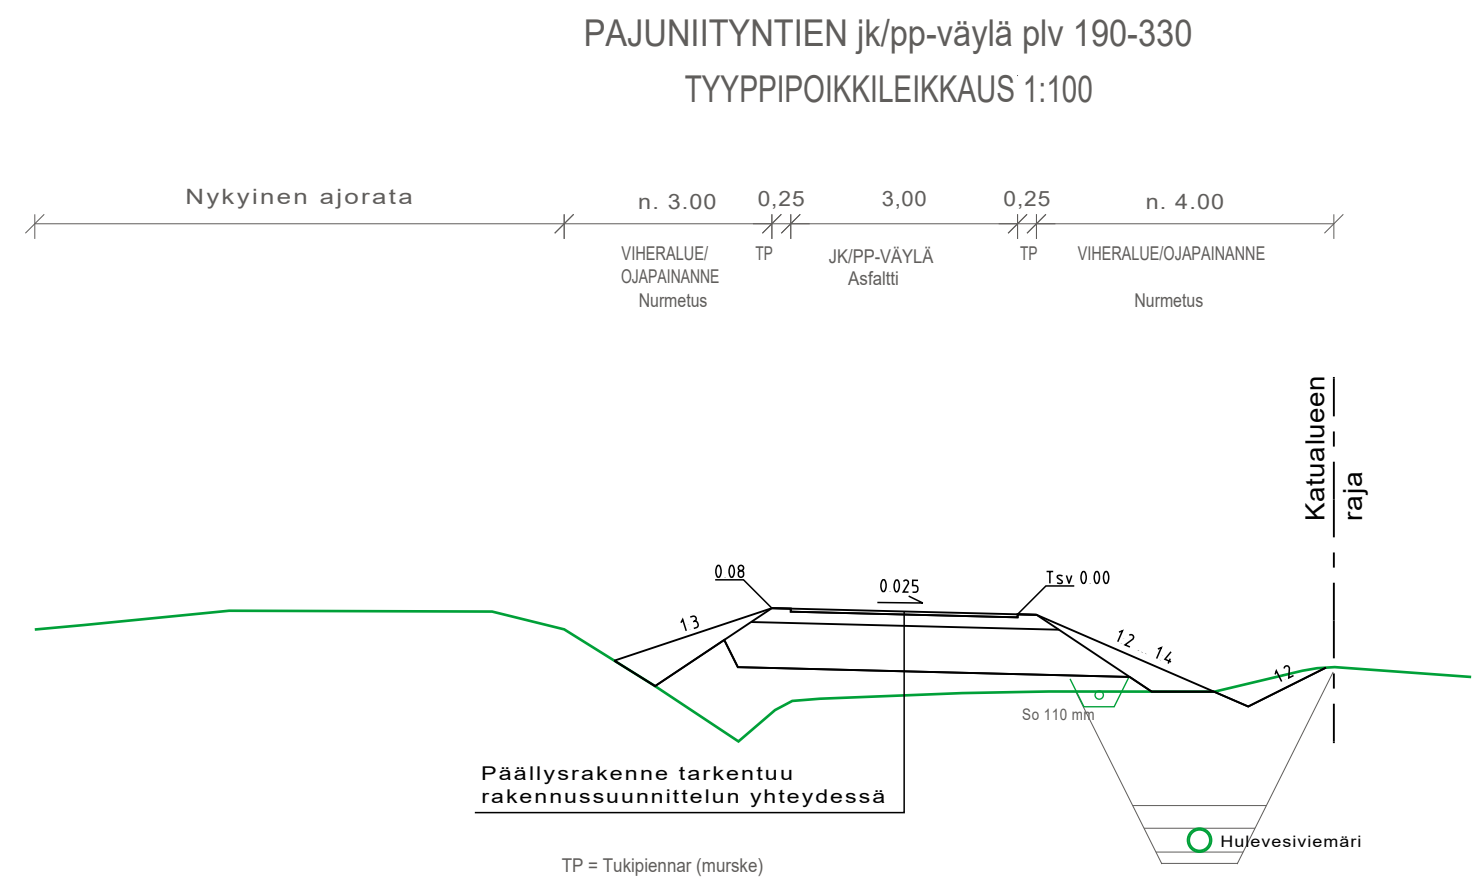
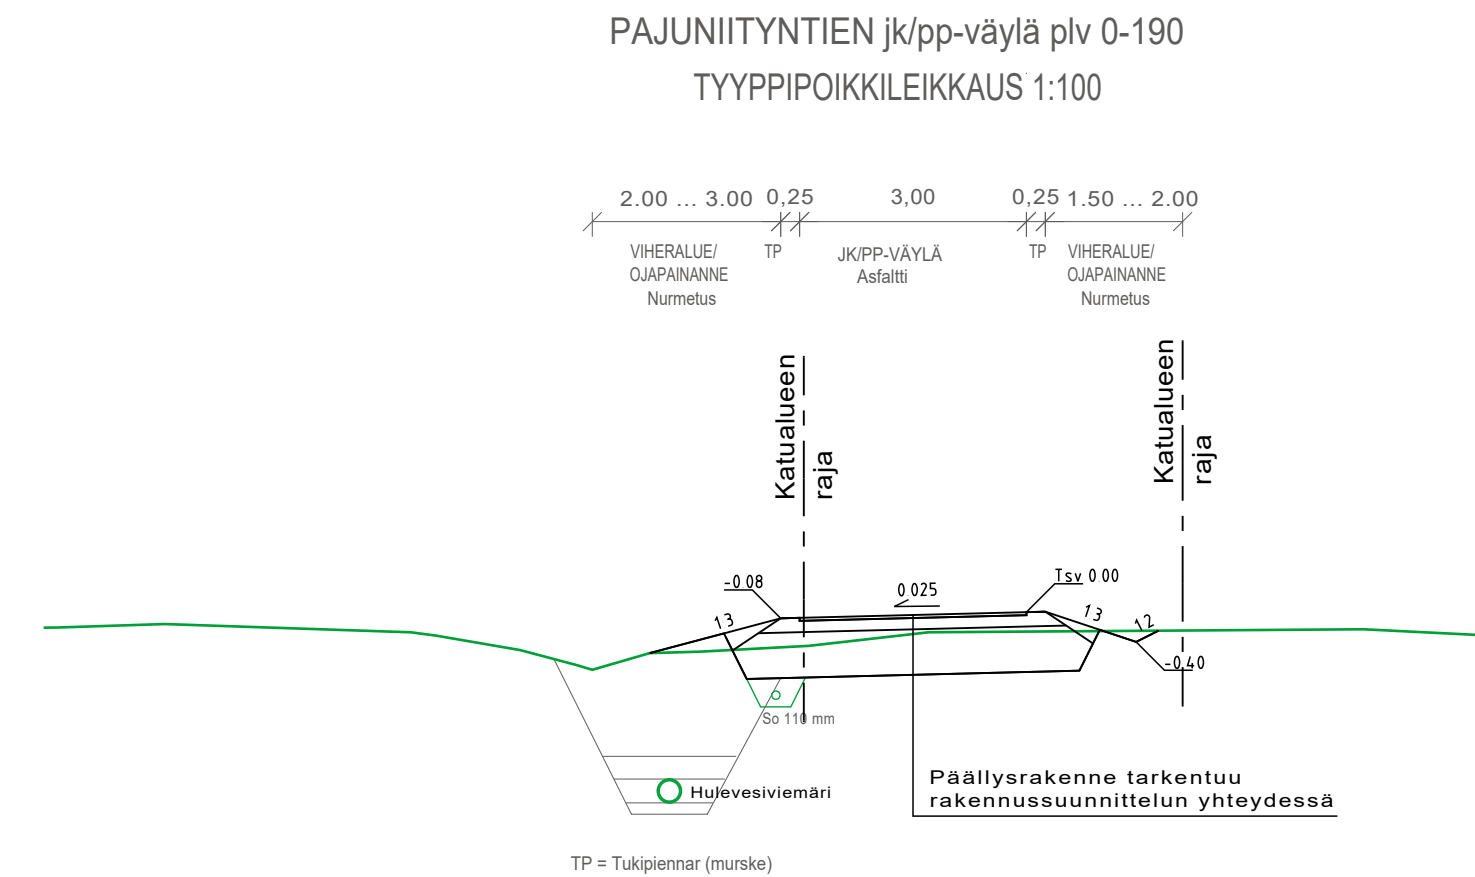
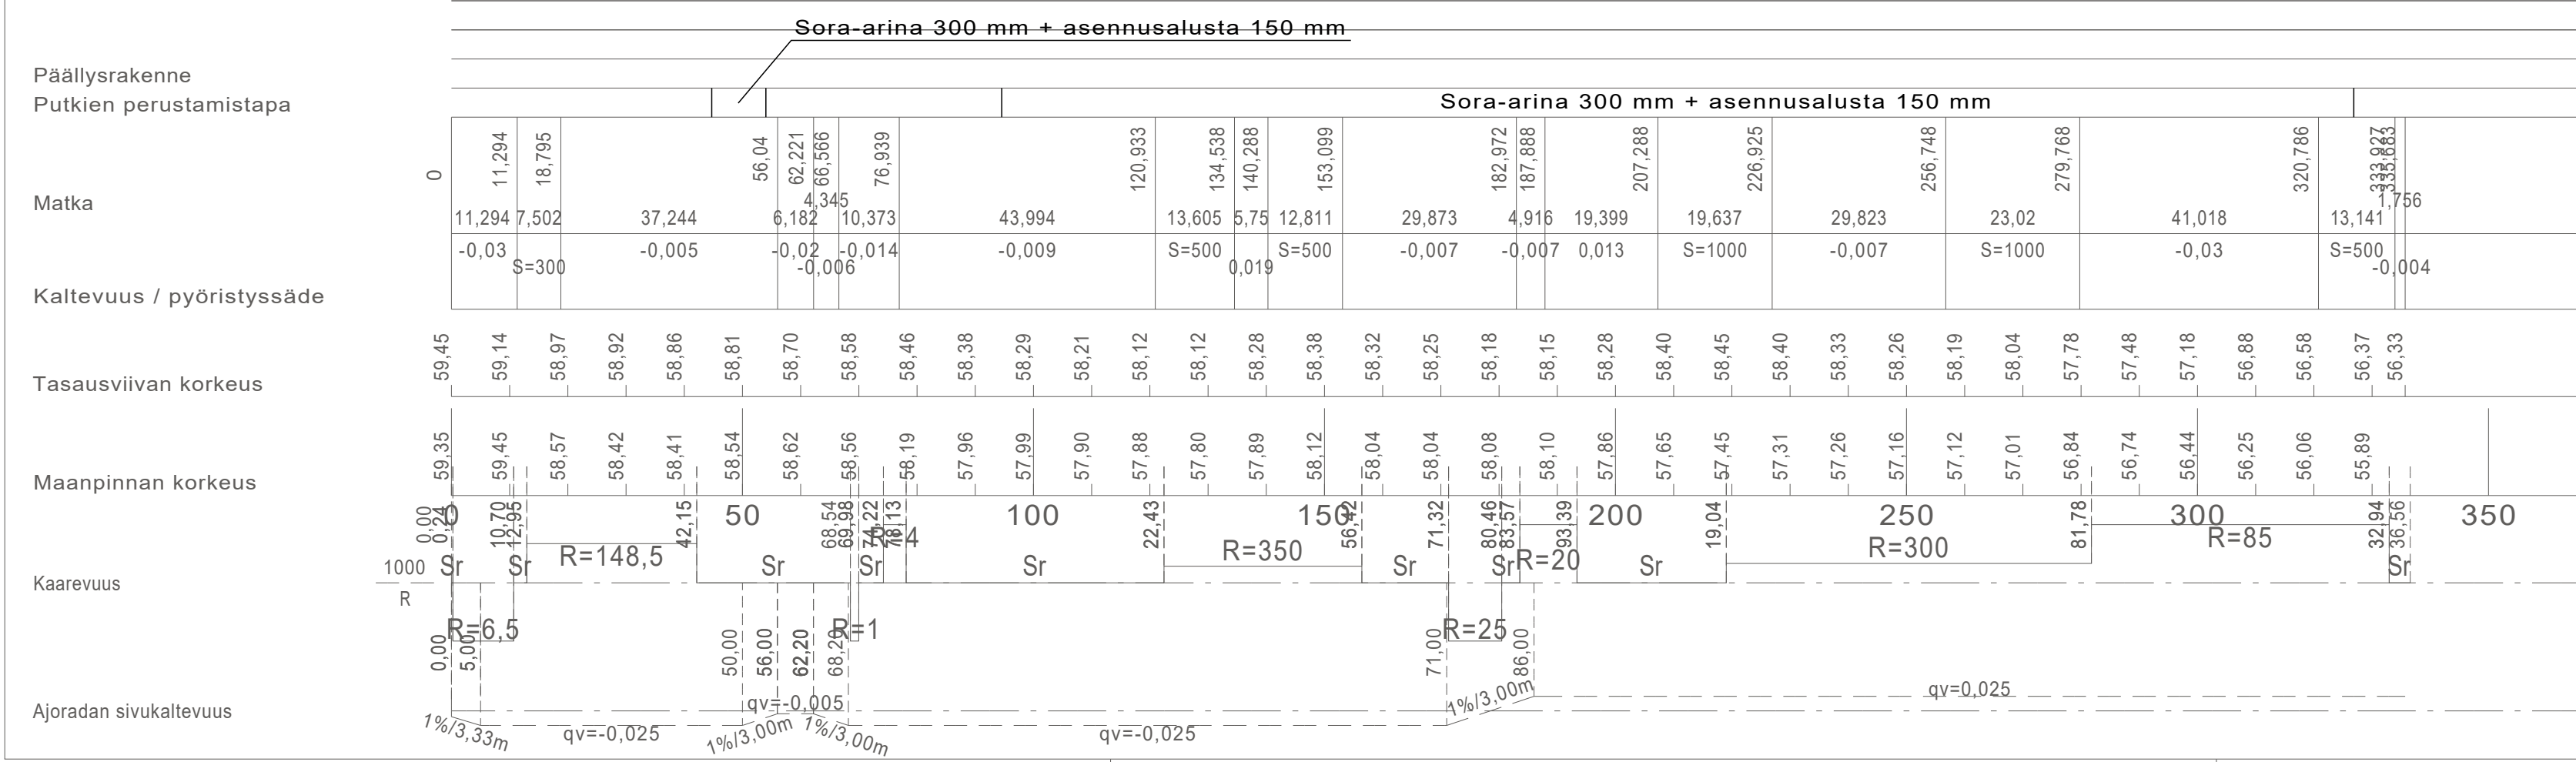


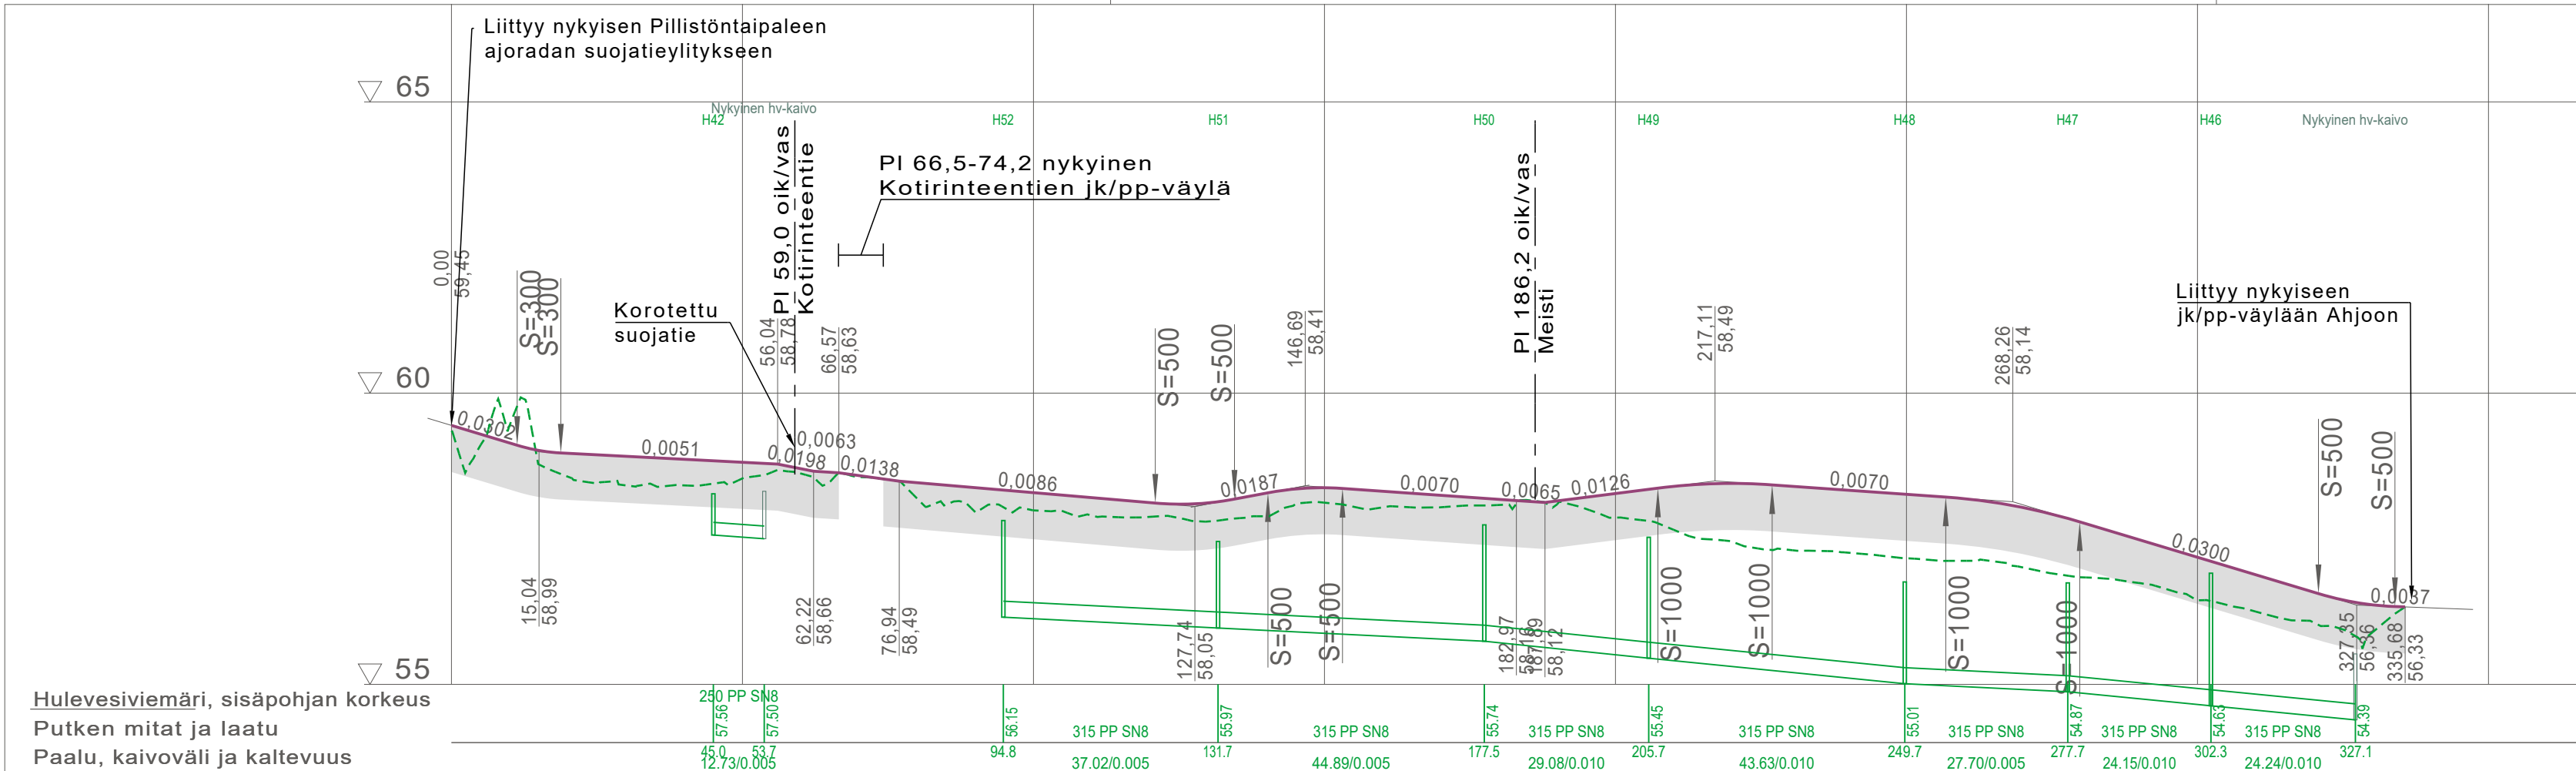

Rakennuskohde Vihdin kunta Pajuniityntien jalankulku-/pyöräilyväylä	Piirustuksen sisältö Pajuniityntien jk/pp-väylä Pituusleikkaus Tyyppipoikkileikkaus	Mittakaavat 1:1000/1:100 1:100
FCG FCG Finnish Consulting Group Oy Yrittäjänkatu 12, 65380 Vaasa Puh. 010 4090 www.fcg.fi	Suunnitteluala, työnumero ja piirustuksen numero TKA P41797.001 210	Muutos
Päiväys 20.5.2021 Pääsuunn. C. Lundqvist, ins. Hyv.	Tiedosto P41797_Pöllistontaival_Pajuniityntie_kiv_suunnitelma.dwg Suunn./Piirt. C. Lundqvist, ins. Tarkastaja Yhteyshenkilö C. Lundqvist, ins.	A S