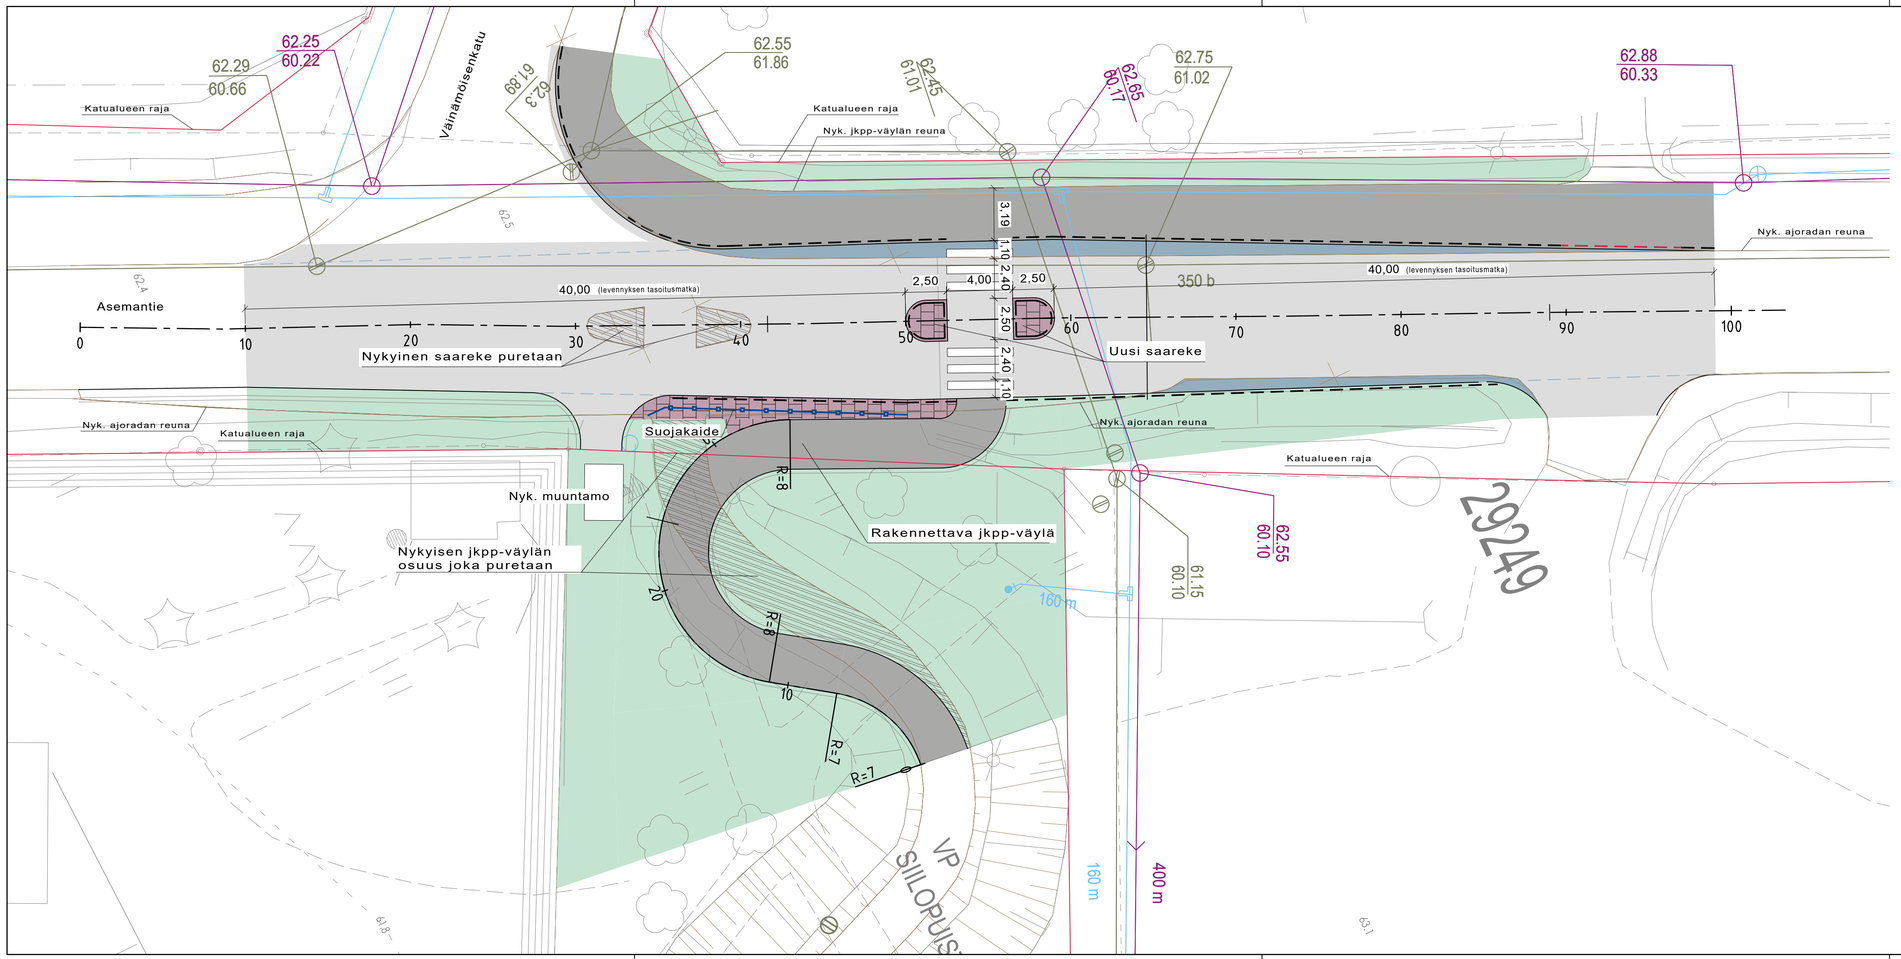

MERKINTÖJEN SELITYS

- Katualueen raja
- Nykyinen mitattu väylän reuna
- Rakenne joka puretaan
- Nykyinen ajorata, asfaltti
- Ajoradan levennettävä osa, asfaltti
- Upotettava betonireunatuki 8 cm
- Upotettava yliajettava betonireunatuki 3 cm
- Saareke/ korotettu alue, betonikiveys punainen
- Jkpp-väylä, asfaltti
- Viheraluetta, nurmetus/ istutukset
- Kaide
- Nykyinen hulevesiviemäri, tarkastus- ja ritiläkaivo (350 b)
- Nykyinen jätevesiviemäri, tarkastuskaivo (400 m)
- Nykyinen jätevesiviemäri, paloposti (160 m)

Merkki	Muutos	Pvm	Suunn.	Tark.

Hankkeen nimi: Yhdystie 11237 Asemantien saarekkeen siirto, rakennussuunnitelma, Vihti

Piirustuksen sisältö: Suunnitelmakartta

FCG

VIHDIN KUNTA

Elinkeino-, liikenne- ja ympäristökeskus

Pvm 1.4.2021	Hyv. Tuomas Miettinen	Pvm		Pvm
	Suunn. Cesilia Lundqvist			
Tierekisteritunnus	Mittakaava 1:200	Koordinaattijärjestelmä ETRS-GK-24	Korkeusjärjestelmä N2000	Piir.nro R3/1