
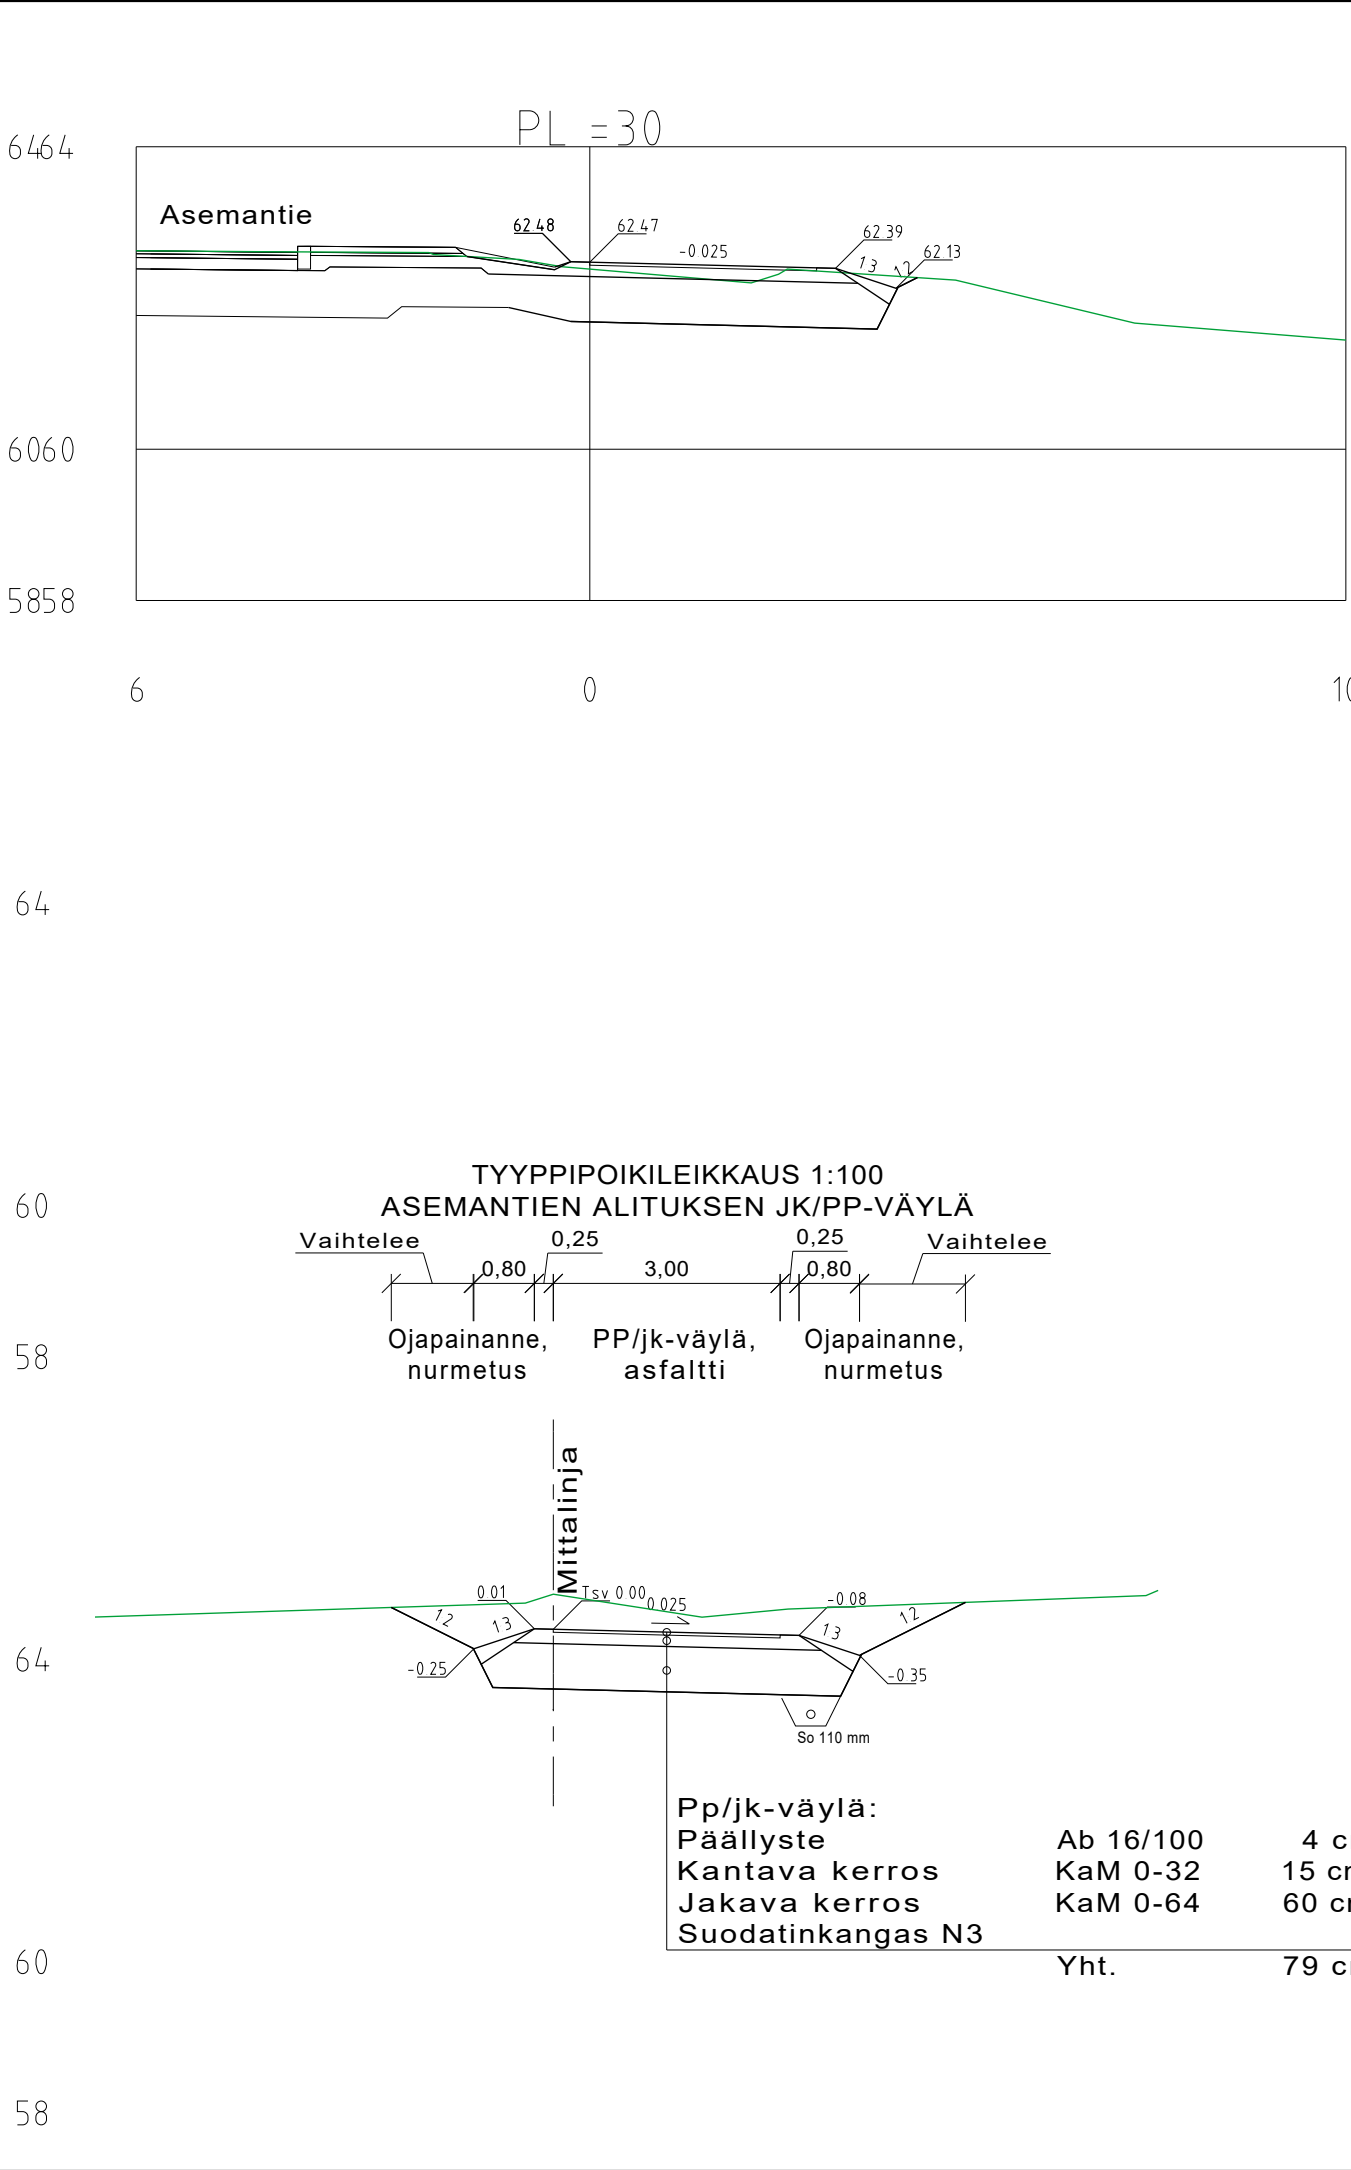
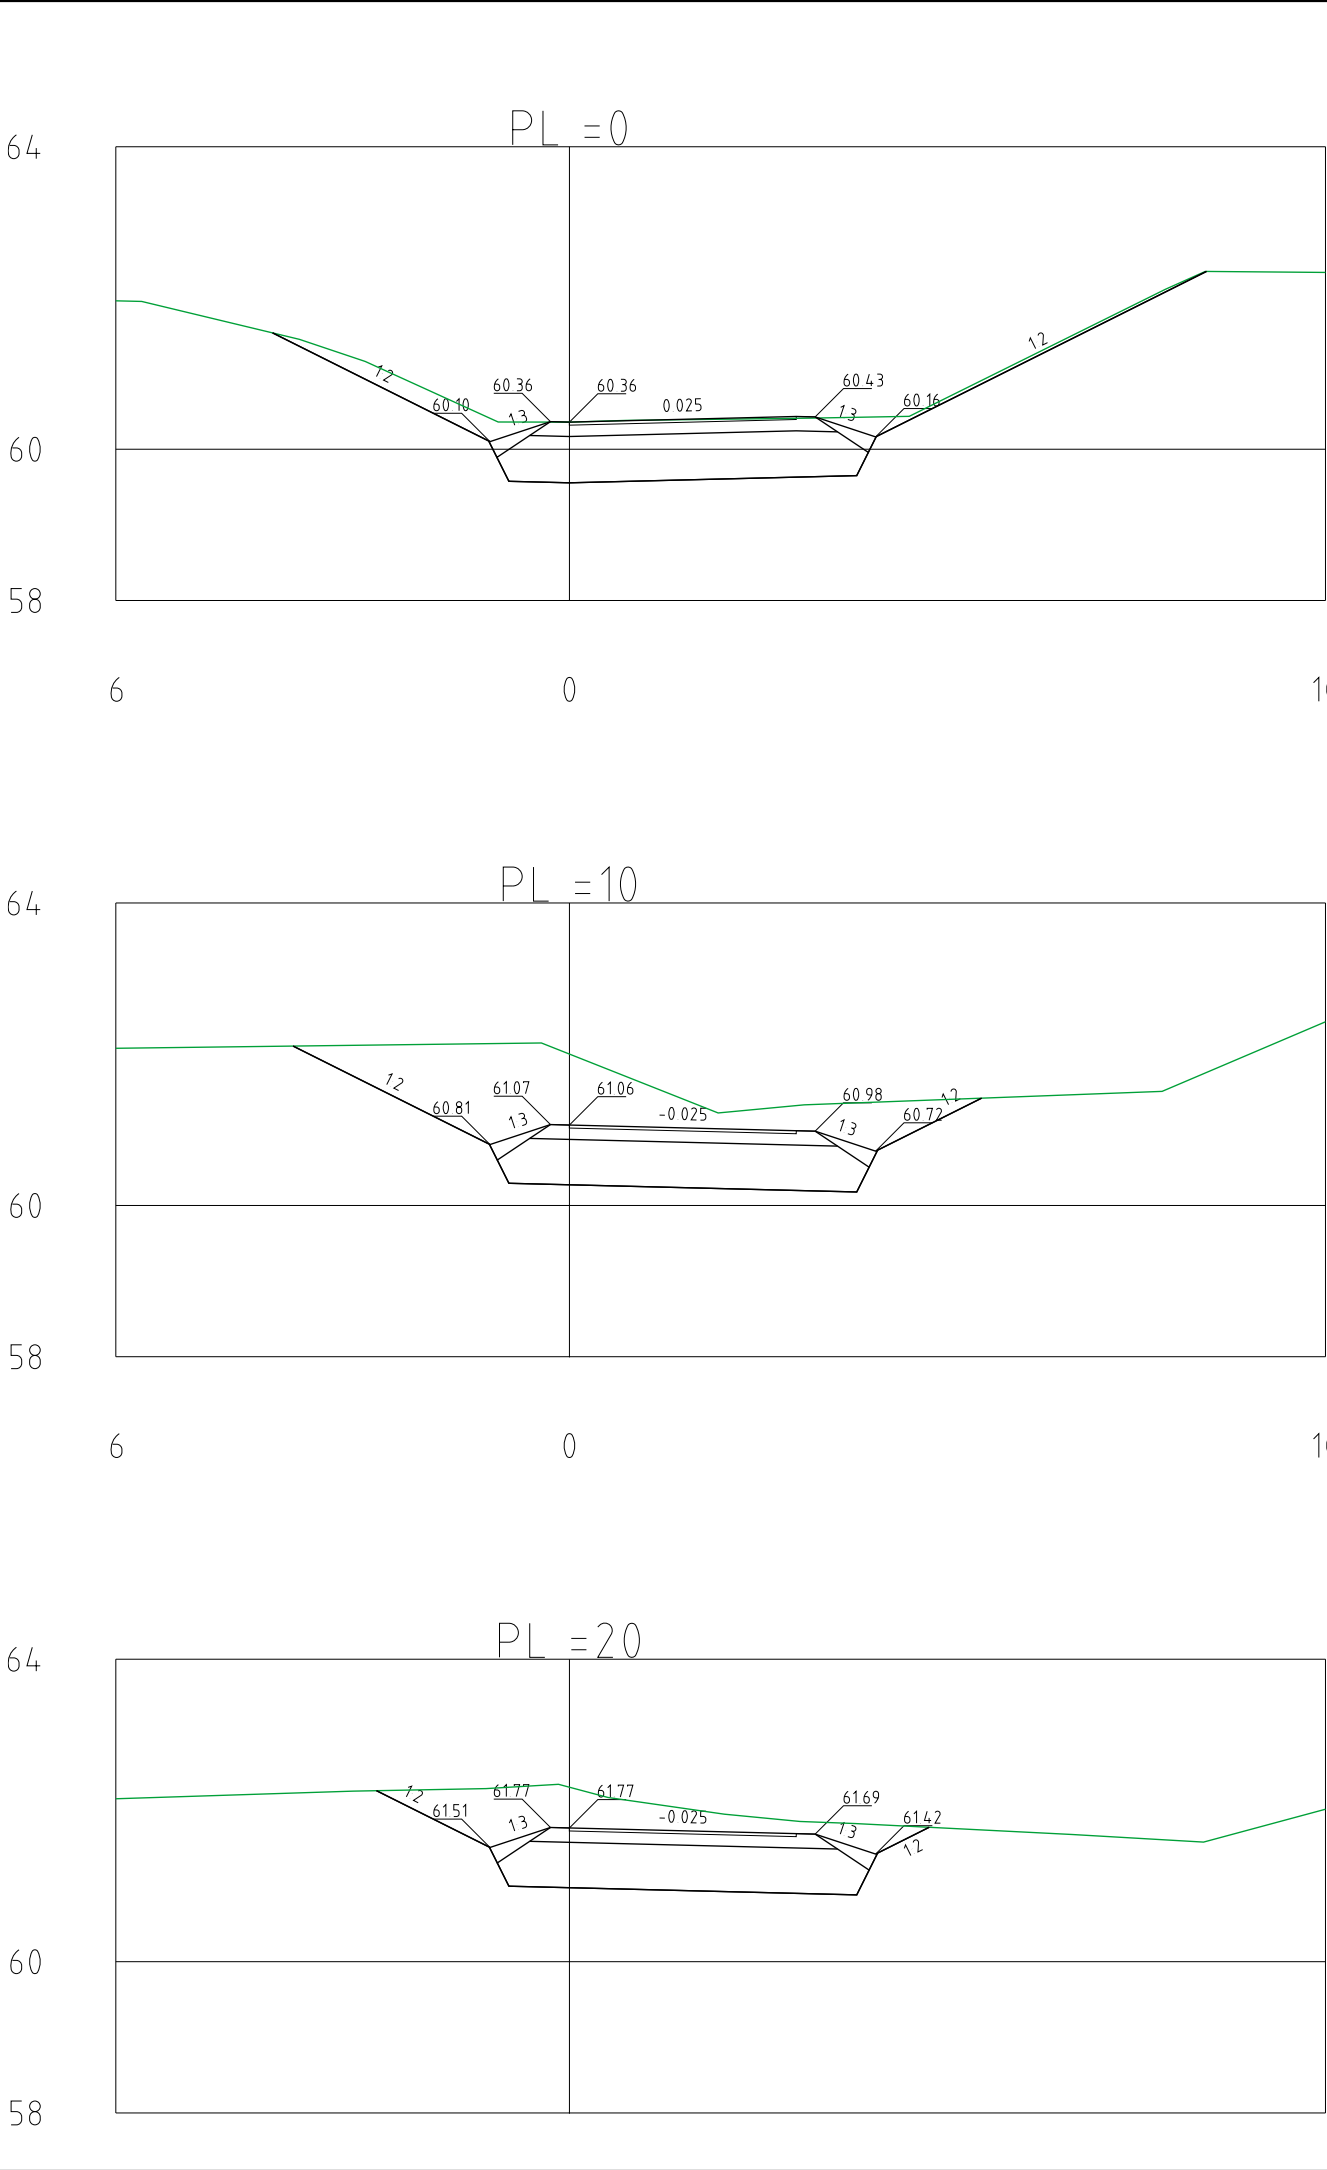


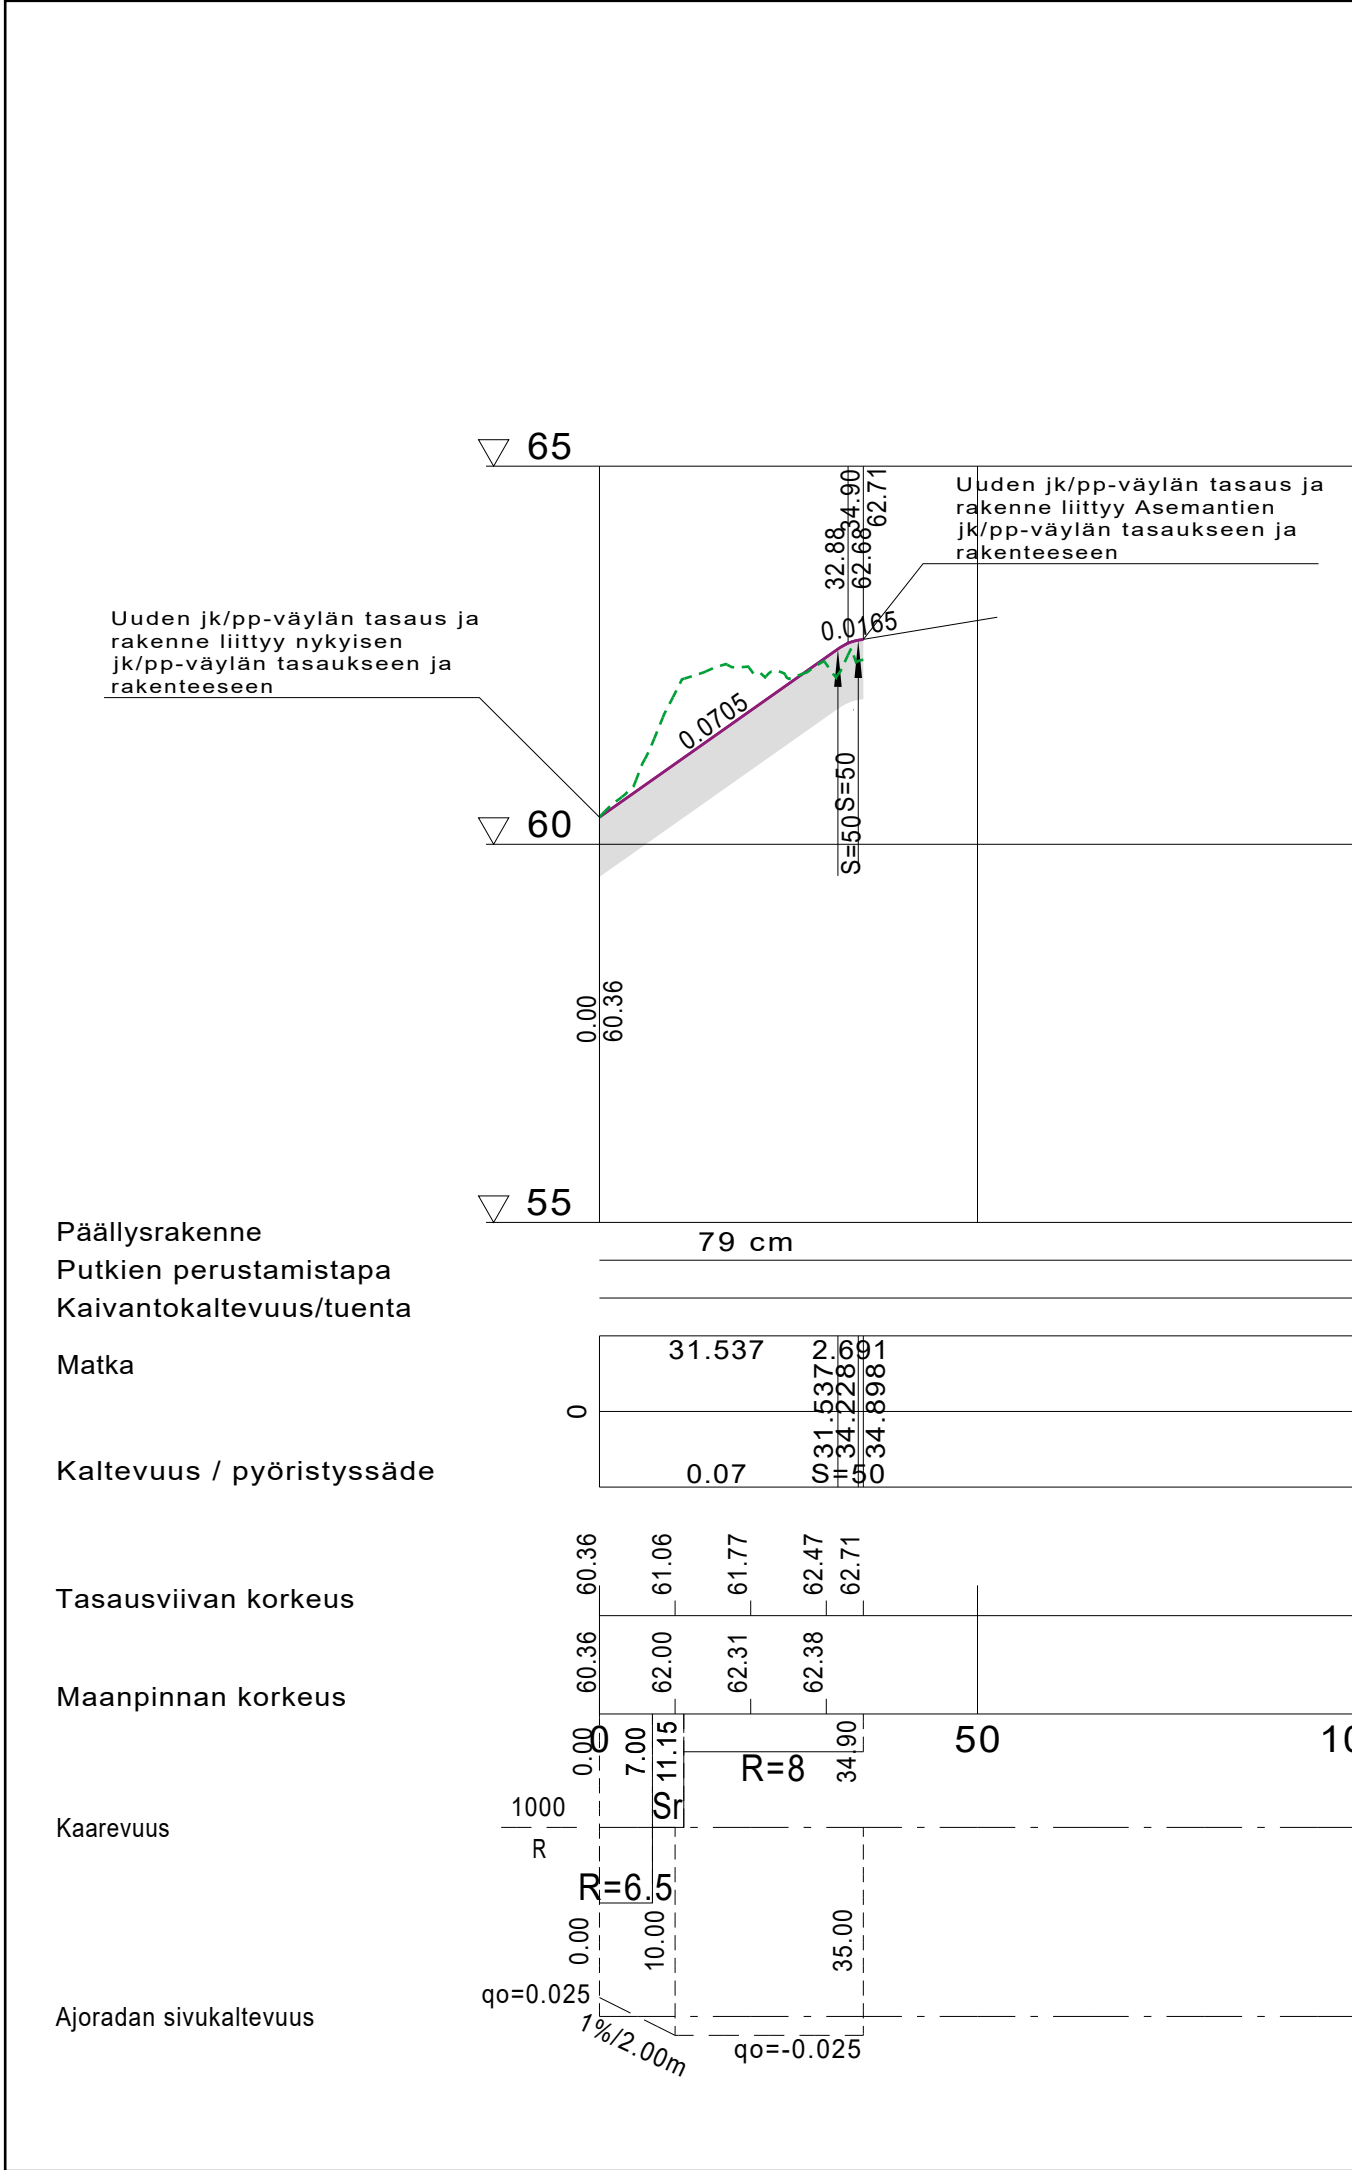

Merkki	Muutos	Pvm	Suunn.	Tark.
Hankkeen nimi	Yhdistie 11237 Asemantien saarekkeen siirto, rakennussuunnitelma, Vihti			
Piirustuksen sisältö	Jkpp-väylä, Pituusleikkaus Rak. tyyppipoikkileikkaus			
FCG		VIHDIN KUNTA		
Pvm	Hyv.	Tuomas Miettinen	Pvm	
1.4.2021	Suunn.	Cesilia Lundqvist		
Tierekisteritunnus	Mittakaava 1:1000/1:100 1:100	Koordinaattijärjestelmä ETRS-GK-24 Korkeusjärjestelmä N2000	Piir.nro	R3/3