



TASOKUVA 1:100

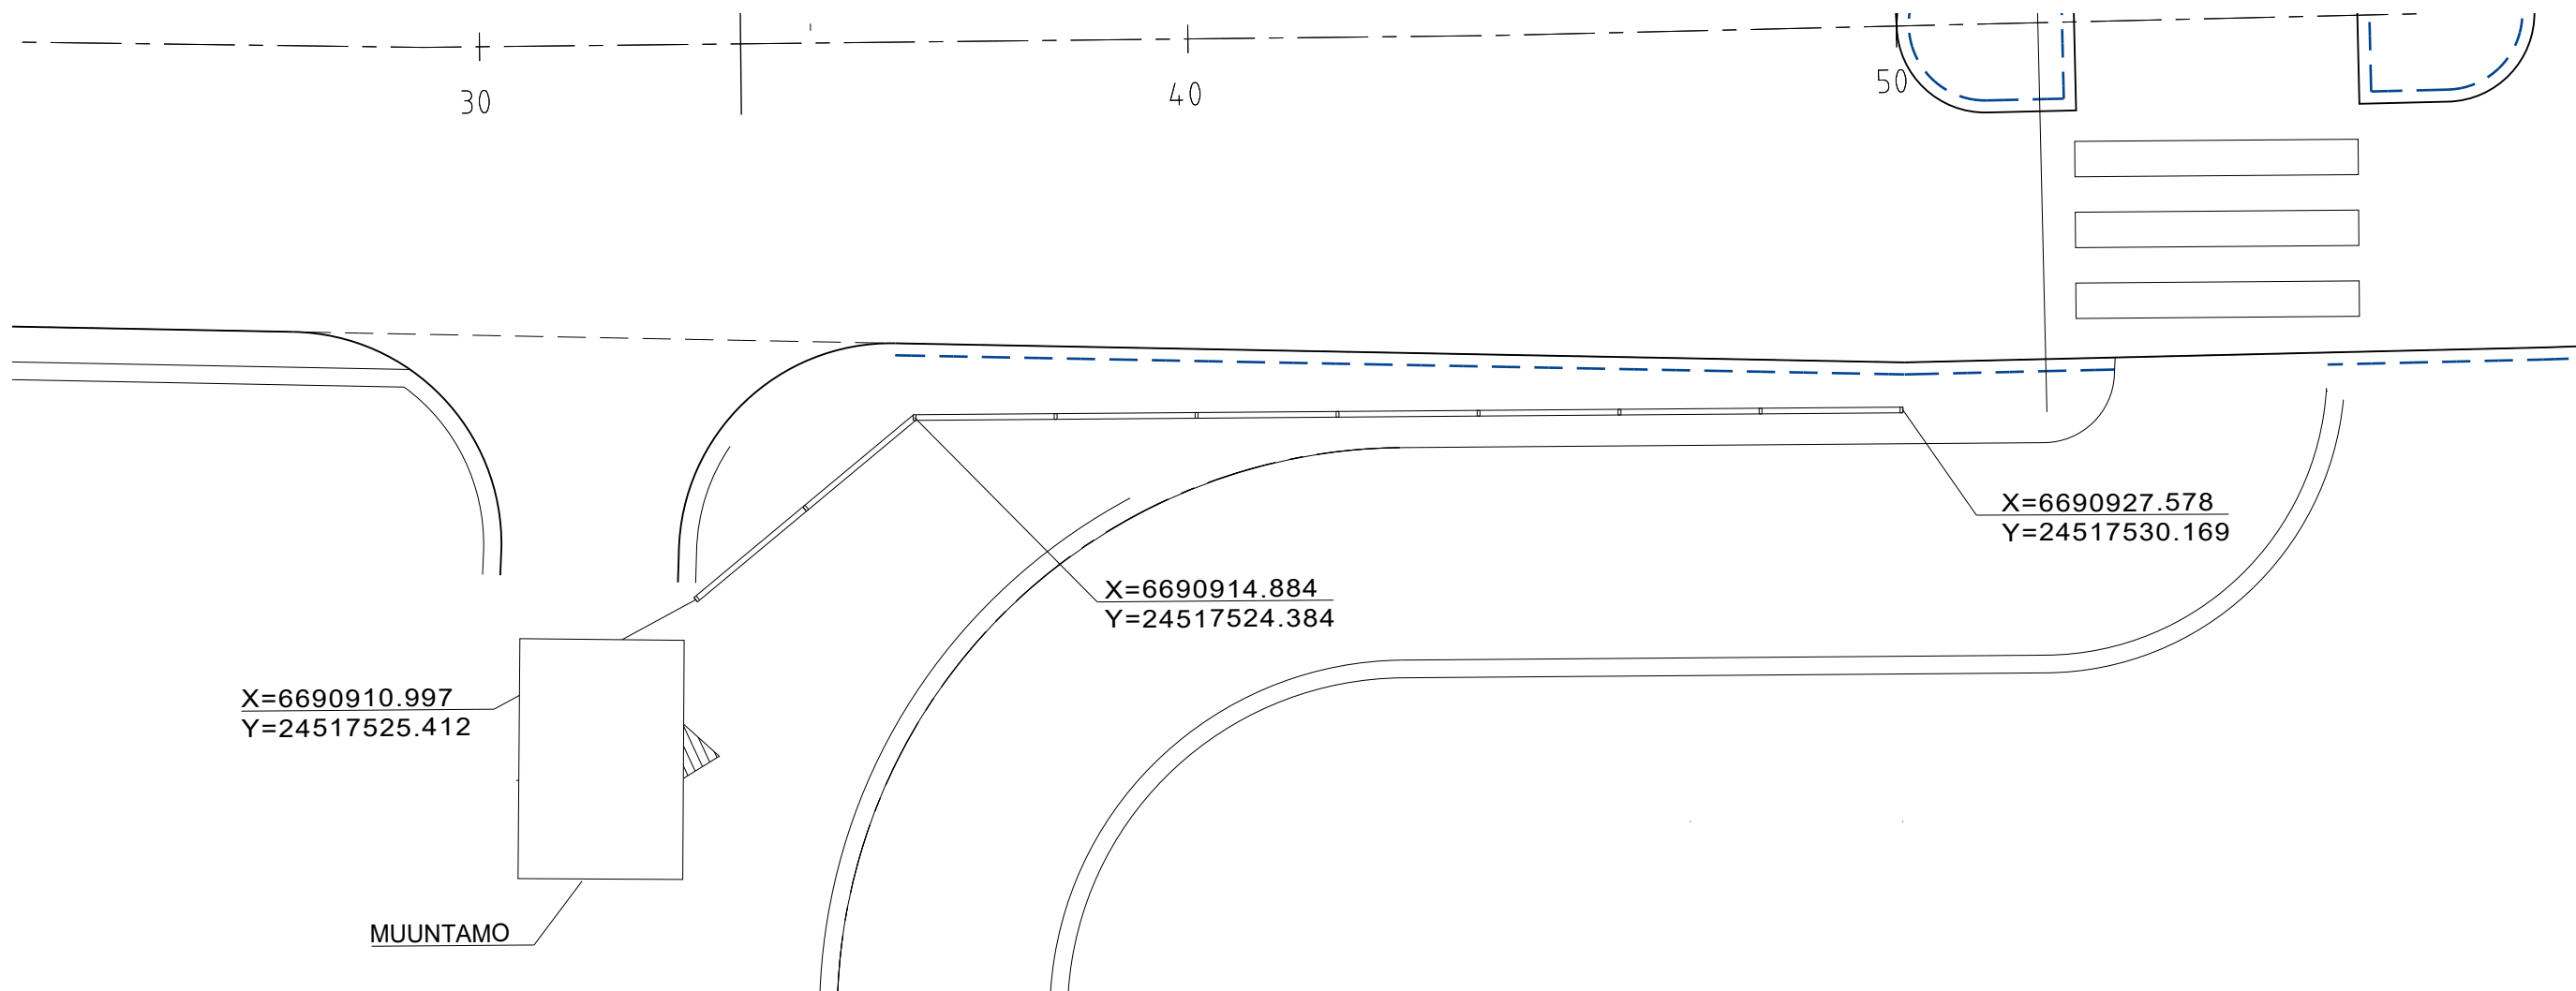

POIKKILEIKKAUS 1:50

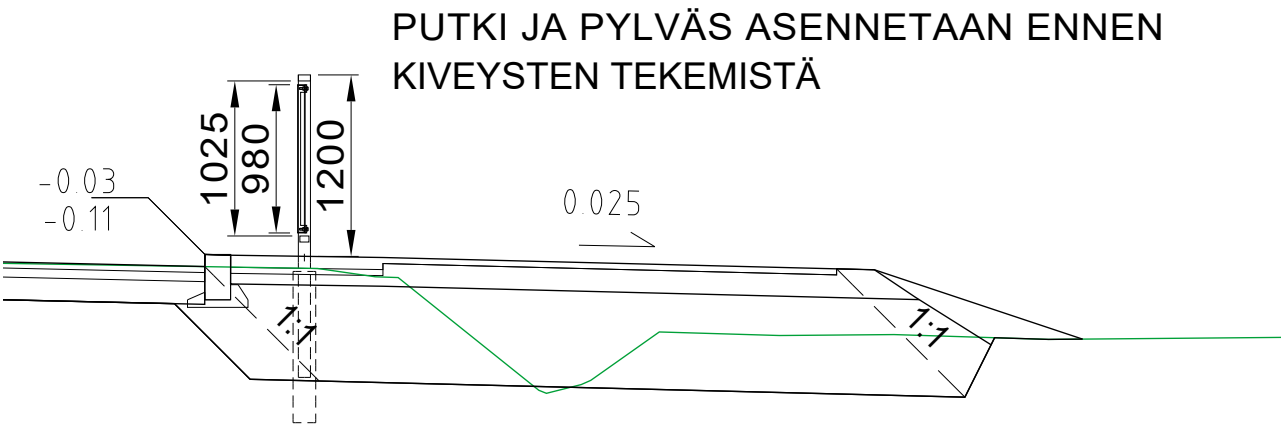


PUTKI JA PYLVÄS ASENNETAAN ENNEN
KIVEYSTEN TEKEMISTÄ

PITUUSLEIKKAUS 1:50

DK3 KAIDE LISÄTTYNÄ H2 KAITEEN VERKKOELEMENTILLÄ JA SEN KIINNIKEILLÄ

KAIDE 9x2000 = 18000

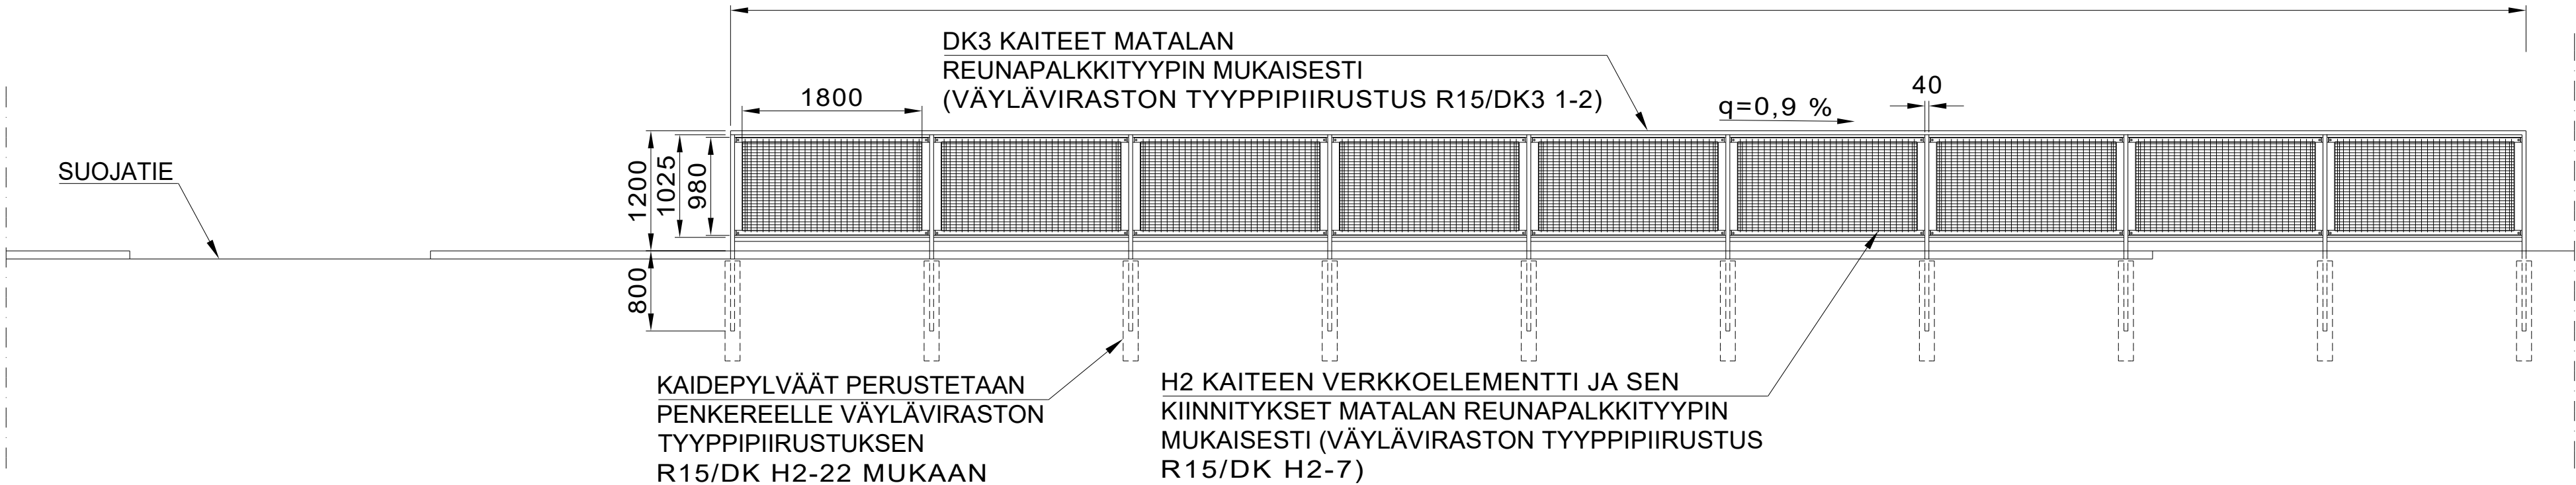

KAIDEPYLVÄÄT PERUSTETAAN
PENKEREELLE VÄYLÄVIRASTON
TYYPPIPIIRUSTUKSEN
R15/DK H2-22 MUKAAN

H2 KAITEEN VERKKOELEMENTTI JA SEN
KIINNITYKSET MATALAN REUNAPALKKITYYPIN
MUKAISESTI (VÄYLÄVIRASTON TYYPPIPIIRUSTUS
R15/DK H2-7)

Merkki	Muutos	Pvm	Suunn.	Tark.
Hankkeen nimi	Yhdystie 11237 Aseman tien saarekkeen siirto, Aseman tien ja alikulun välinen erotuskaide			
Piirustuksen sisältö	Erotuskaiteen piirustus			
FCG		VIHDIN KUNTA		
Pvm	Hyv.	Tuomas Miettinen	Pvm	Pvm
20.4.2021	Suunn.	Mikko Riitaoja		
Tieteritunnus	Mittakaava	Koordinaattijärjestelmä	ETRS-GK-24	Piir.nro
	1:100 1:50	Korkeusjärjestelmä	N2000	R 15/1