

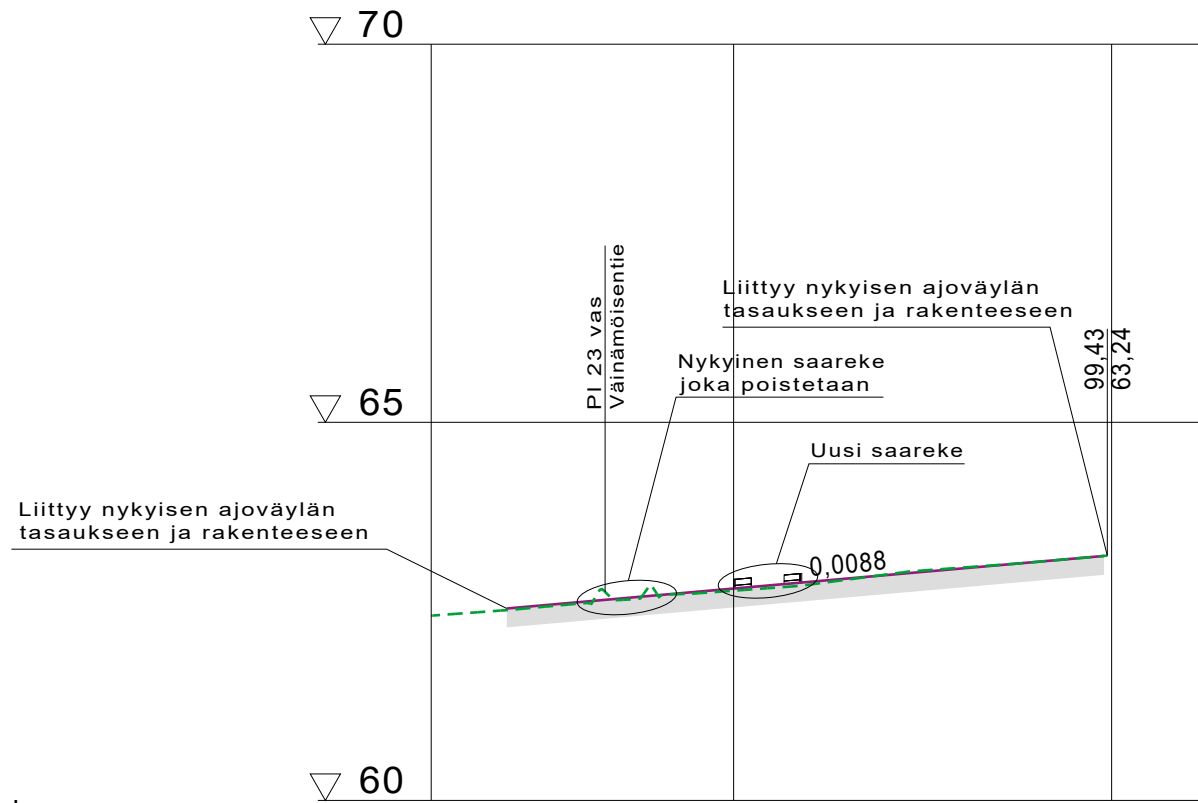
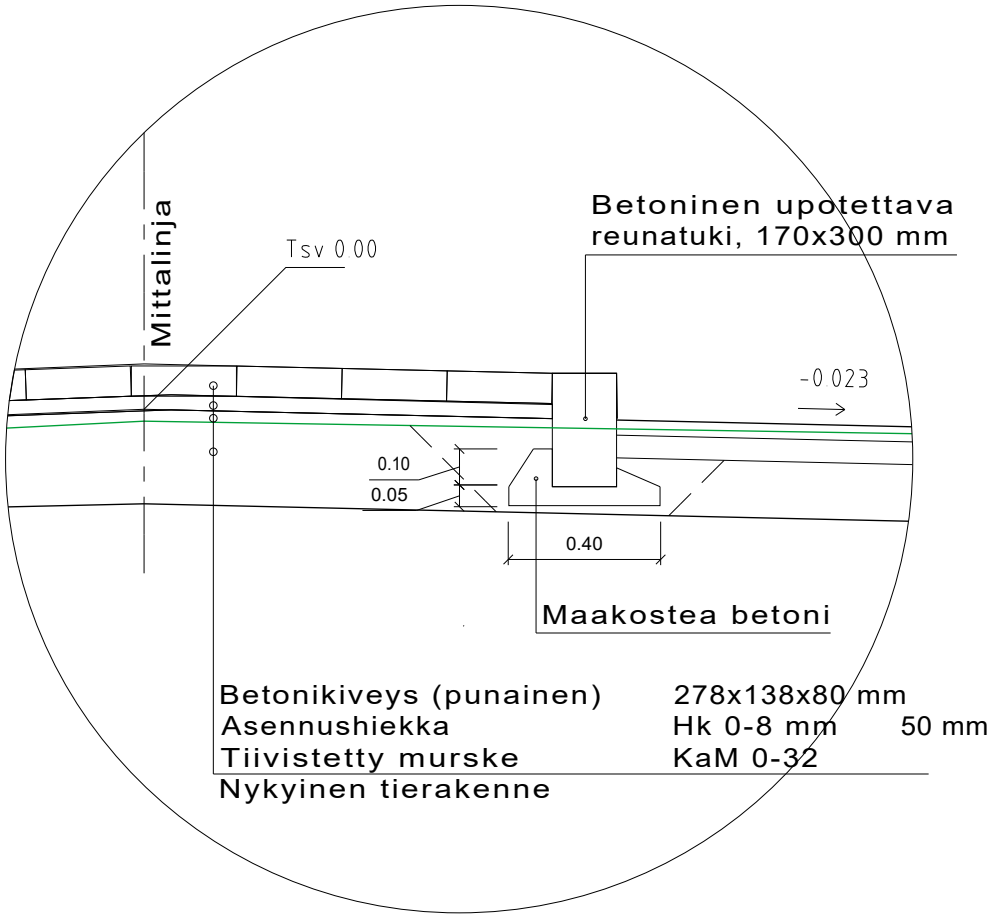


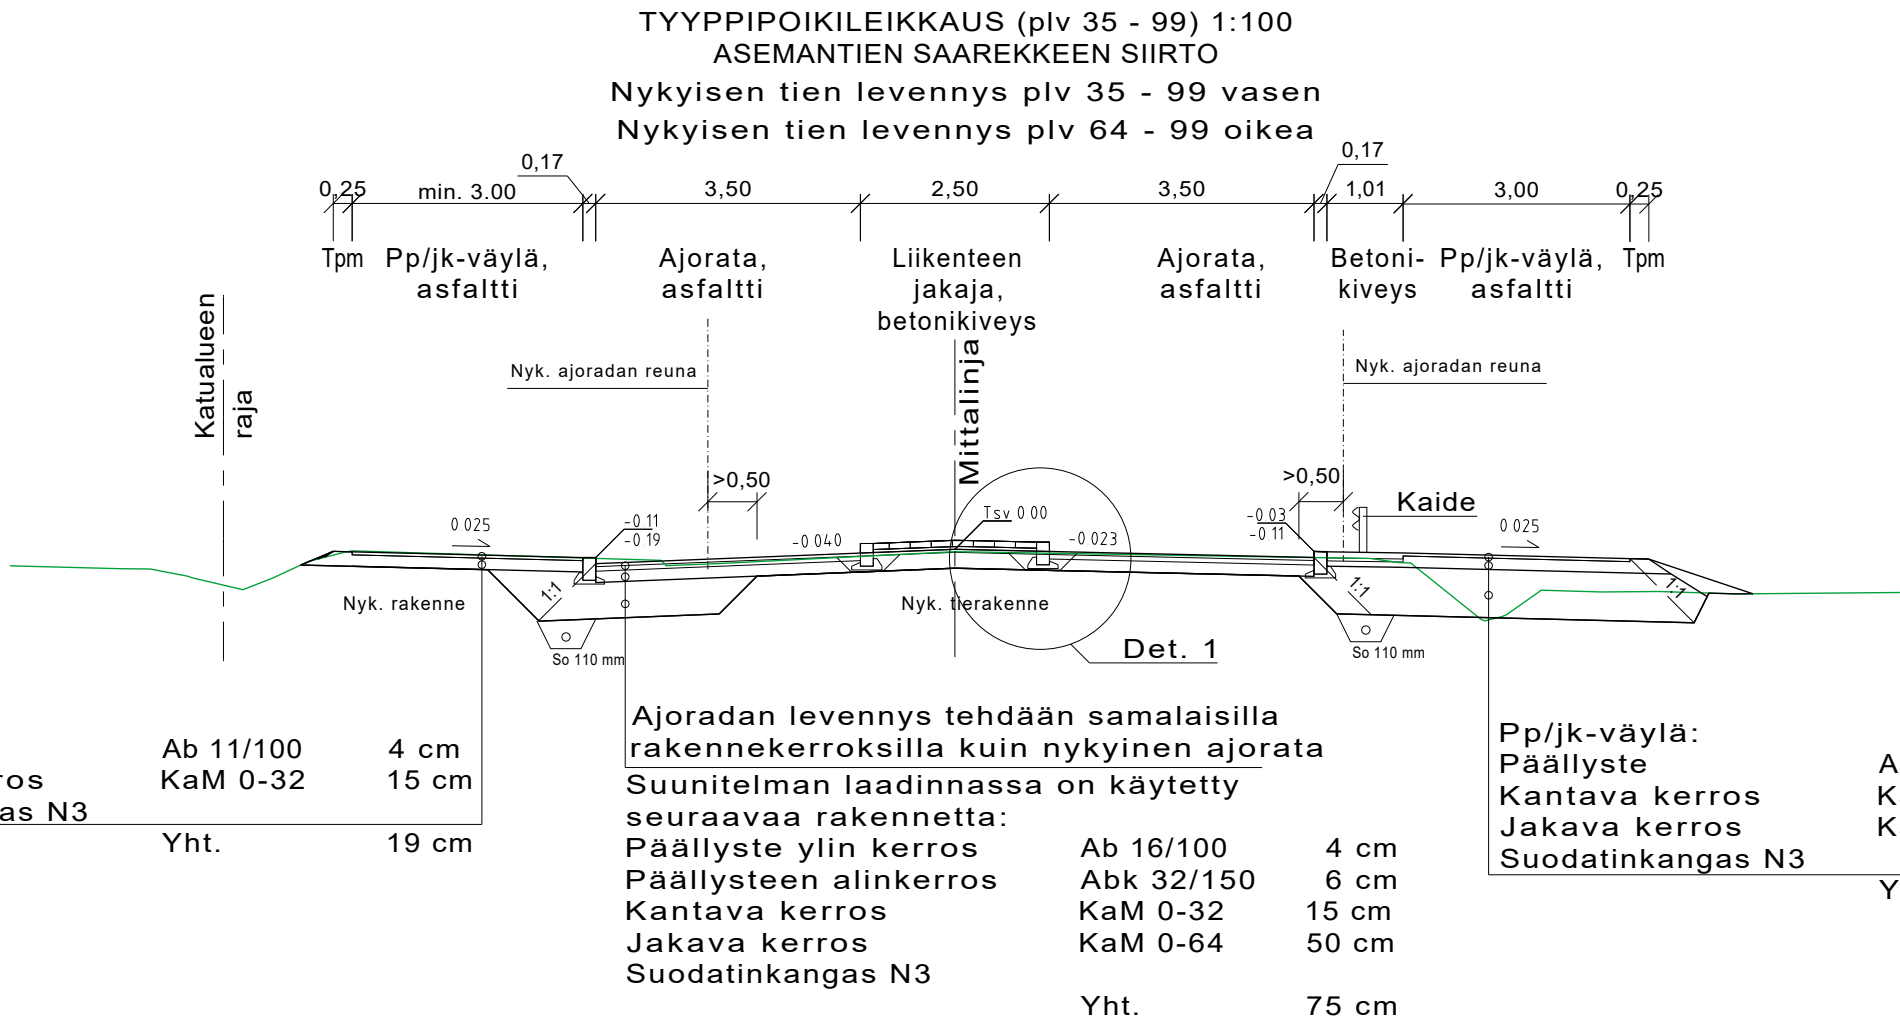

Päällysrakenne	Nyk ajorata 250 mm, levitysosaa 750 mm	
Putkien perustamistapa		
Kaivantokaltevuus/tuenta		
Matka	99,43	99,43
Kaltevuus / pyöristyssäde	0,009	
Tasausviivan korkeus	62,44	62,44
Maanpinnan korkeus	62,44	62,44
Kaarevuus	1000	1000
Ajoradan sivukaltevuus	qv=qo=nykyinen	

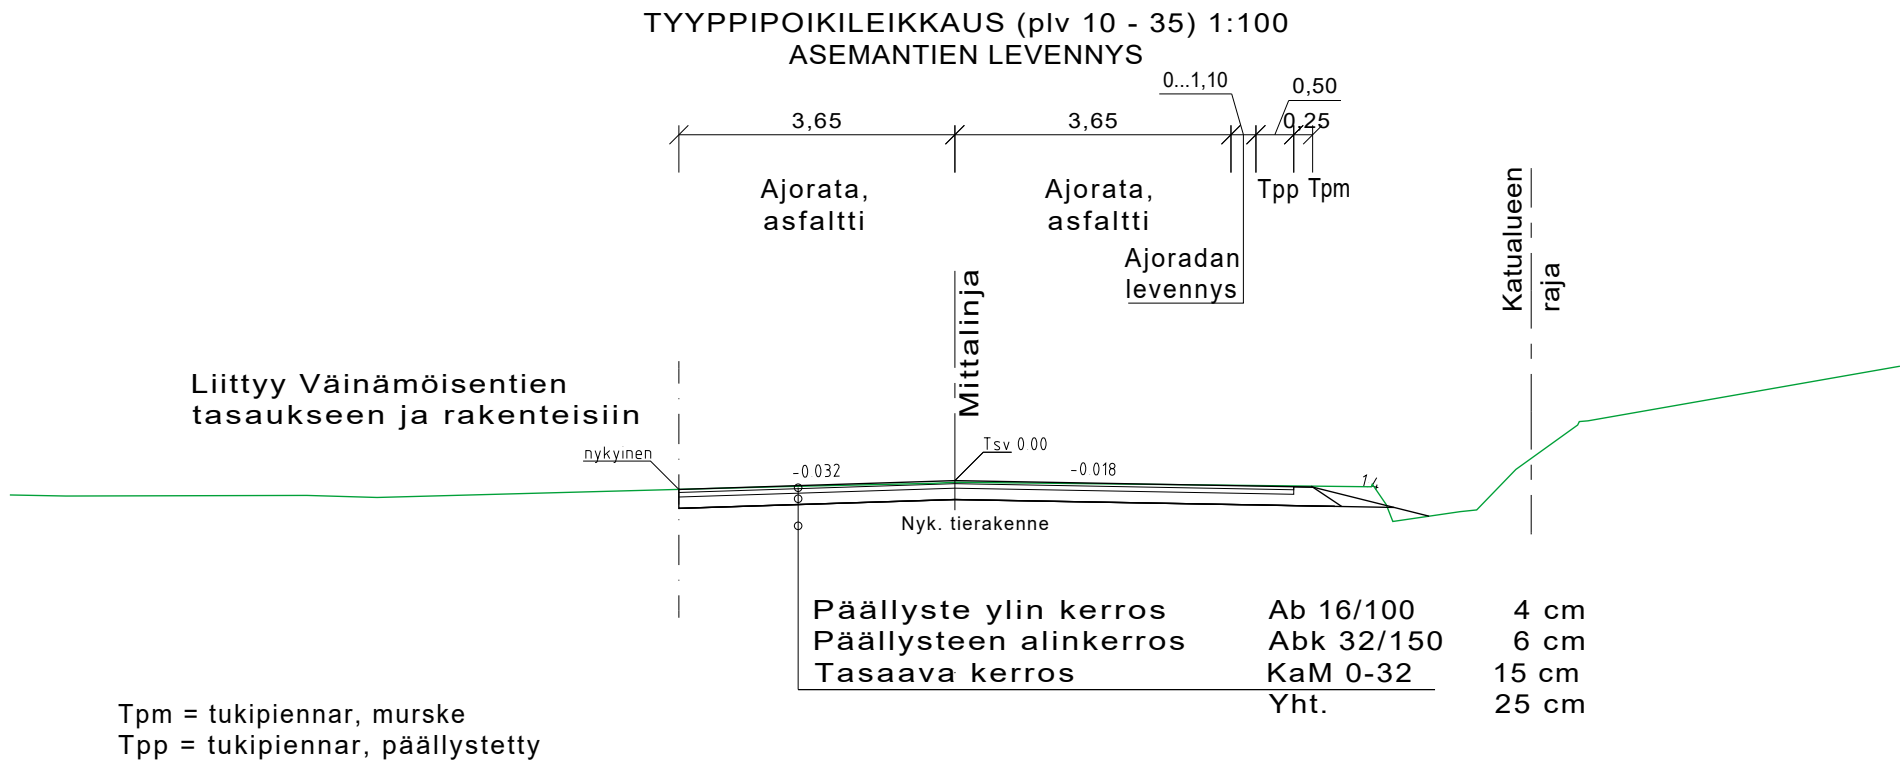

Merkki	Muutos	Pvm	Suunn.	Tark.
Hankkeen nimi	Yhdystie 11237 Aseman tien saarekkeen siirto, rakennussuunnitelma, Vihti			
Piirustuksen sisältö	Aseman tie, Pituusleikkaus Rak. tyyppipoikkileikkaus			
FCG		VIHDIN KUNTA		Elinkeino-, liikenne- ja ympäristökeskus
Pvm	Hyv.	Tuomas Miettinen	Pvm	
1.4.2021	Suunn.	Cesilia Lundqvist		
Tieteriksteritunnus	Mittakaava 1:1000/1:100 1:100	Koordinaattijärjestelmä ETRS-GK-24 Korkeusjärjestelmä N2000	Piir.nro	R3/2