


2x110 kV
Kopula - Etelä-
Nummela
SUTU XXXX

Fingrid Oyj
400 kV
Kopula - Hikiä
SUTU 1301

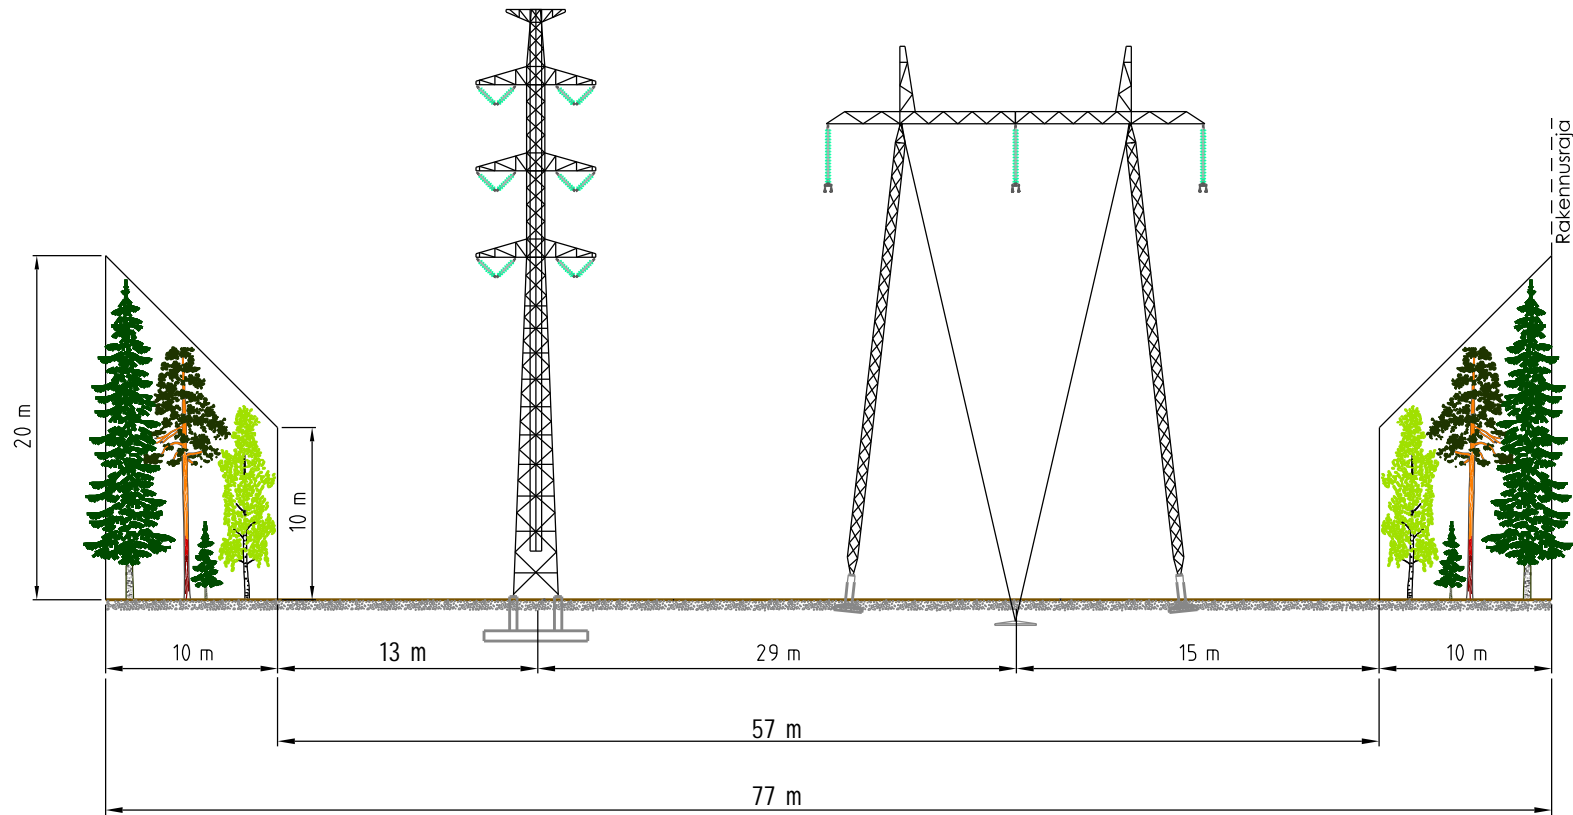

Koko A3	Suunnittelija	Tarkastaja	Hyväksyjä
Asiakas		Otsikko 2x110 kV voimajohto Kopula - Etelä-Nummela Johtoaluekuva 3	
		Piirustusnumero	Muutos
		Sivu	