



## ALUEPOIKKILEIKKAUS A - A 1:200

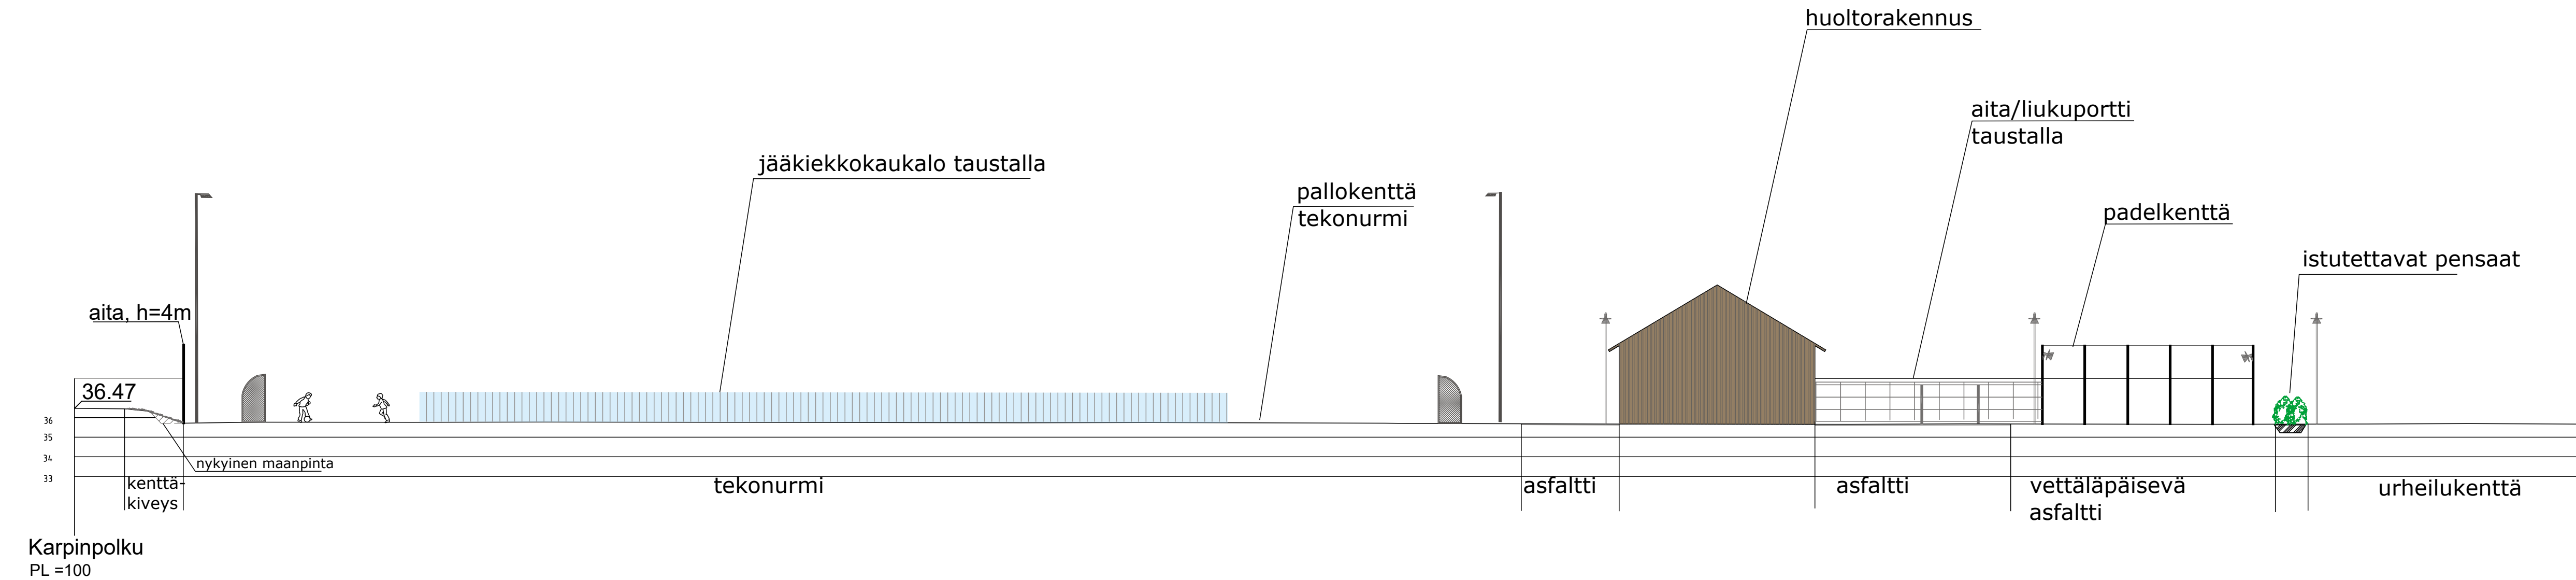

Rakennuskohde VIHDIN KUNTA Vihdin kirkonkylän liikuntapuisto	Piirustuksen sisältö Aluepoikkileikkaus A-A	Mittakaavat 1:200
 Satamakatu 22, 20100 Turku Puh. 0104090, www.fcg.fi	Suunnitteluala, työnumero ja piirustuksen numero	Muutos
	MAS P42587 902	Tiedosto
Päiväys 12.11.2021 Pääsuunn. Riikka Ger Hyv. Taina Tuominen	Suunn./Piirt. Mari Lampinen Tarkastaja Yhteyshenkilö Riikka Ger / Cesilia Lundqvist	A S