


ALUEPOIKKILEIKKAUS B - B 1:200

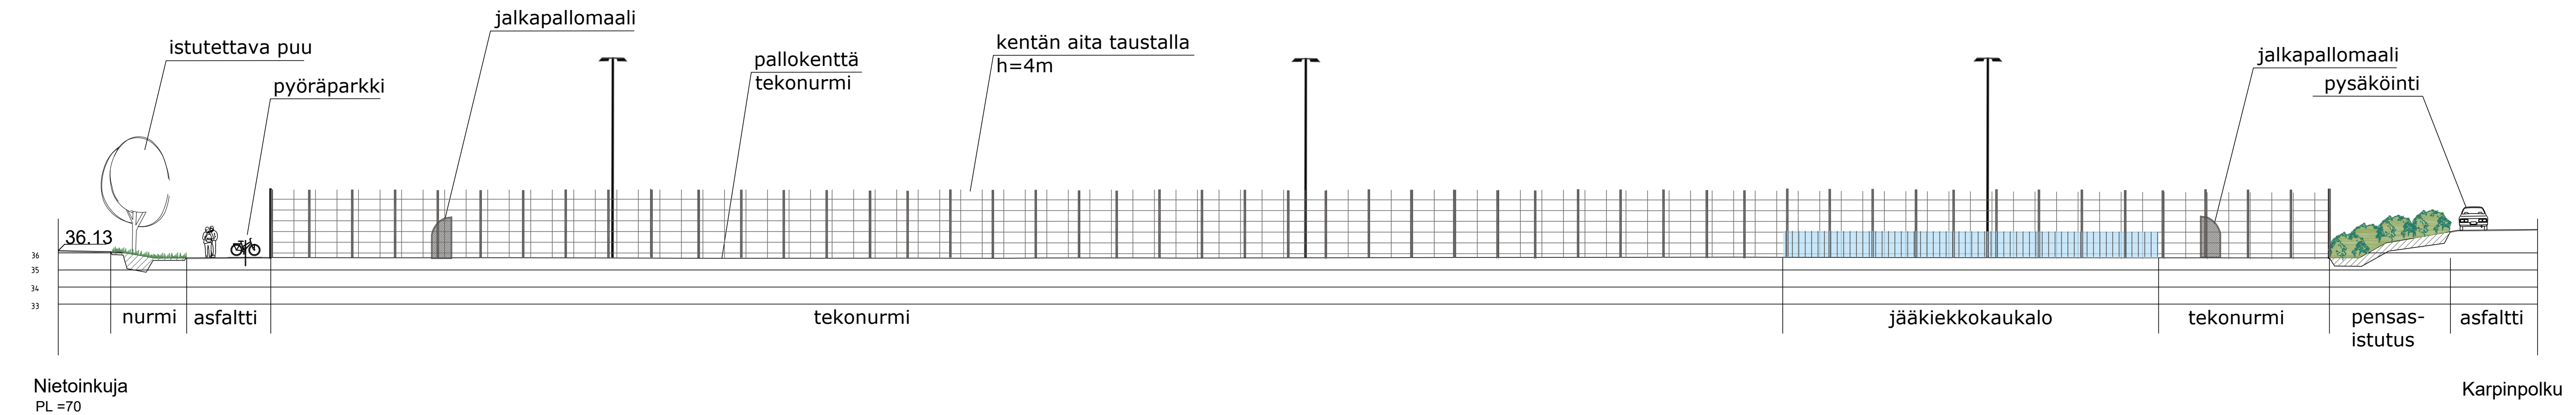

Rakennuskohde VIHDIN KUNTA Vihdin kirkonkylän liikuntapuisto	Piirustuksen sisältö Aluepoikkileikkaus B-B	Mittakaavat 1:200
FCG Satamakatu 22, 20100 Turku Puh. 0104090, www.fcg.fi	Suunnitteluala, työnnumero ja piirustuksen numero MAS P42587 903	Muutos
Päiväys 12.11.2021 Pääsuunn. Riikka Ger Hyv. Taina Tuominen	Tiedosto	
	Suunn./Piirt. Mari Lampinen Tarkastaja Yhteyshenkilö Riikka Ger / Cesilia Lundqvist	A S