


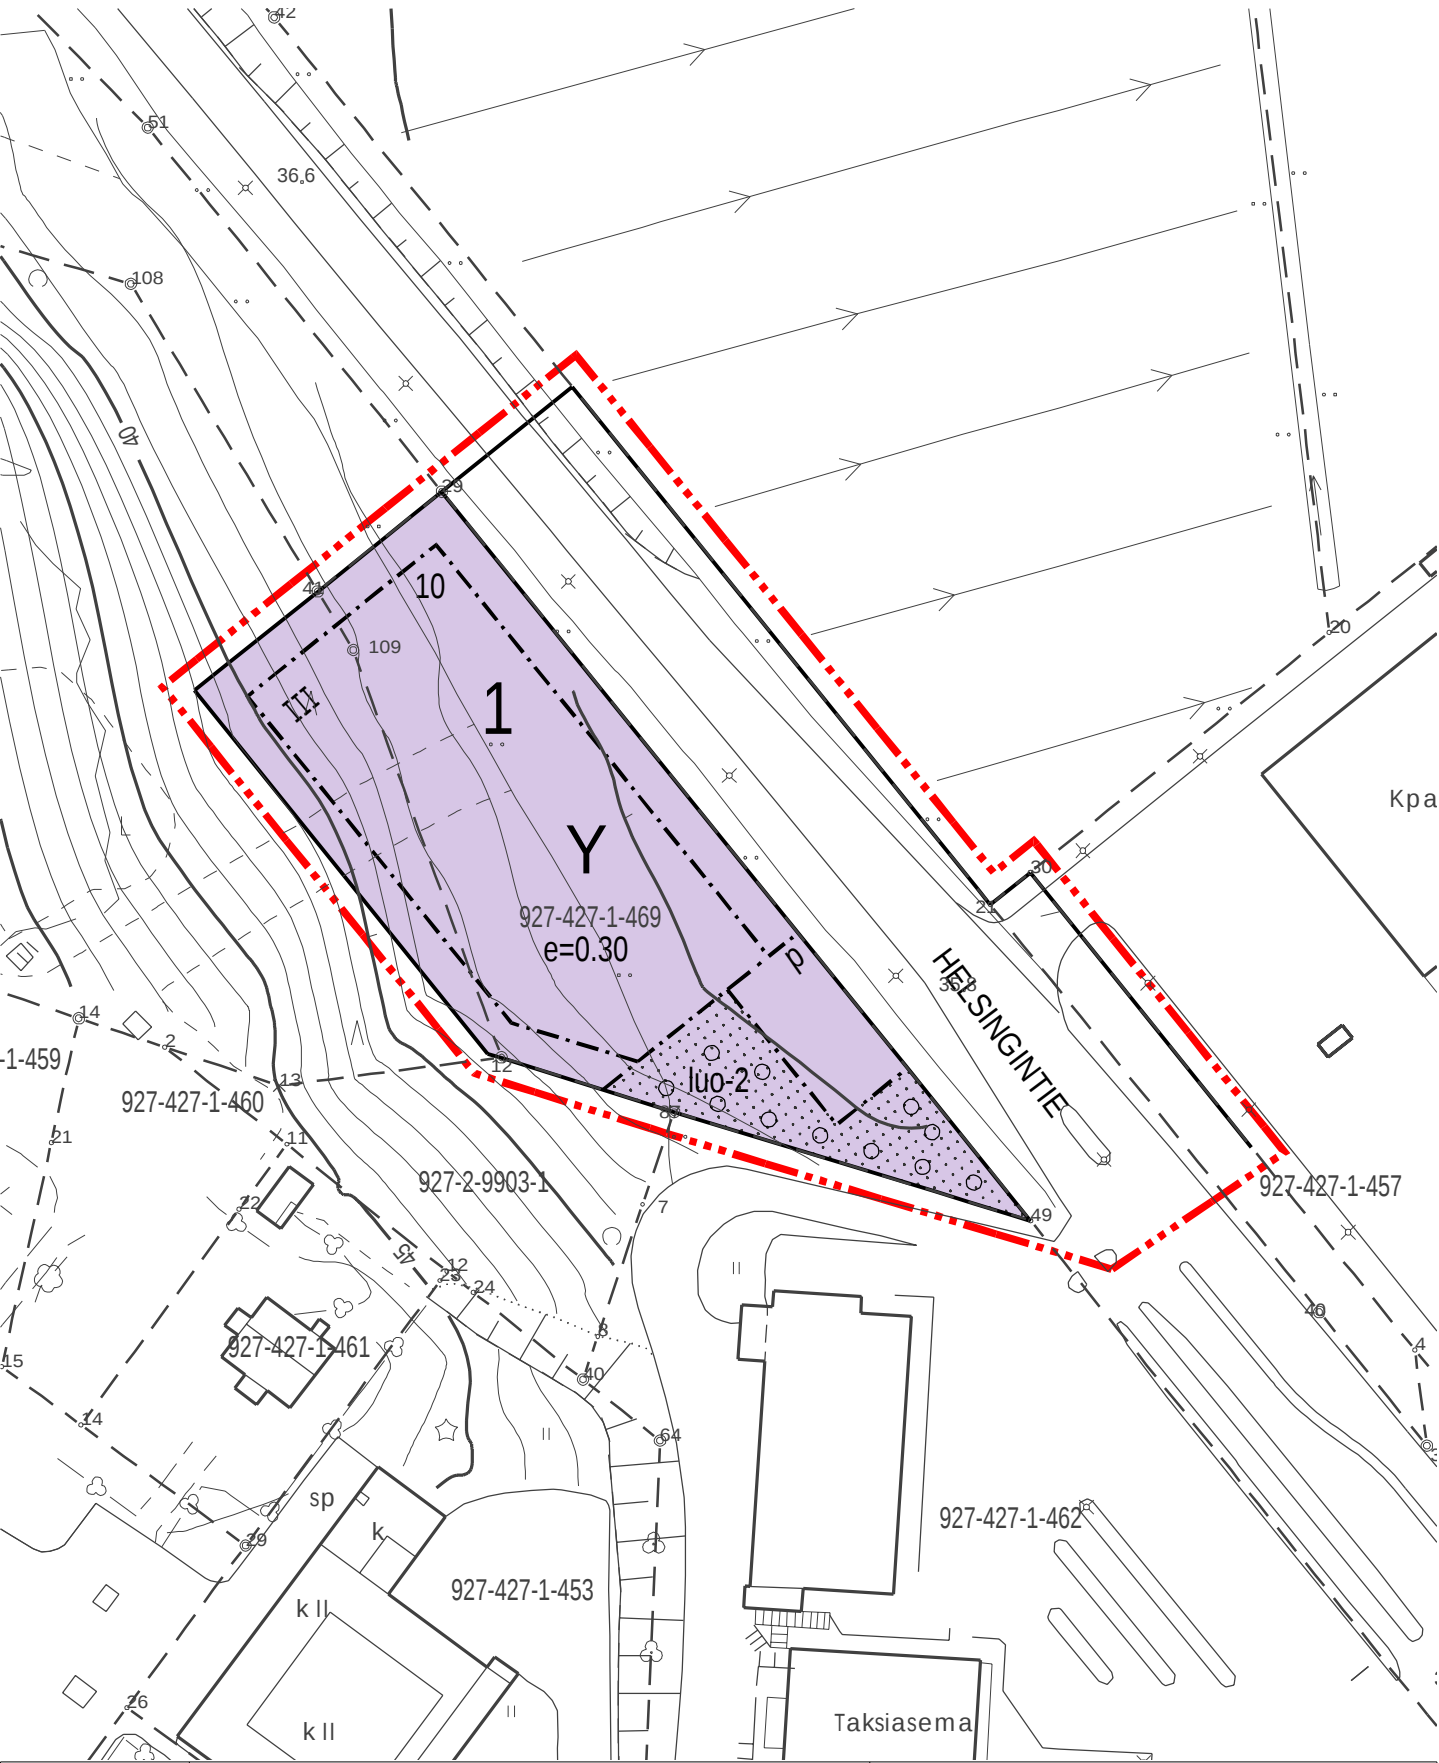

|                                                      |                                      |                                                          |                |
|------------------------------------------------------|--------------------------------------|----------------------------------------------------------|----------------|
| VIHTI                                                |                                      | Kaavan pohjakartta                                       | Kaava 927-V47a |
| Vihti kk liikekeskuksen asemakaavamuutos (Paloasema) |                                      |                                                          |                |
| Pohjakartta on tarkistettu ja hyväksytty             |                                      | Mittausluokka 2<br>Mittakaava 1 : 1000                   |                |
| Vihdissä<br>11.11.2019                               | Usko Kettunen<br>maanmittausteknikko | Tasokoordinaatisto ETRS-GK24<br>Korkeusjärjestelmä N2000 |                |



Yleisten rakennusten korttelialue.  
Korttelialueelle tulee osoittaa autopaikkoja toiminnan tarpeen mukaan, kuitenkin vähintään 1 autopaikka 100 k-m2 kohti.




3 metriä kaava-alueen rajan ulkopuolella oleva viiva.




Korttelin, korttelinosan ja alueen raja.



Osa-alueen raja.

 

Ohjeellinen tontin/rakennuspaikan raja.

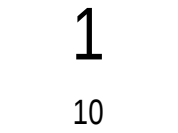

Korttelin numero.




Ohjeellisen tontin/rakennuspaikan numero.

Kadun, tien, katuaukion, torin, puiston tai muun yleisen alueen nimi.




Roomalainen numero osoittaa rakennusten, rakennuksen tai sen osan suurimman sallitun kerrosluvun.

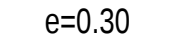


Tehokkuusluku eli kerrosalan suhde tontin pinta-alaan.




Rakennusala.

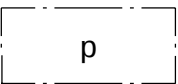

Pysäköimispaikka.

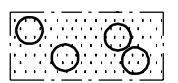

Puustoisena säilytettävä alueen osa.

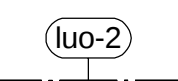

Alue, jonka lehtomainen puusto tulee säilyttää.

Hulevesimääräys;

Rakennuspaikkojen piha-alueet tulee suunnitella siten, että estetään likaantuneiden pintavesien haittavaikutukset pohjavesille. Autojen säilytyspaikat tulee päällystää vettä läpäisemättömällä materiaalilla, ja sade- ja sulamisvedet on näiltä alueilta johdettava sadevesiviemäriin. Rakennuspaikan vettä läpäiseviltä pinnoilta ja katoilta kertyvät puhtaat hulevedet tulee ensisijaisesti imeyttää rakennuspaikalla.

Alueelle ei tule sijoittaa maanalaisia öljysäiliöitä.

|                                                             |  |                                                                                             |  |
|-------------------------------------------------------------|--|---------------------------------------------------------------------------------------------|--|
| Käsittely:                                                  |  | Nähtävillä:                                                                                 |  |
| Kunnanhallitus 17.01.2022                                   |  | §7                                                                                          |  |
| Elinvoimalautakunta 11.01.2022                              |  | §6                                                                                          |  |
| Kunnanhallitus 16.12.2019                                   |  | MRL 65§ ja MRA 27§ 07.01-05.02.2020                                                         |  |
| Kaavoitus ja tekninen lautakunta 09.04.2019                 |  | MRL62§ ja MRA 30§ 07.05-05.06.2019                                                          |  |
| Vireilletulo 19.02.2019                                     |  |                                                                                             |  |
| Kaavoitus ja tekninen lautakunta 10.02.2019                 |  |                                                                                             |  |
| VIHDIN KUNTA Elinvoimakeskus                                |  |                                                                                             |  |
| Vihti kk liikekeskuksen asemakaavamuutos (Paloasema)        |  |                                                                                             |  |
| Pohjakartta on tarkistettu ja hyväksytty<br>Mittausluokka 2 |  | 927-V47a<br>MITTAKAAVA 1 : 1000<br>Tasokoordinaatisto ETRS-GK24<br>Korkeusjärjestelmä N2000 |  |
| Vihdissä 11.11.2019                                         |  | Piirtäjä: Eila Oulujärvi                                                                    |  |
| Usko Kettunen<br>maanmittausteknikko                        |  |                                                                                             |  |
| Vihdissä 11.01.2022                                         |  |                                                                                             |  |
| Petra Ståhl<br>elinvoimajohtaja,FM,YKS-694                  |  | Tarja Johansson<br>kaavasuunnittelija                                                       |  |
|                                                             |  |                                                                                             |  |