


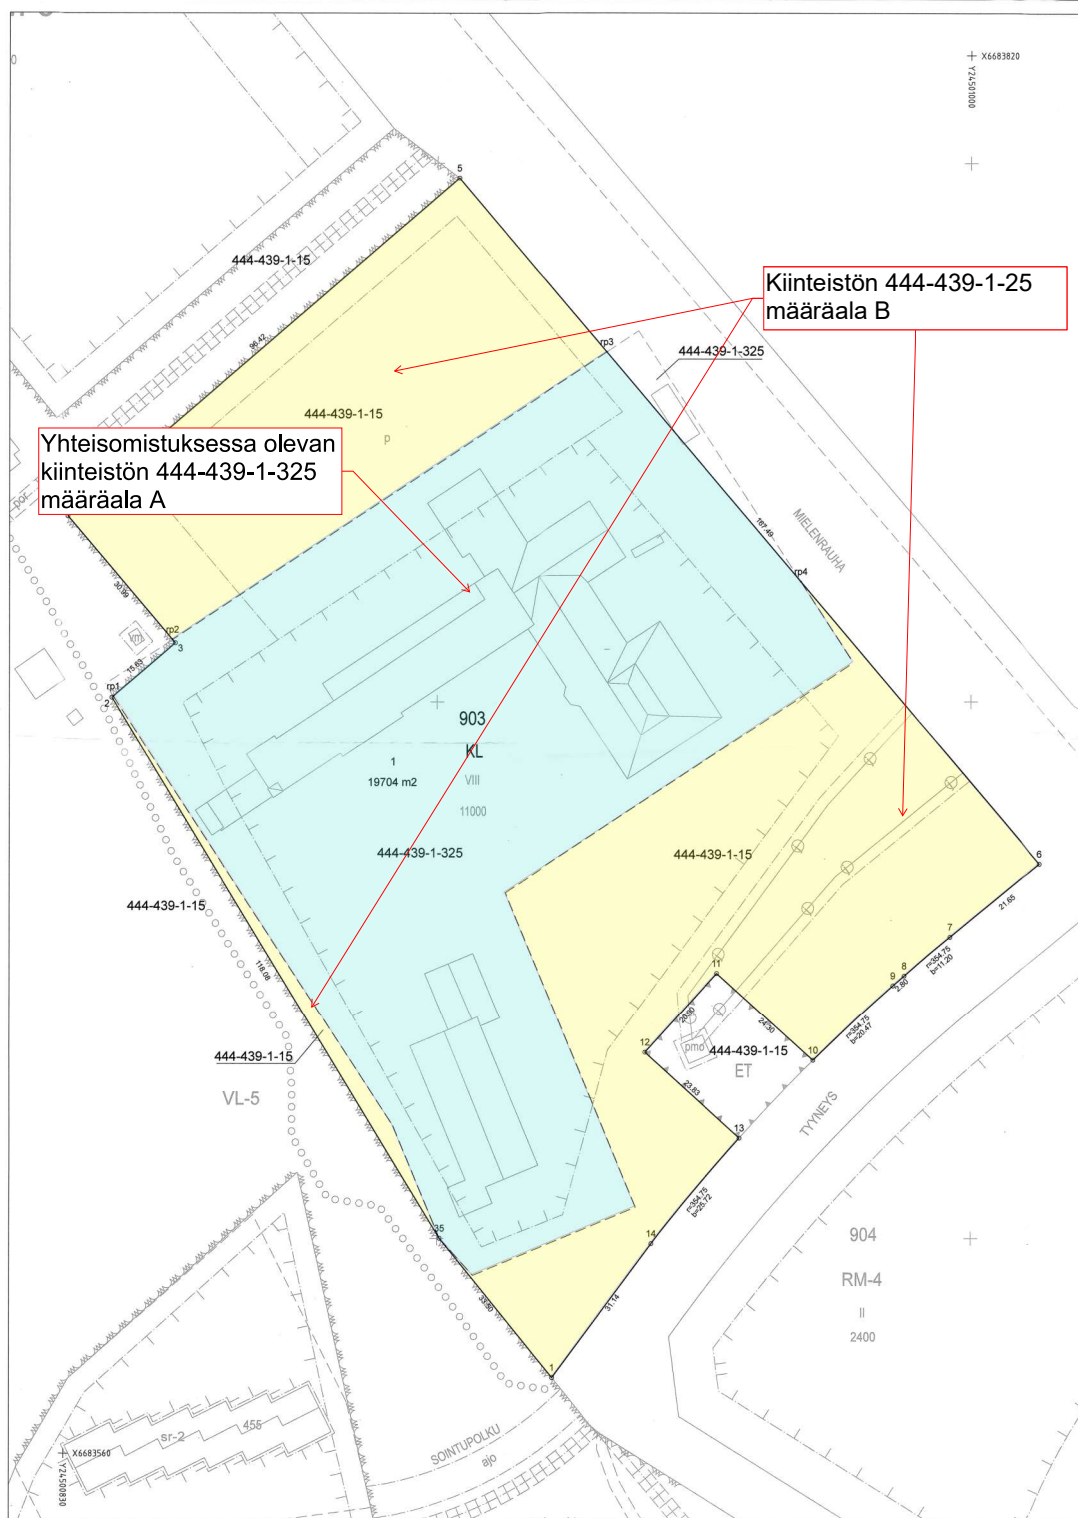

KOORDINAATTILUETTELO ETRS GK 24

N:o	X	Y
1	6683574.024	24500921.604
2	6683700.857	24500839.028
3	6683711.016	24500850.911
4	6683734.573	24500830.770
5	6683797.234	24500904.059
6	6683669.927	24501012.904
7	6683656.257	24500996.121
8	6683649.048	24500987.551
9	6683647.201	24500985.441
10	6683633.221	24500970.490
11	6683649.492	24500952.441
12	6683634.699	24500938.982
13	6683618.744	24500956.679
14	6683599.030	24500940.162
35	6683600.013	24500900.463
rp1	6683701.071	24500839.279
rp2	6683711.627	24500850.389
rp3	6683764.890	24500931.713
rp4	6683722.295	24500968.131

TONTTIEN MUODOSTUMINEN

N:o	Yhteensä m²	Osat m²	Kiinteistö
1	19 704	10 785 8919	444-439-1-325 444-439-1-15

☒ Tonttijako	☐ Tonttijakon muutos	1:500	LOHJA
ASEMAKAAVA		15.5.2019 AK 530	Karttalehti 830001
			Kaupunginhosa 28. Paloniemi
Tonttijakon laati 28.1.2020			Kortteli 903
			Tontti/Tontit 1
Lask. NW	Piiri. NW		Tonttijakokartta TJ 1359
Tonttijako hyväksytty 12.2.2020 85			
Lainvoimainen		17.3. 2020	028090301