









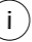
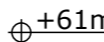






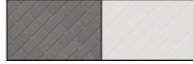


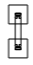1 : 200

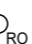
ella 7.6.2022 § 49 liite 7

MERKINTÖJEN SELITYS

-  tontin rakennusalue
-  puutaso + reunakiveys lämpökäsitelyä lehtikuusta
-  betonikiveys, musta/harmaa
-  betonimuri (max.45cm) reunakivi (betoni, korkeus 0-10cm)
-  leikkiväline
-  peili
-  pollarivalaisin
-  penkki
-  roskakori
-  katuvalaisin
-  infotaulu
-  +61m korko
-  nurmikiveys
-  tekonurmi/turva-alusta
-  kerroksellinen pensasistutus 0,5-1m
-  heinä- ja perennaistutus
-  pieni lehtipuu
-  iso lehtipuu

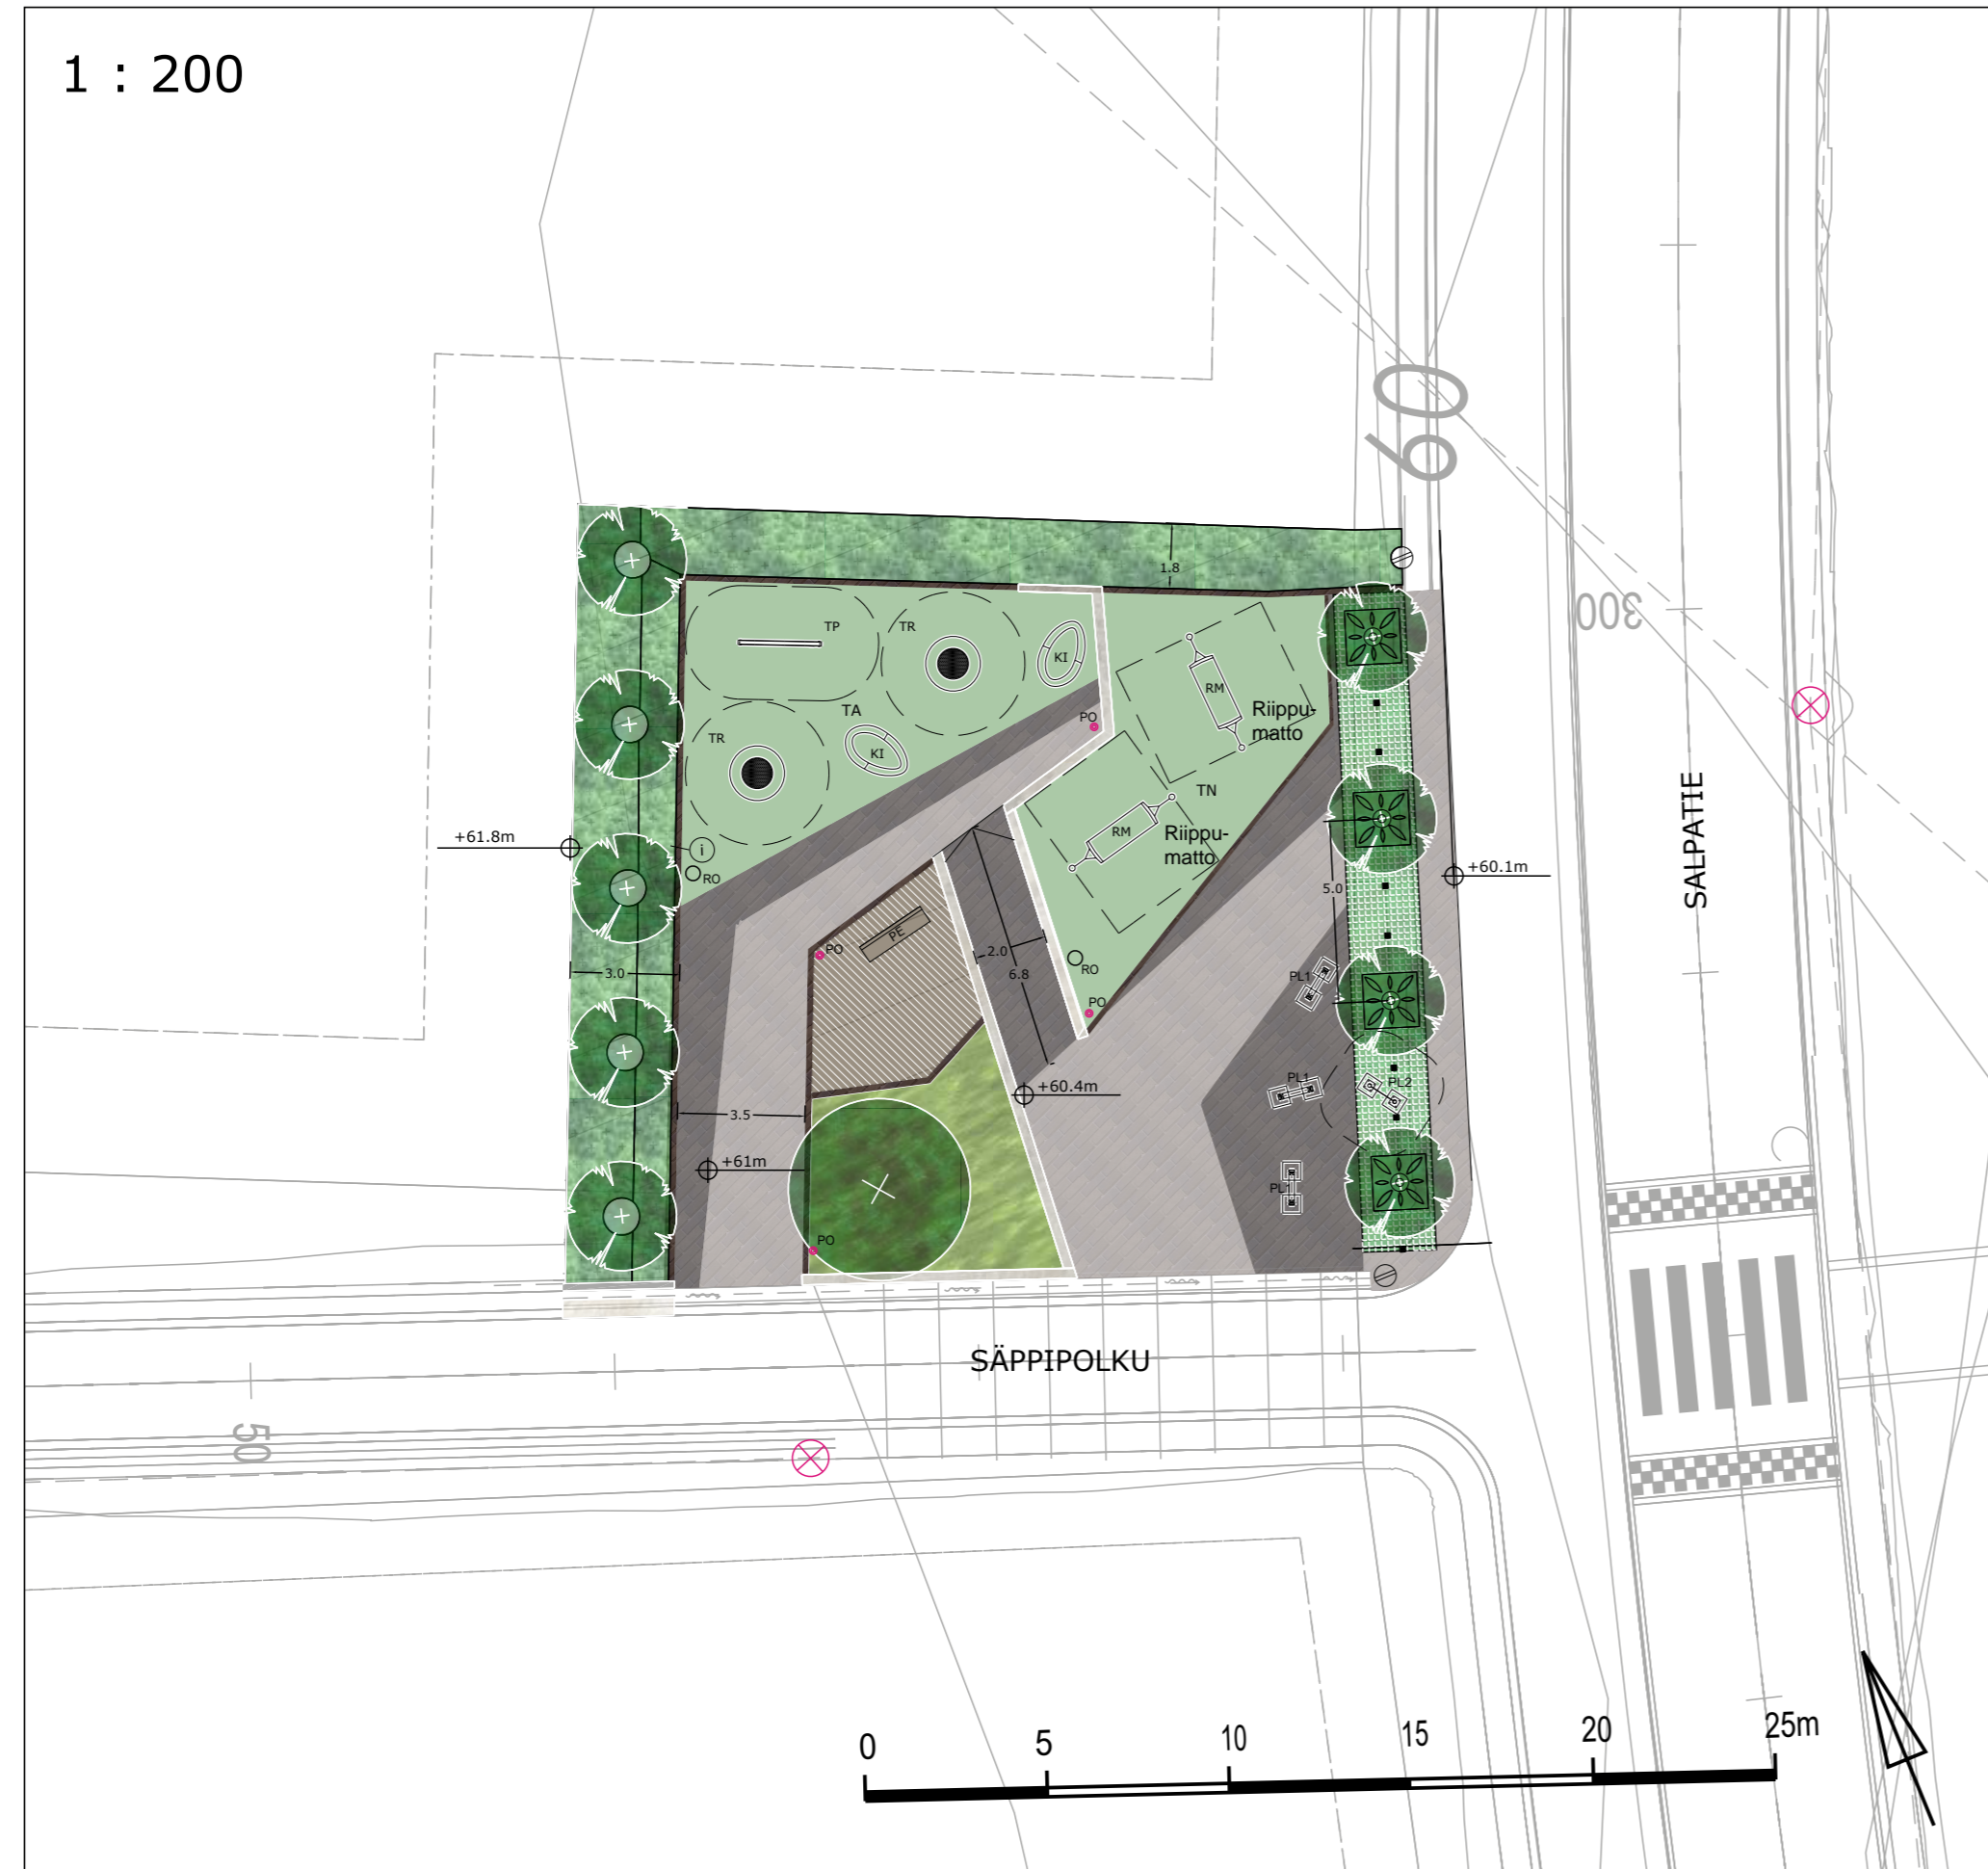

Koordinaattijärjestelmä ETRS-GK24 ja korkeusjärjestelmä N2000

Rakennuskohde Vihdin kunta Säppiaukio Hakalanrinteen kaava-alue N178	Piirustuksen sisältö Asemapiirustus PUISTOSUUNNITELMA	Mittakaavat 1:200
	FCG Finnish Consulting Group Oy Osmontie 34 00600, Helsinki Puh. 0104090 www.fcg.fi	Suunnitteluala, työnumero ja piirustuksen numero MAS P43659 900 Tiedosto P43659_MAS_Säppiaukio.dwg
Päiväys 15.3.2021 Pääsuunn. Taina Tuominen Hyv. Taina Tuominen	Suunn./Piirt. Ida Tammi, Nea Kuusisto Tarkastaja Taina Tuominen Yhteyshenkilö Taina Tuominen	A S