


L:\ymparisto\projektit\Vihti\1510061942_Kehittamissuunnitelma\08_ostus\Toiminta-alueen_laajennukset_2022.dwg

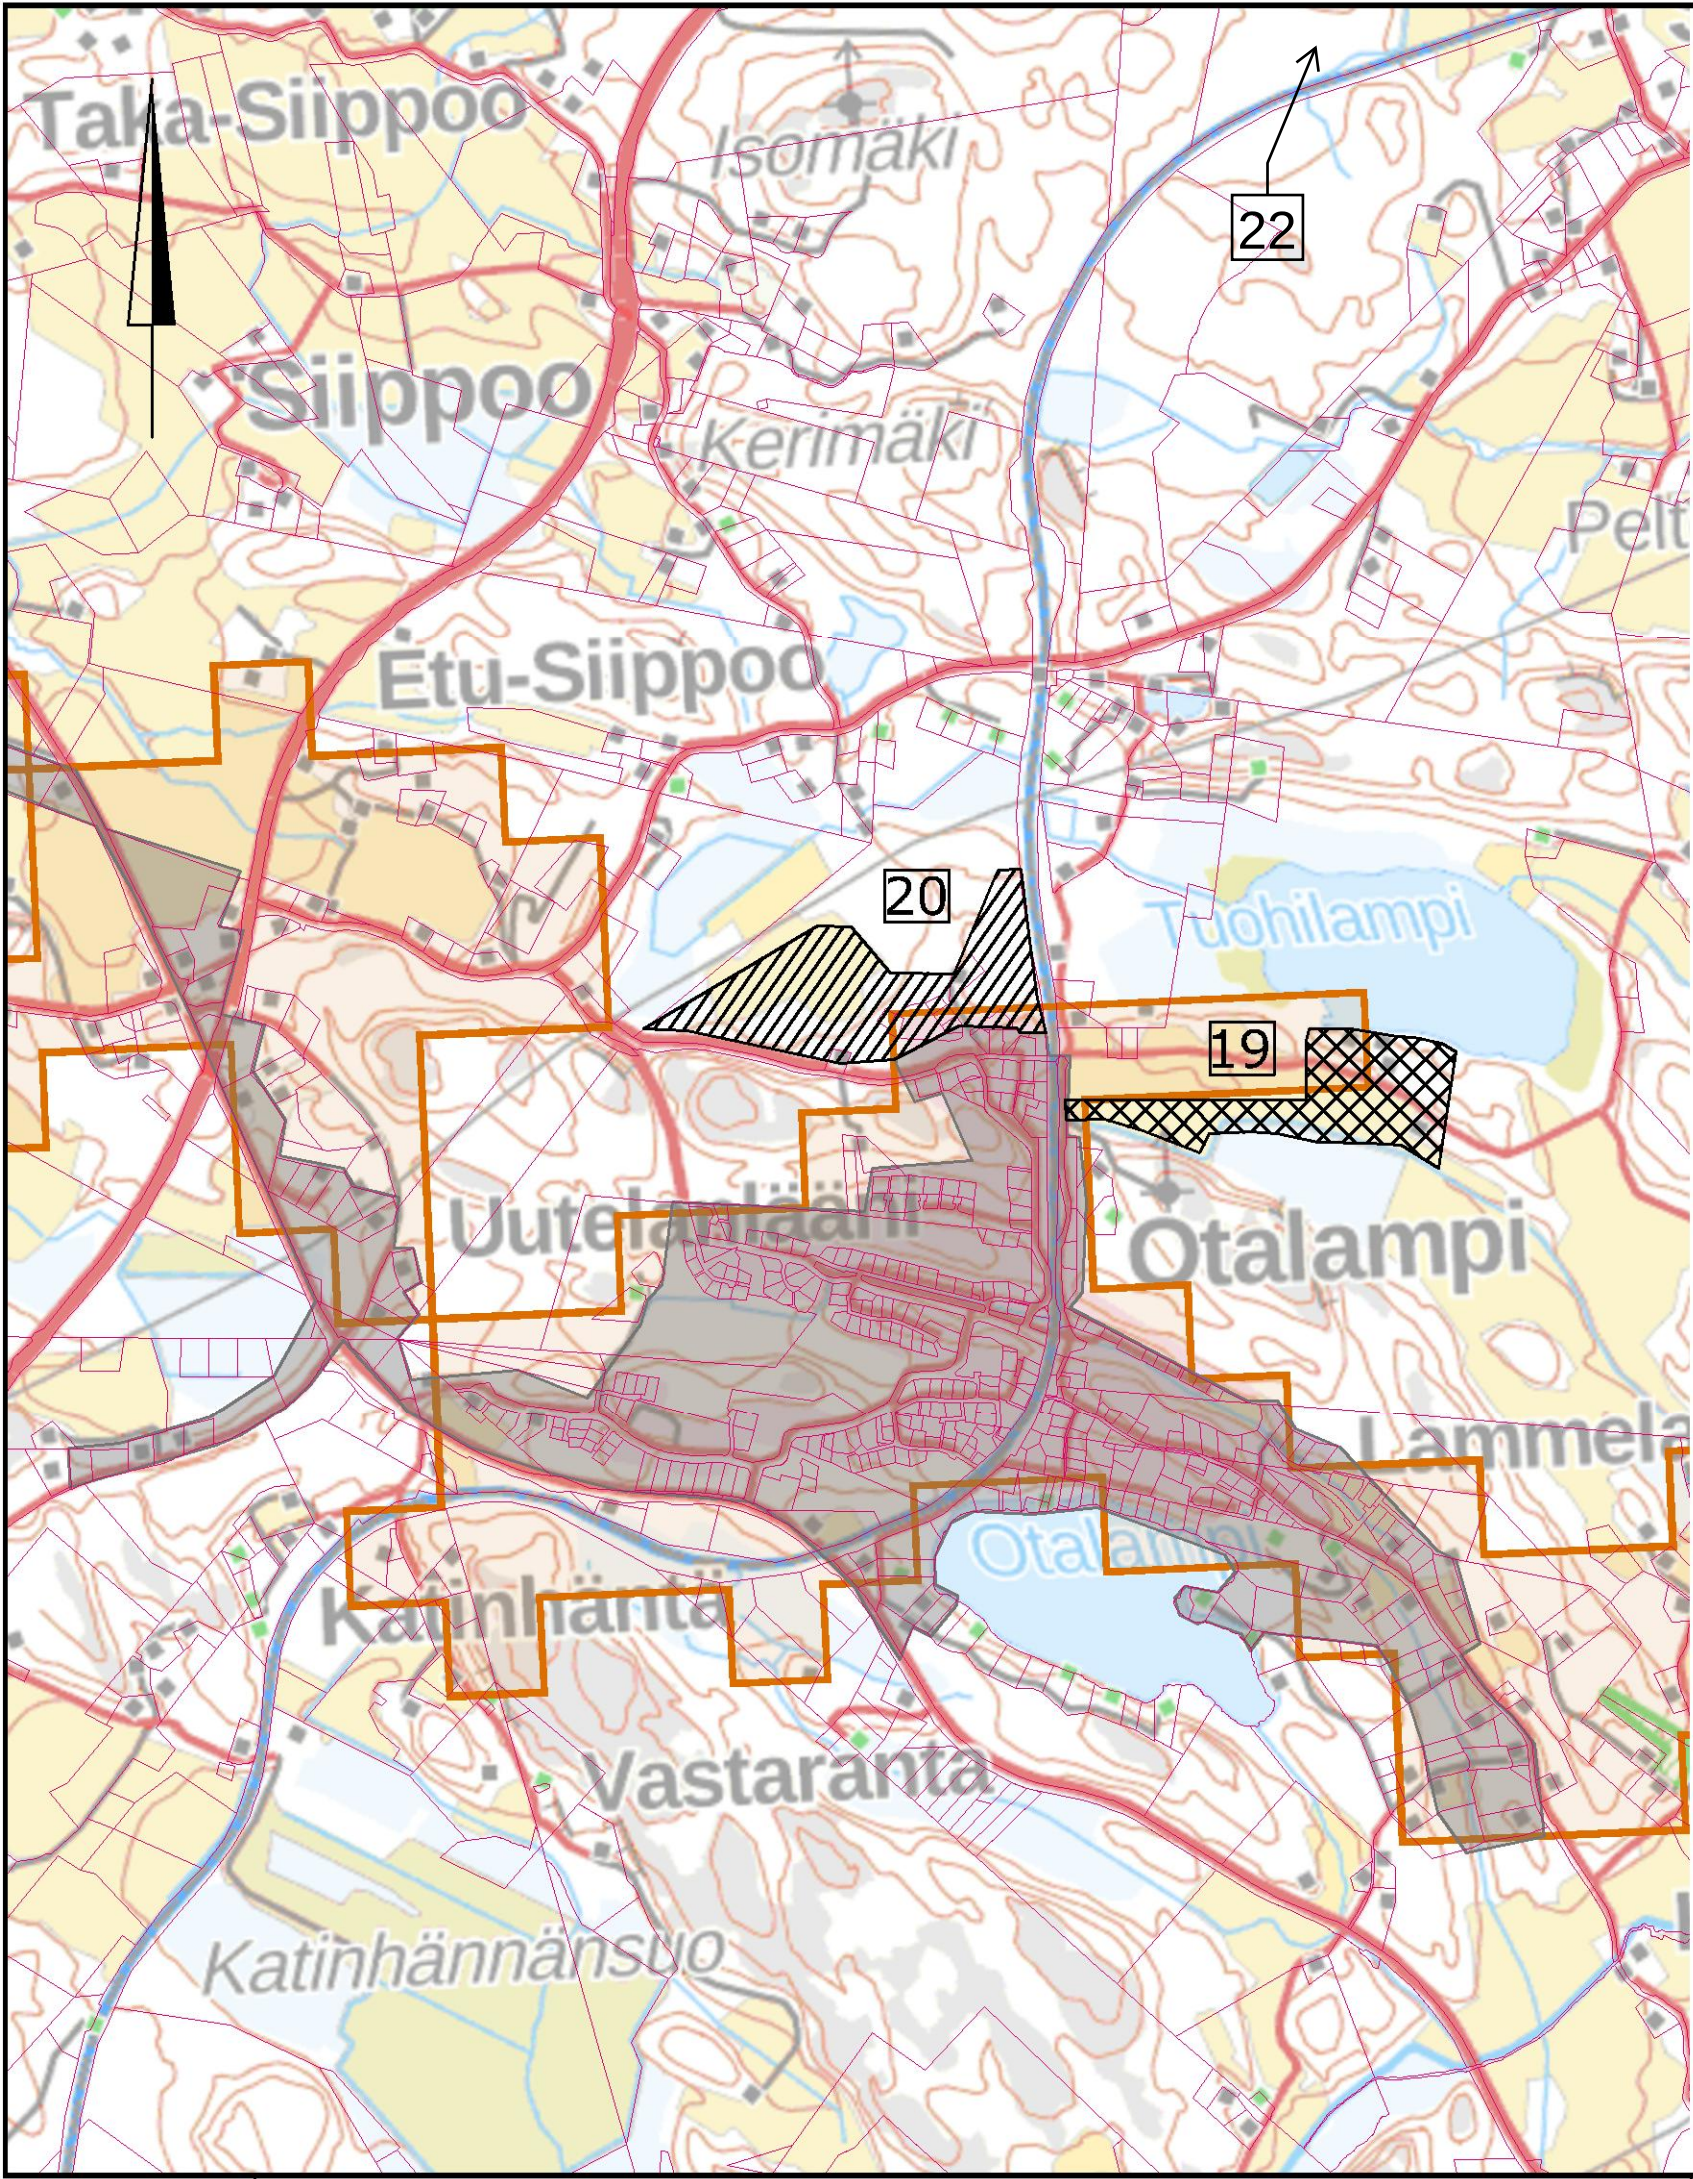

- 

Ehdotus Vihdin Veden nykyisen toiminta-alueen laajennukseksi 2022
- 19 Tuohilammen koulutuskeskus
- 

Ehdotus tavoitteelliseksi toiminta-alueen osaksi (tavoitevuosi)
- 20 Helmiharjun asemakaava-alue (2030)
- 22 Vihtijärven osayleiskaava-alue (2030)
- Tavoitteellisten toiminta-alueiden rajaukset tarkistetaan varsinaisen vahvistamisen yhteydessä.
- 

Vihdin Veden vahvistettu toiminta-alue
- 

Taajama-alue (YKR)

Koordinaattijärjestelmä			ETRS-GK24			
Korkeusjärjestelmä						
Tunn.	Lukum.	Muutos	Suunnittelija		Hyväksyjä	Päiväys
Rakennuskohteen nimi ja osoite			Piirustuksen sisältö		Mittakaava	
VIHDIN KUNTA			Otalammen toiminta-alueen laajennus		1:20 000	
Vesihuollon toiminta-alueiden päivitys						
 Ramboll Finland Oy PL 25, Itsehallintokuja 3 02601 Espoo puh. 020 755 611			Suunn.alo	Työnro	Tiedosto	
			VHT	1510061942		
			Piirustusno		Muutos	
hyv.			piir.	suunn.	pvm	
Matti Heikkinen			TM	Tuula Töyrylä	7.4.2022	