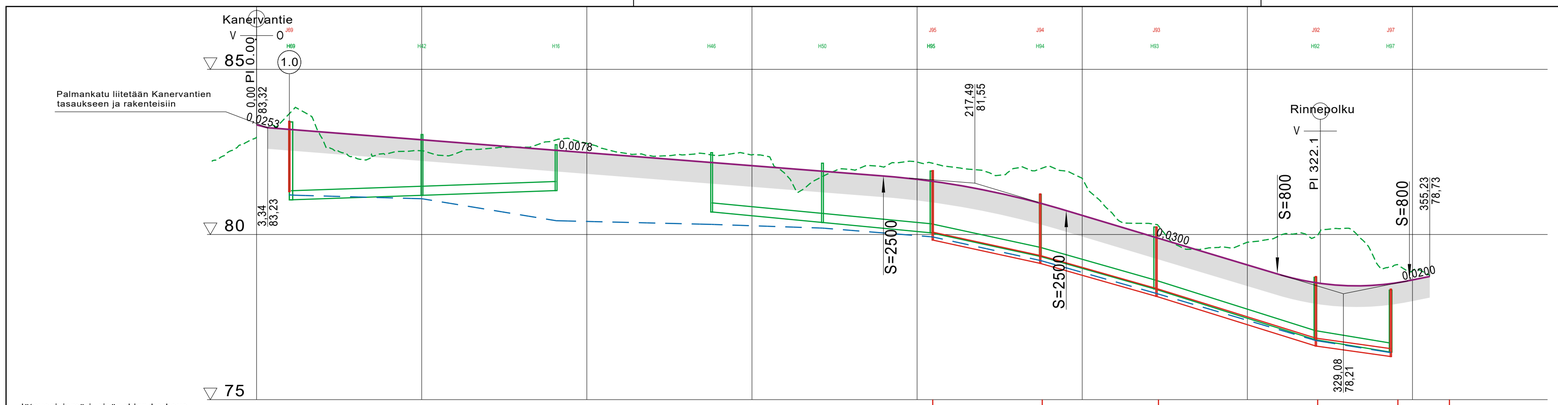
Kanervantie
V
0
PI 0.00
83,32
0,00
0,0253
1.0
85
80
75
Palmankatu liitetään Kanervantien tasaukseen ja rakenteisiin
3,34
83,23
0,0078
217,49
81,55
S=2500
S=2500
0,0300
Rinnepolku
V
PI 322,1
S=800
S=800
355,23
78,73
0,0200
329,08
78,21

| | | |