



TYYPPIPOIKKILEIKKAUS 1:100

Palmarkatu pl 0-85

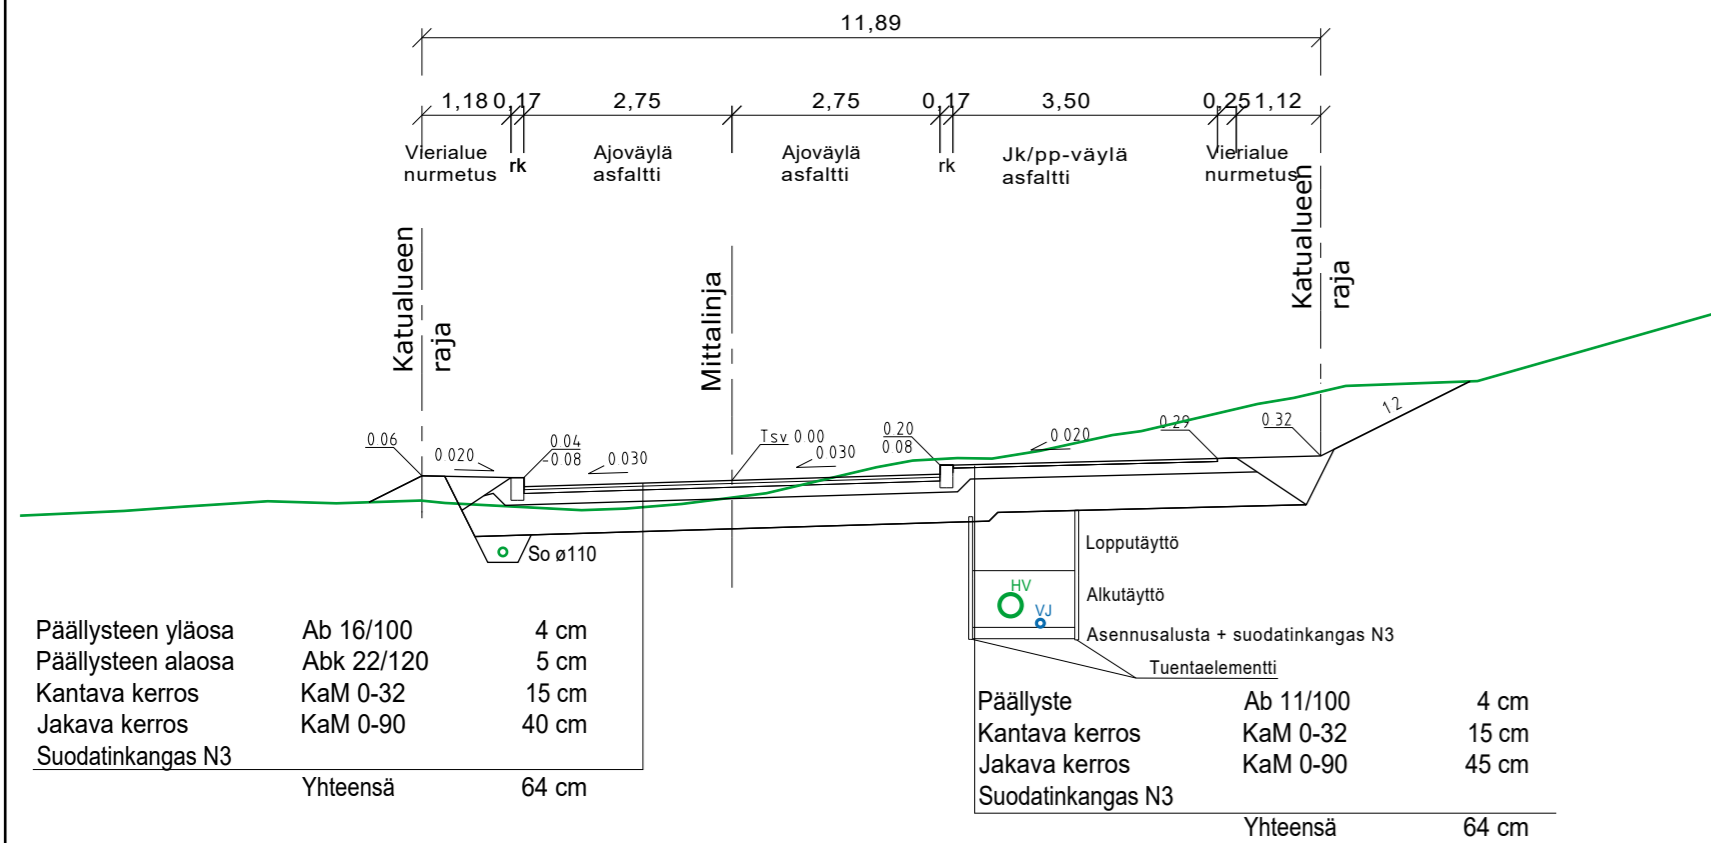


TYYPPIPOIKKILEIKKAUS 1:100

Palmarkatu kääntöpaikka

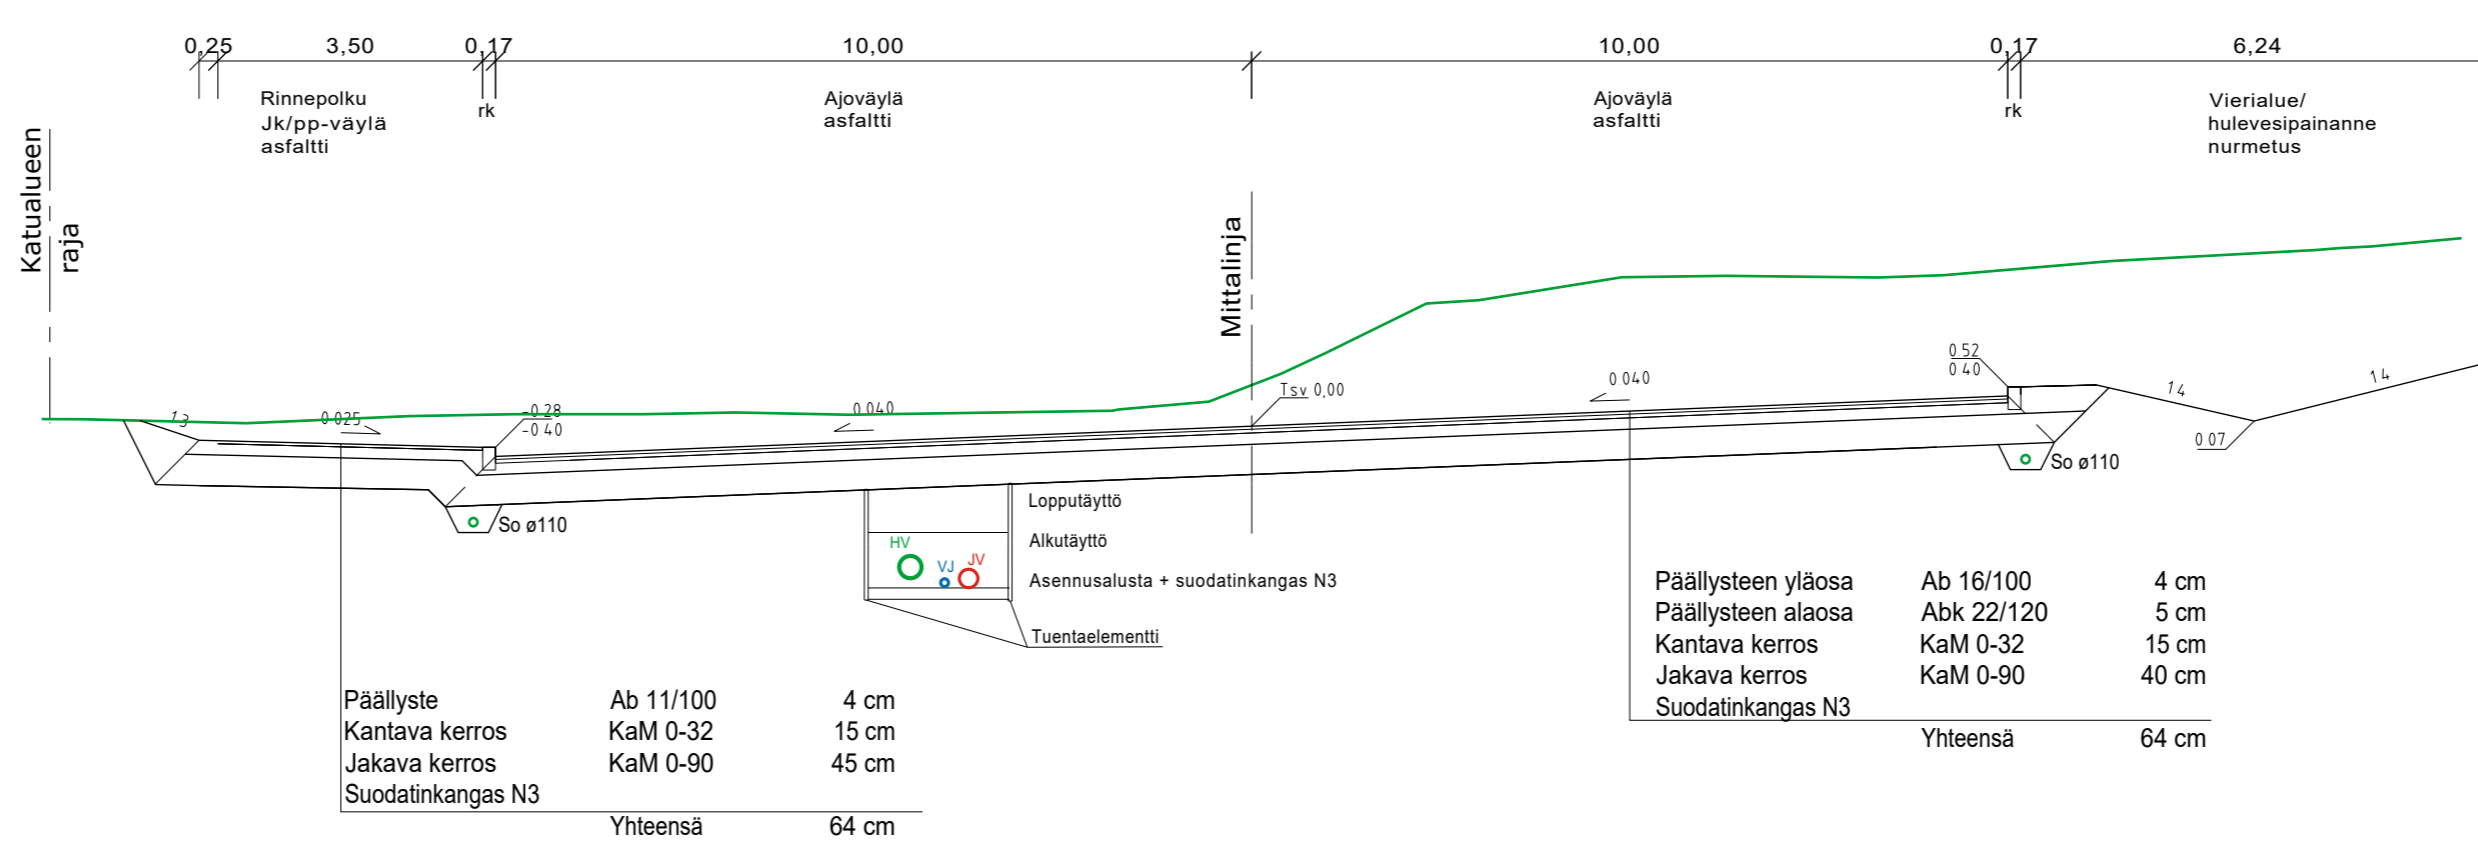

TYYPPIPOIKKILEIKKAUS 1:100

Palmarkatu pl 85-320

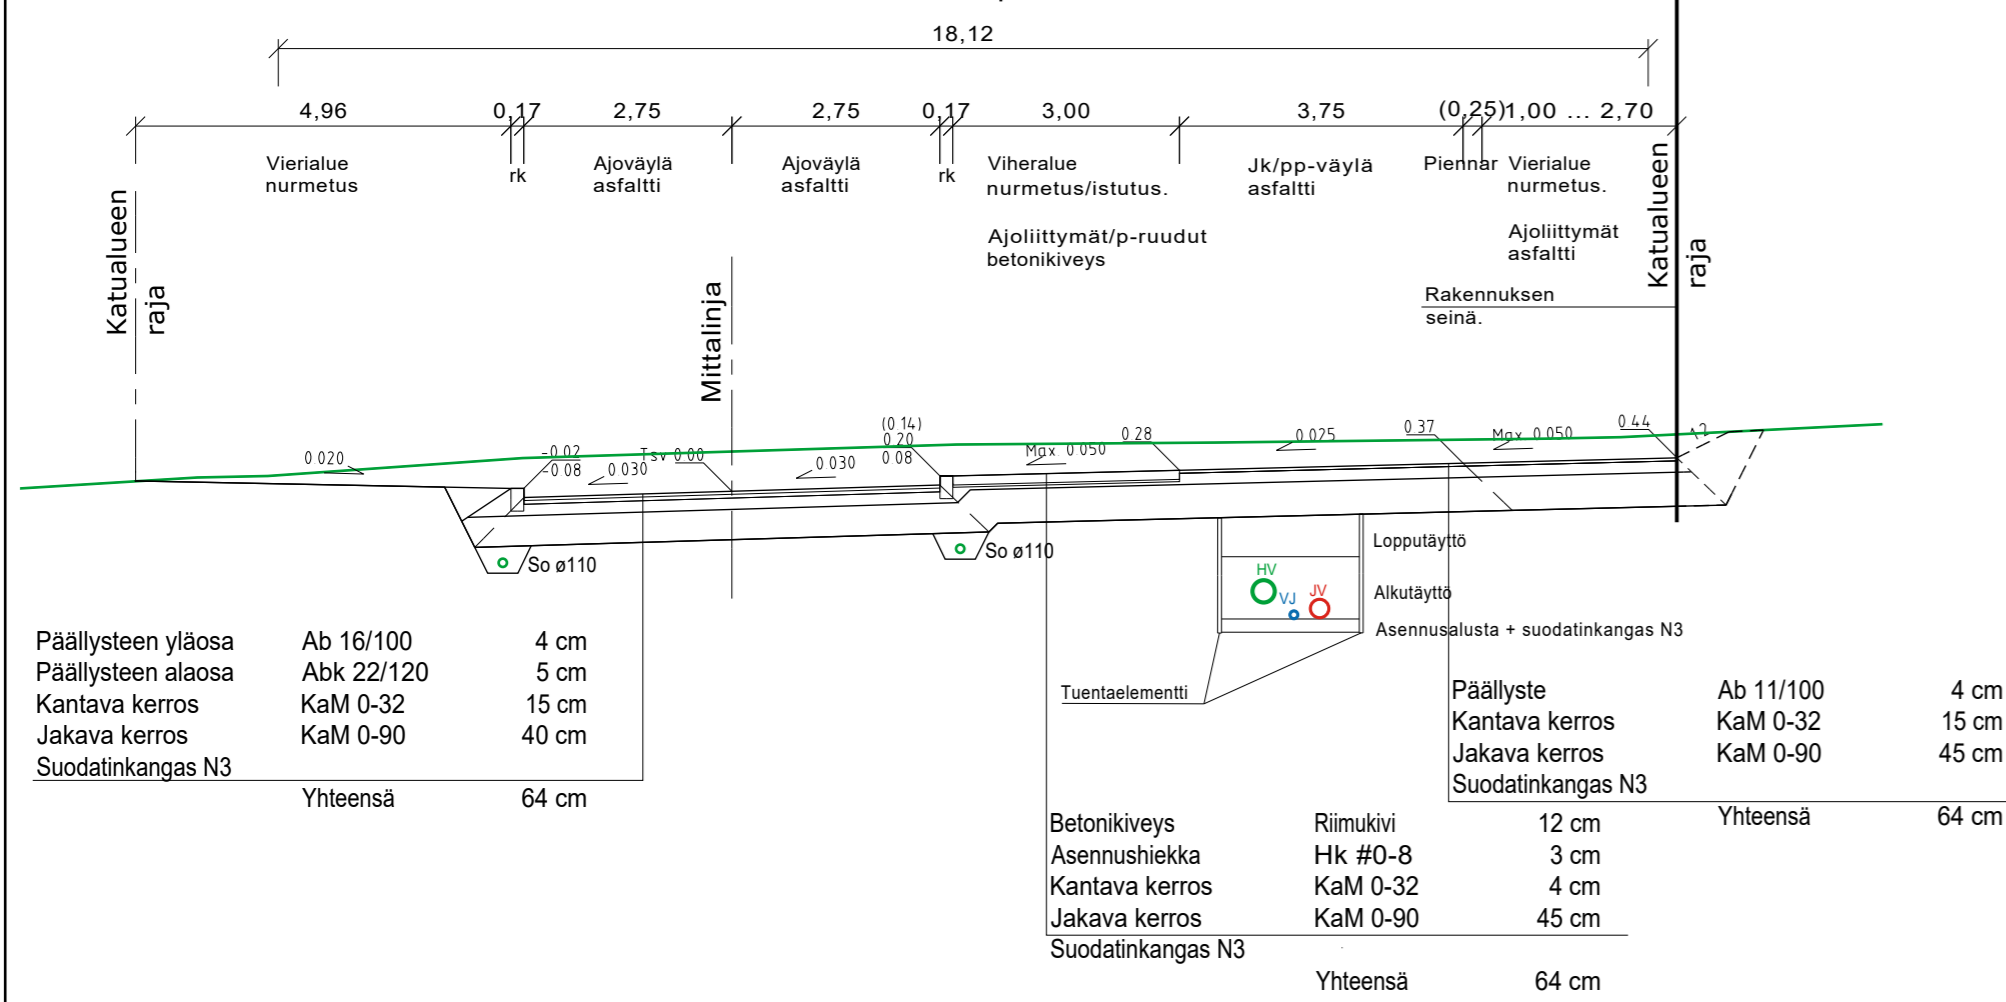

Ella 1.11.2022 § 90 liite 4

Rakennuskohde Vihdin kunta KATUSUUNNITELMA Palmarkatu	Piirustuksen sisältö Palmarkatu Tyyppi-poikkileikkaukset	Mittakaavat 1:100
FCG	Suunnitteluala, työnumero ja piirustuksen numero TKA P45054 203	Muutos
Päiväys 23.6.2022 Pääsuunn. C Lundqvist, ins. Hyv.	Tiedosto Suunn./Piirt. C Lundqvist, ins. Tarkastaja Yhteyshenkilö C Lundqvist, ins.	A S