



Loukokuja

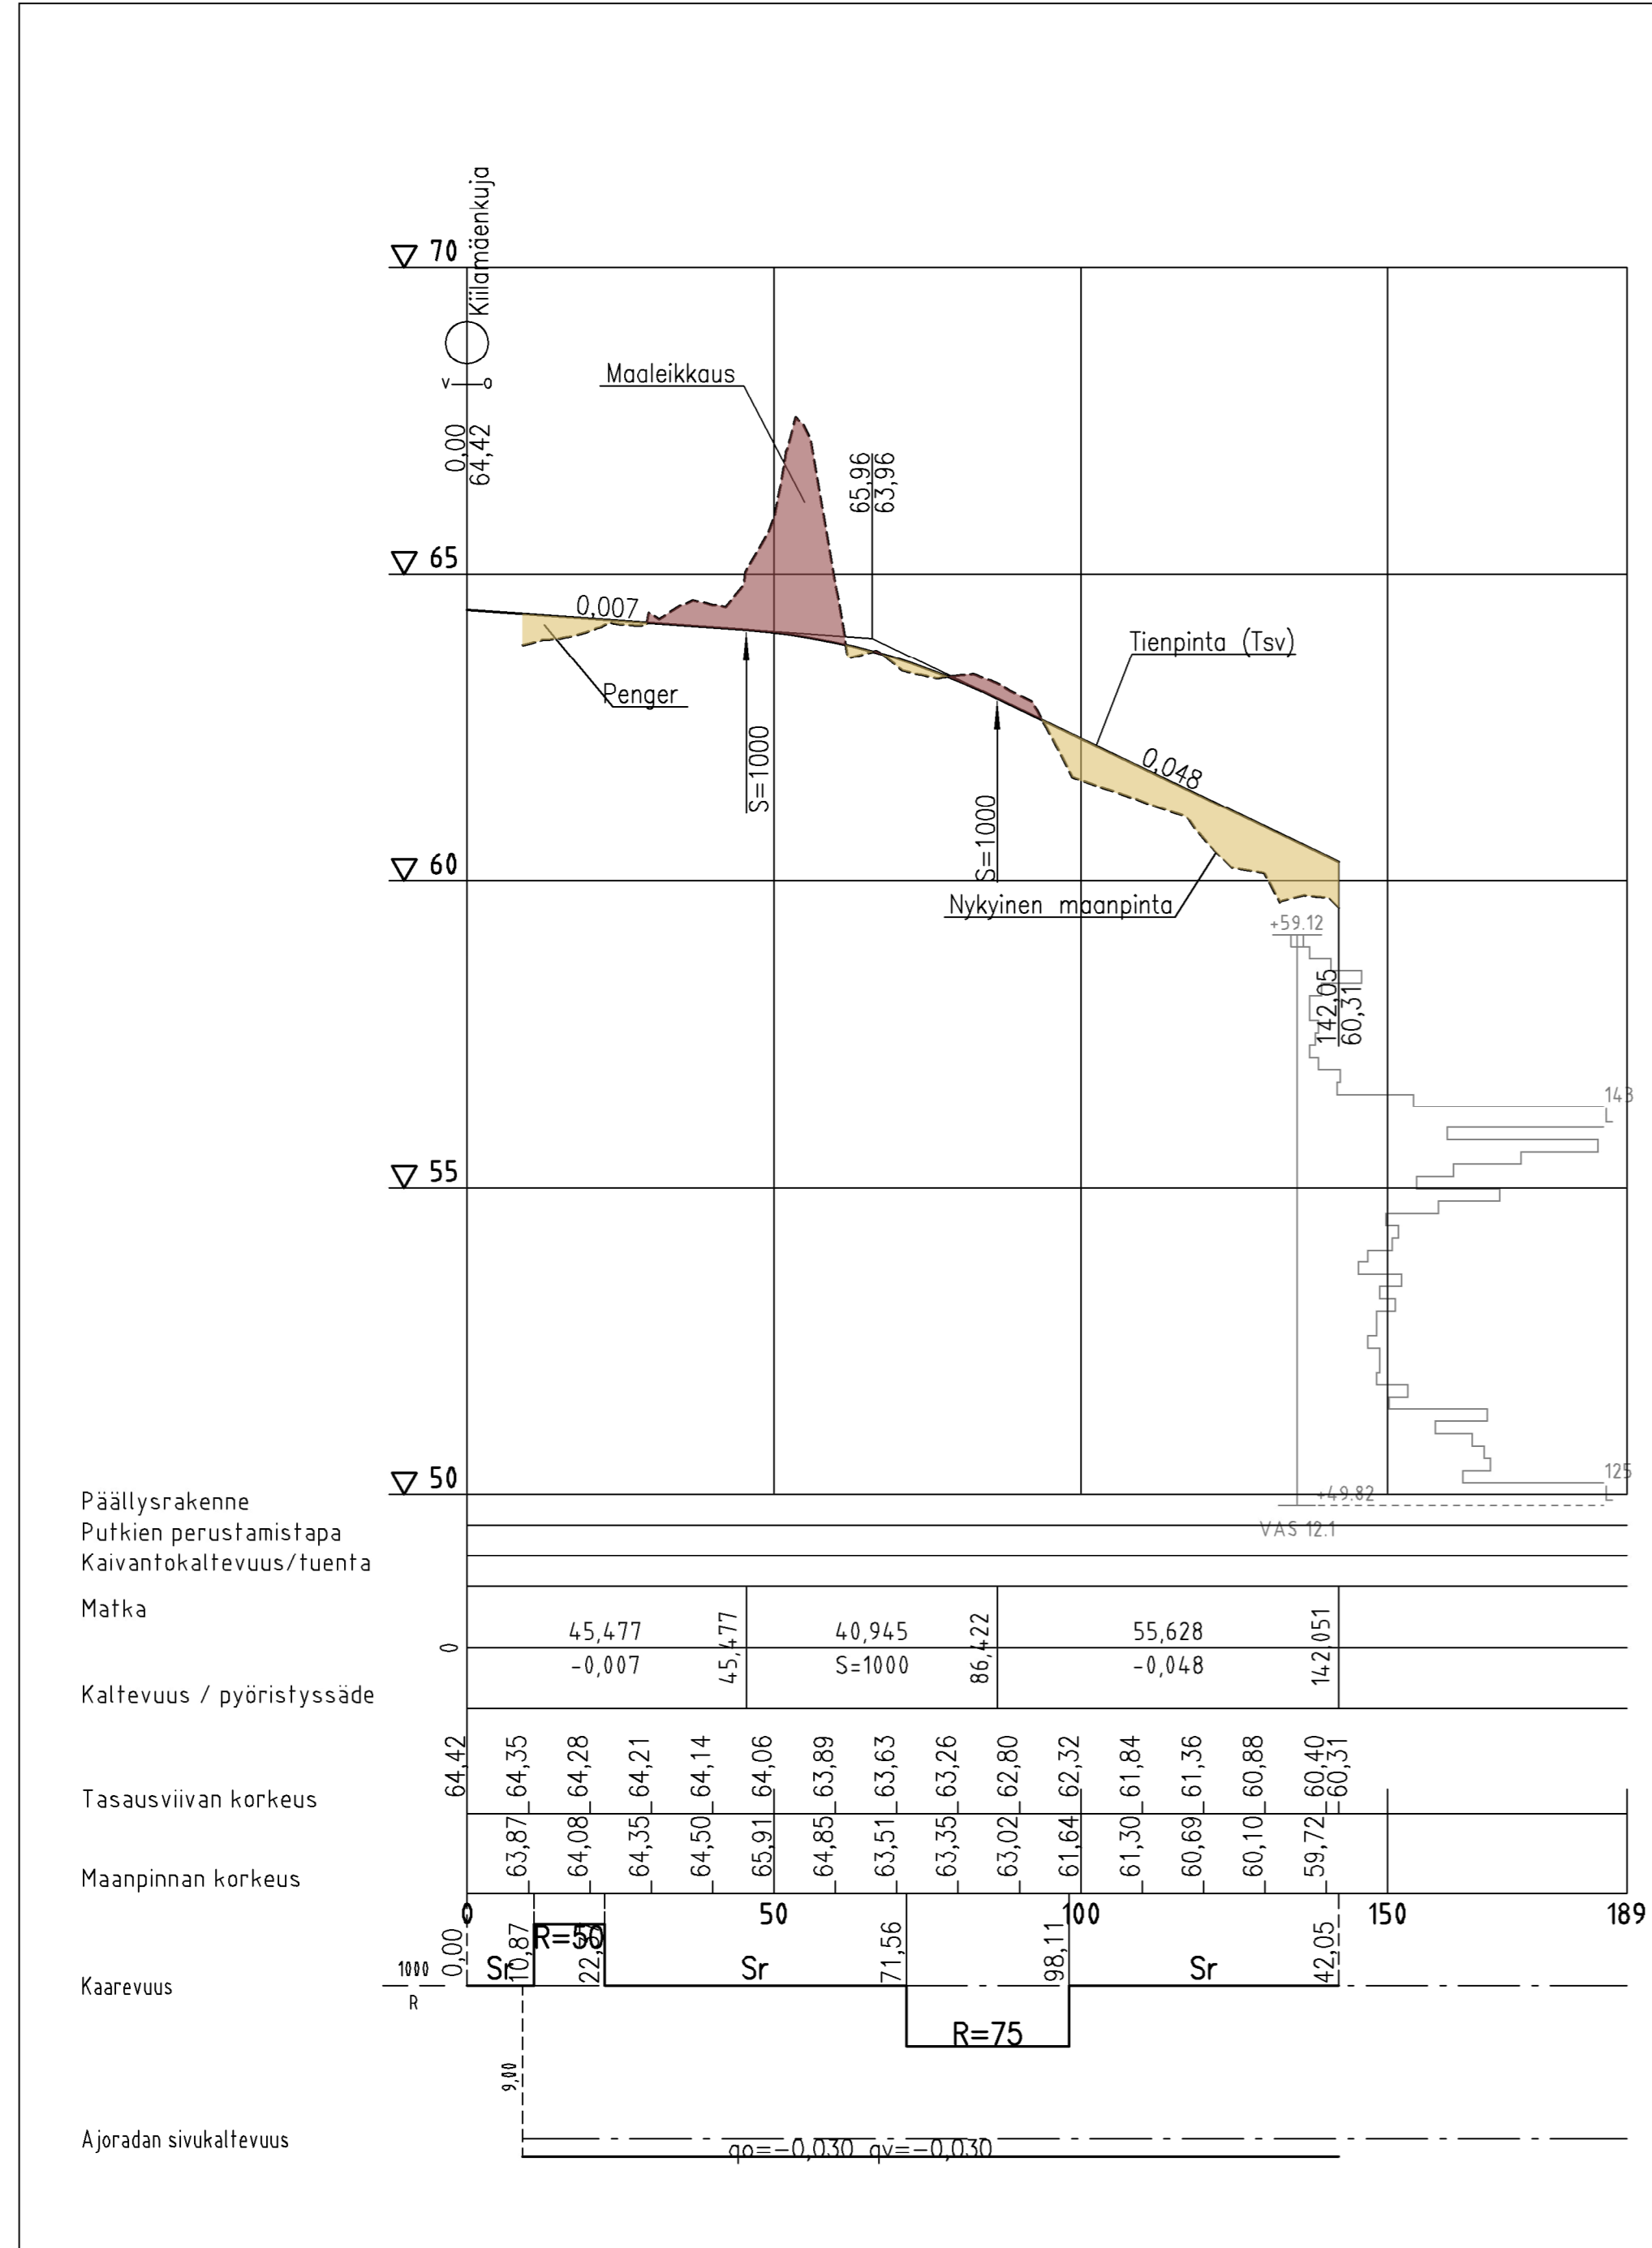

Loukopolku

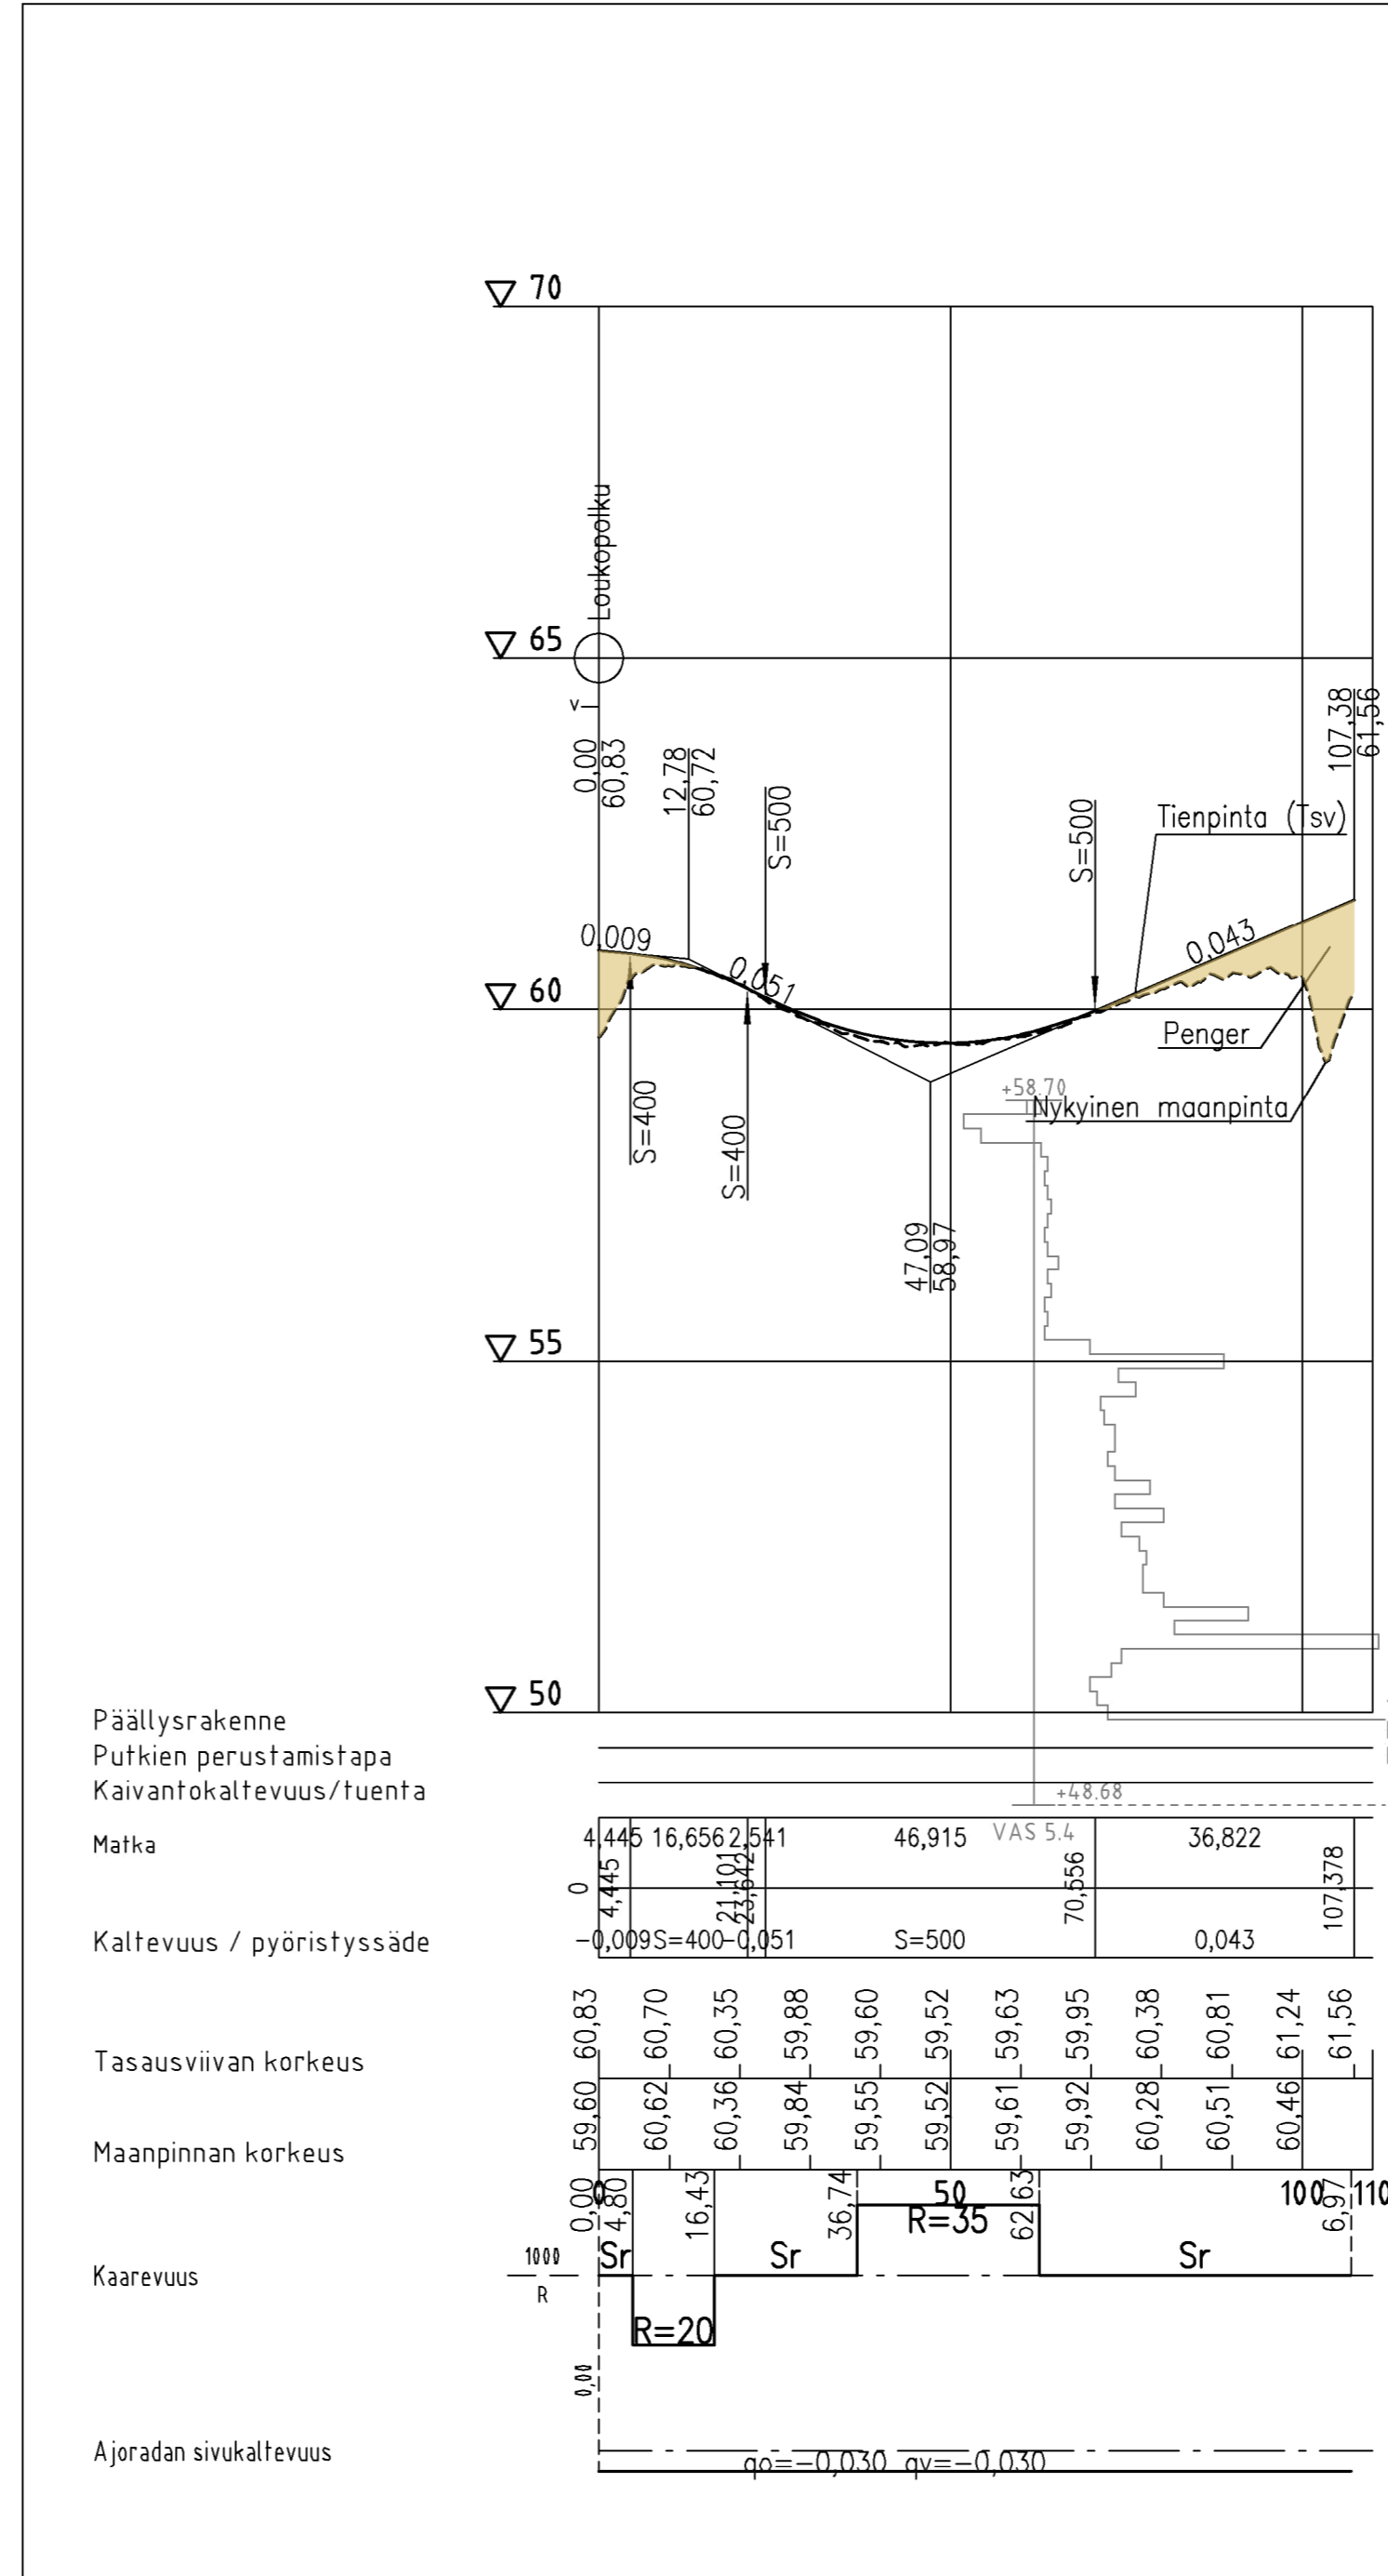

Rakennuskohde Vihdin kunta Etelä-Nummellan yritysalue	Piirustuksen sisältö Pituusleikkaus Loukokuja, Loukopolku	Mittakaavat 1:1000/ 1:100
Suunnitteluala, työnnumero ja piirustuksen numero TKA P43240 XXX		Muutos
Tiedosto		
Suunn./Piirt. N. Olova Tarkastaja E. Sarvi Hyv. Yhteyshenkilö E. Sarvi		A S



Yrittäjänkatu 12, 65380 Vaasa
Puh. 0104090, www.fcg.fi
Päiväys 16.12.2022
Pääsuunn.
Hyv.