


Rajakulmanpolku

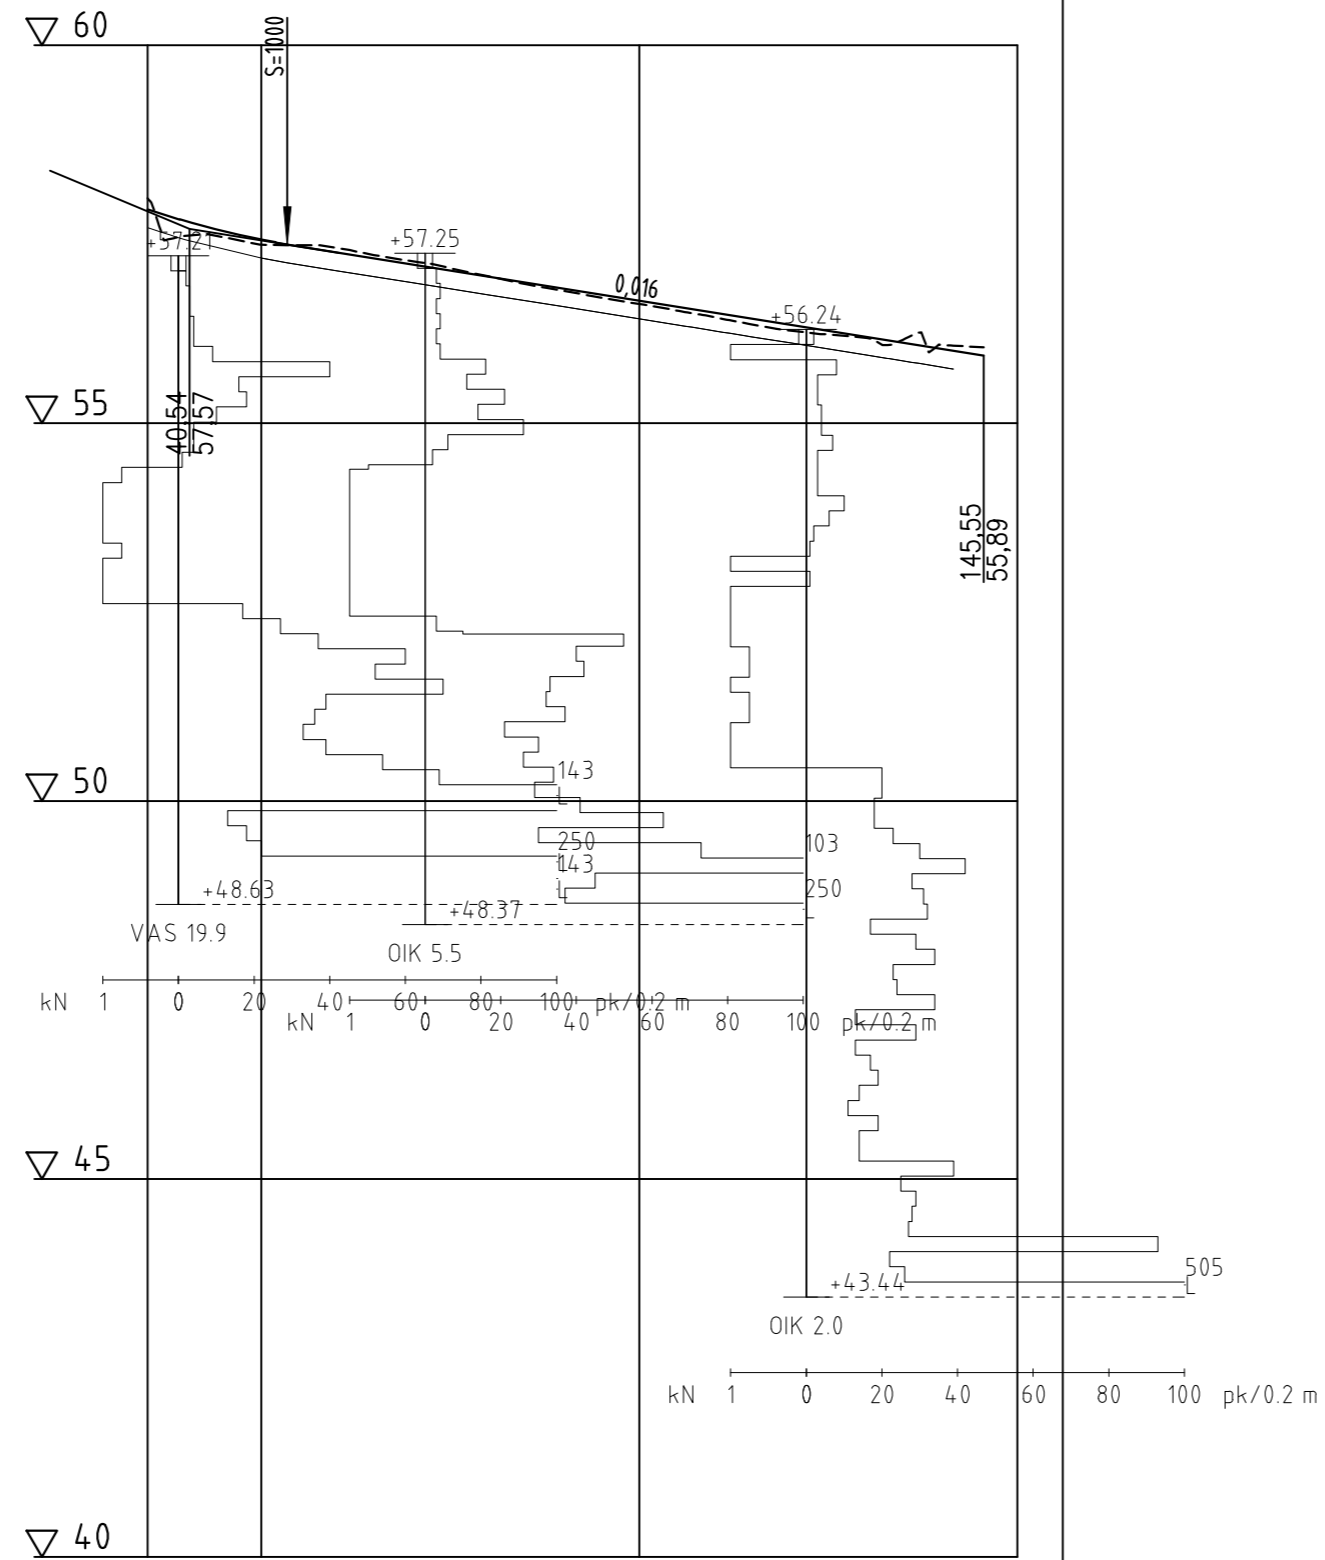

Päällysrakenne
Putkien perustamistapa
Kaivantokaltevuus/tuenta

Matka

25,821	92,087	145,546
S=1000	-0,016	

Kaltevuus / pyörityssäde

Tasausviivan korkeus

57,83	57,67	57,42	57,26	57,10	56,94	56,78	56,62	56,46	56,30	56,14	55,98	55,89
-------	-------	-------	-------	-------	-------	-------	-------	-------	-------	-------	-------	-------


Maanpinnan korkeus

57,48	57,36	57,32	57,14	56,94	56,75	56,58	56,40	56,22	56,13	56,04	55,55	55,55
-------	-------	-------	-------	-------	-------	-------	-------	-------	-------	-------	-------	-------

Kaarevuus



Ajoradan sivukaltevuus

Rakennuskohde Vihdin kunta Etelä-Nummelan yritysalue	Piirustuksen sisältö Pituusleikkaus Rajakulmanpolku	Mittakaavat 1:1000/ 1:100
Suunnitteluala, työnnumero ja piirustuksen numero TKA P43240 XXX		Muutos
 Yrittäjänkatu 12, 65380 Vaasa Puh. 0104090, www.fcg.fi		Tiedosto
Päiväys 16.12.2022 Pääsuunn. Hyv.	Suunn./Piirt. N. Olova Tarkastaja E. Sarvi Yhteyshenkilö E. Sarvi	A S