


- MERKINTÖJEN SELITYKSET**
- Katualueen raja
 - 52.0 Likimääräinen kadun korkeusasema
 - Ajorata, asfaltti
 - Jalankulku-/pyöräilyväylä, asfaltti
 - Betonikiveys
 - Nurmi A3
 - Maisemanurmi
 - ✕ Suunniteltu valaisin
 - Istutettava puu
 - Tiekaide
 - Luiskan raja
 - Rumpu
 - Suunniteltu oja ja virtaussuunta
 - Nykyinen oja
 - Hulevesiputki
 - Hulevesikaivo

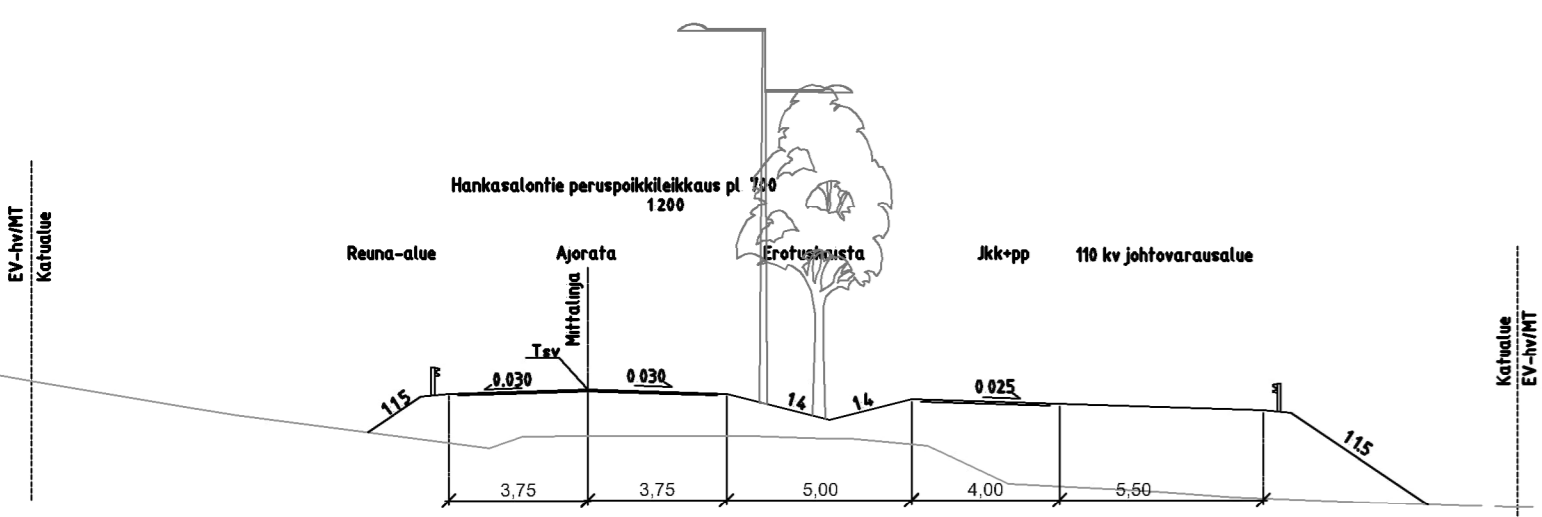

Rakennuskohde Vihdin kunta Etelä-Nummelan yritysalue	Piirustuksen sisältö Hankasalontie plv. 700-1500 Katusuunnitelma	Mittakaavat 1:1000
 Yrittäjänkatu 12, 65380 Vaasa Puh. 0104090, www.fcg.fi	Suunnitteluala, työnnumero ja piirustuksen numero TKA P43240 XXX	Muutos
	Tiedosto	
Päiväys 16.12.2022 Pääsuunn. Hyv.	Suunn./Piirt. N. Ollava Tarkastaja E. Sarvi Yhteyshenkilö E. Sarvi	A S