


Kattilamäentie

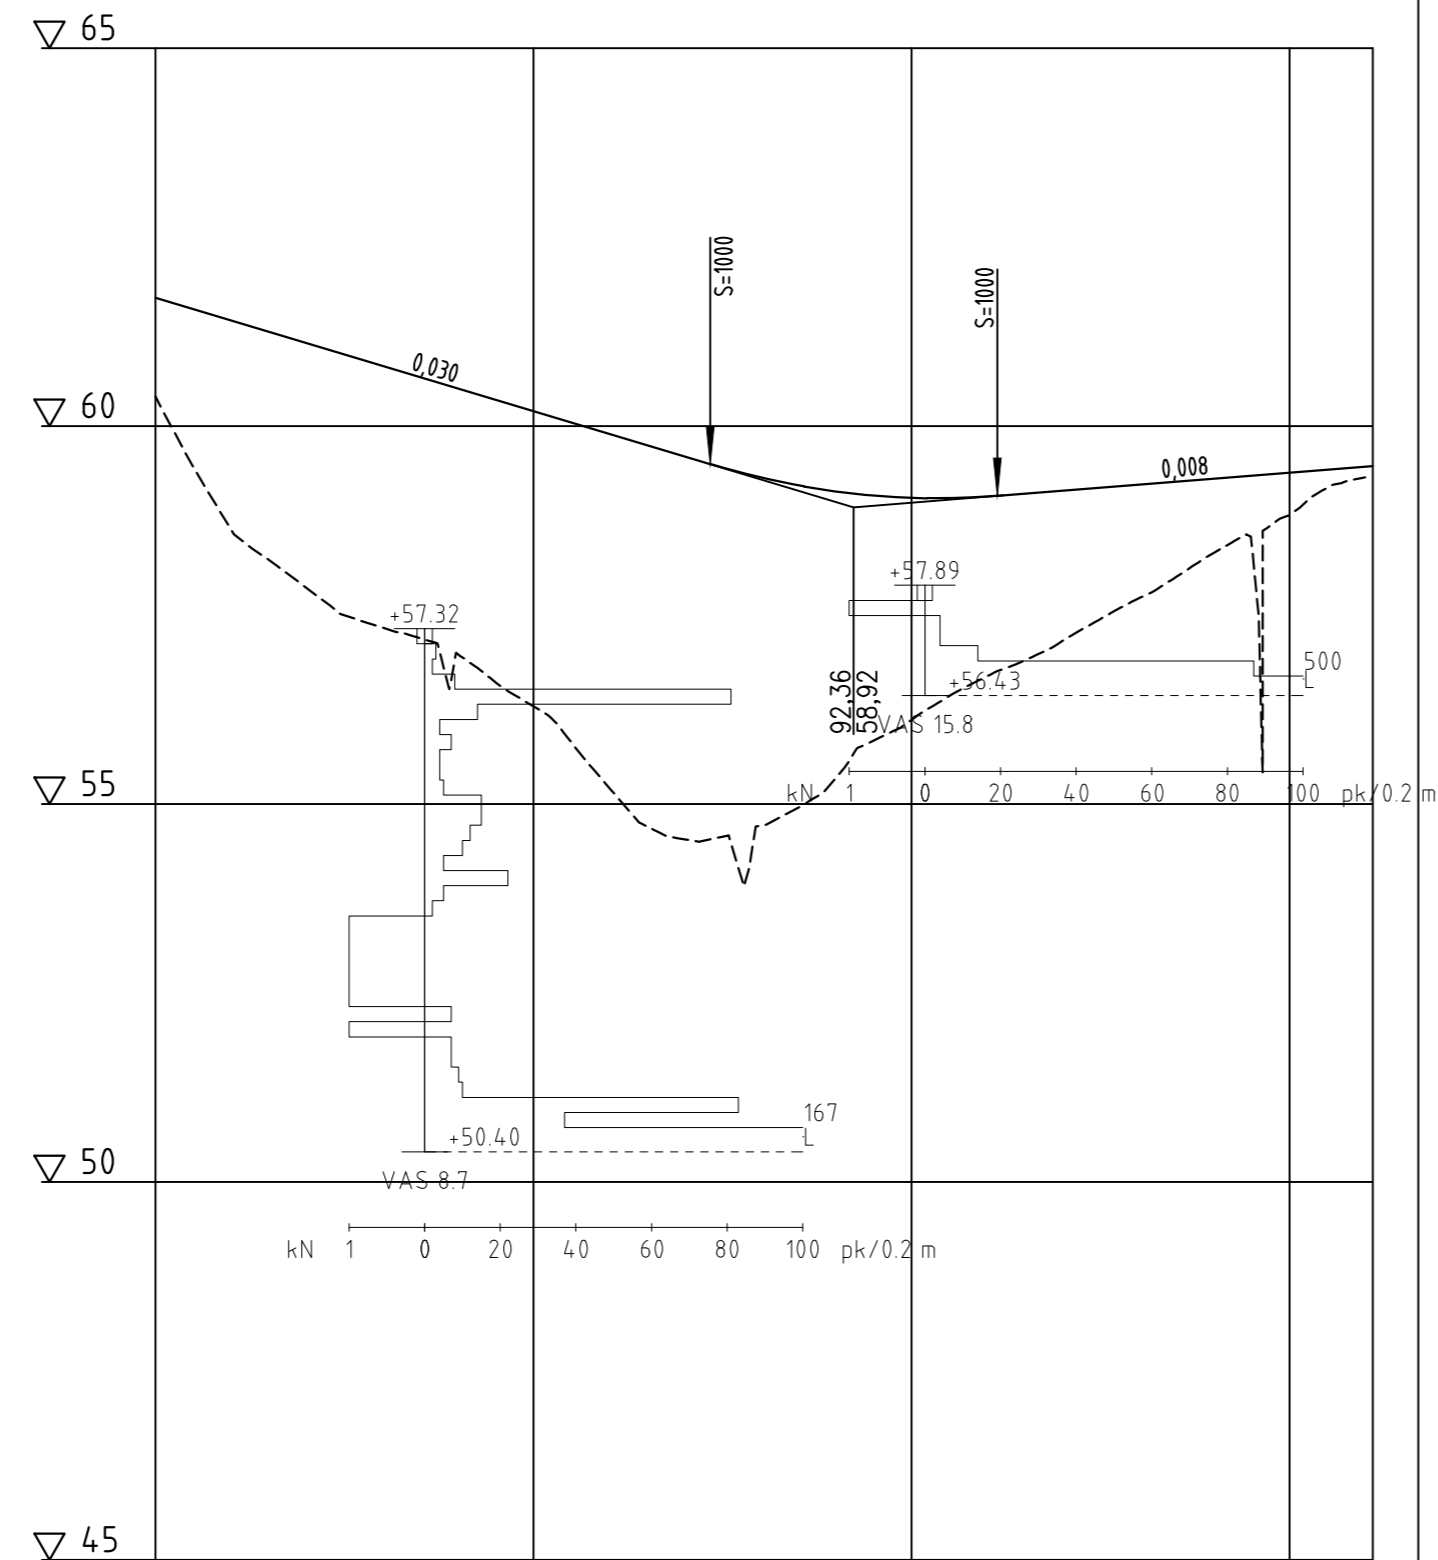


Päällysrakenne
Putkien perustamistapa
Kaivantokaltevuus/tuenta

Matka

	73,366	73,366	37,989	111,356	120,621
Kaltevuus / pyörityssäde	-0,03		S=1000		0,008


Tasausviivan korkeus

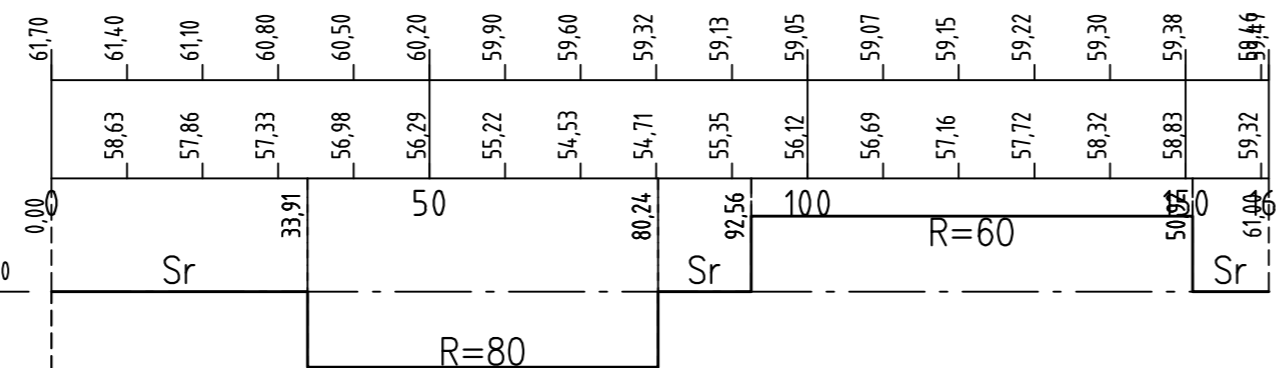

Maanpinnan korkeus

Kaarevuus

Ajoradan sivukaltevuus

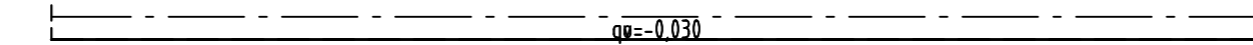

Rakennuskohde Vihdin kunta Etelä-Nummellan yritysalue	Piirustuksen sisältö Pituusleikkaus Kattilamäentie	Mittakaavat 1:1000/ 1:100
FCG Yrittäjänkatu 12, 65380 Vaasa Puh. 0104090, www.fcg.fi	Suunnitteluala, työnumero ja piirustuksen numero TKA P43240 XXX	Muutos
Päiväys 16.12.2022 Pääsuunn. Hyv.	Suunn./Piirt. N. Olova Tarkastaja E. Sarvi Yhteyshenkilö E. Sarvi	A S