



Loukokuja

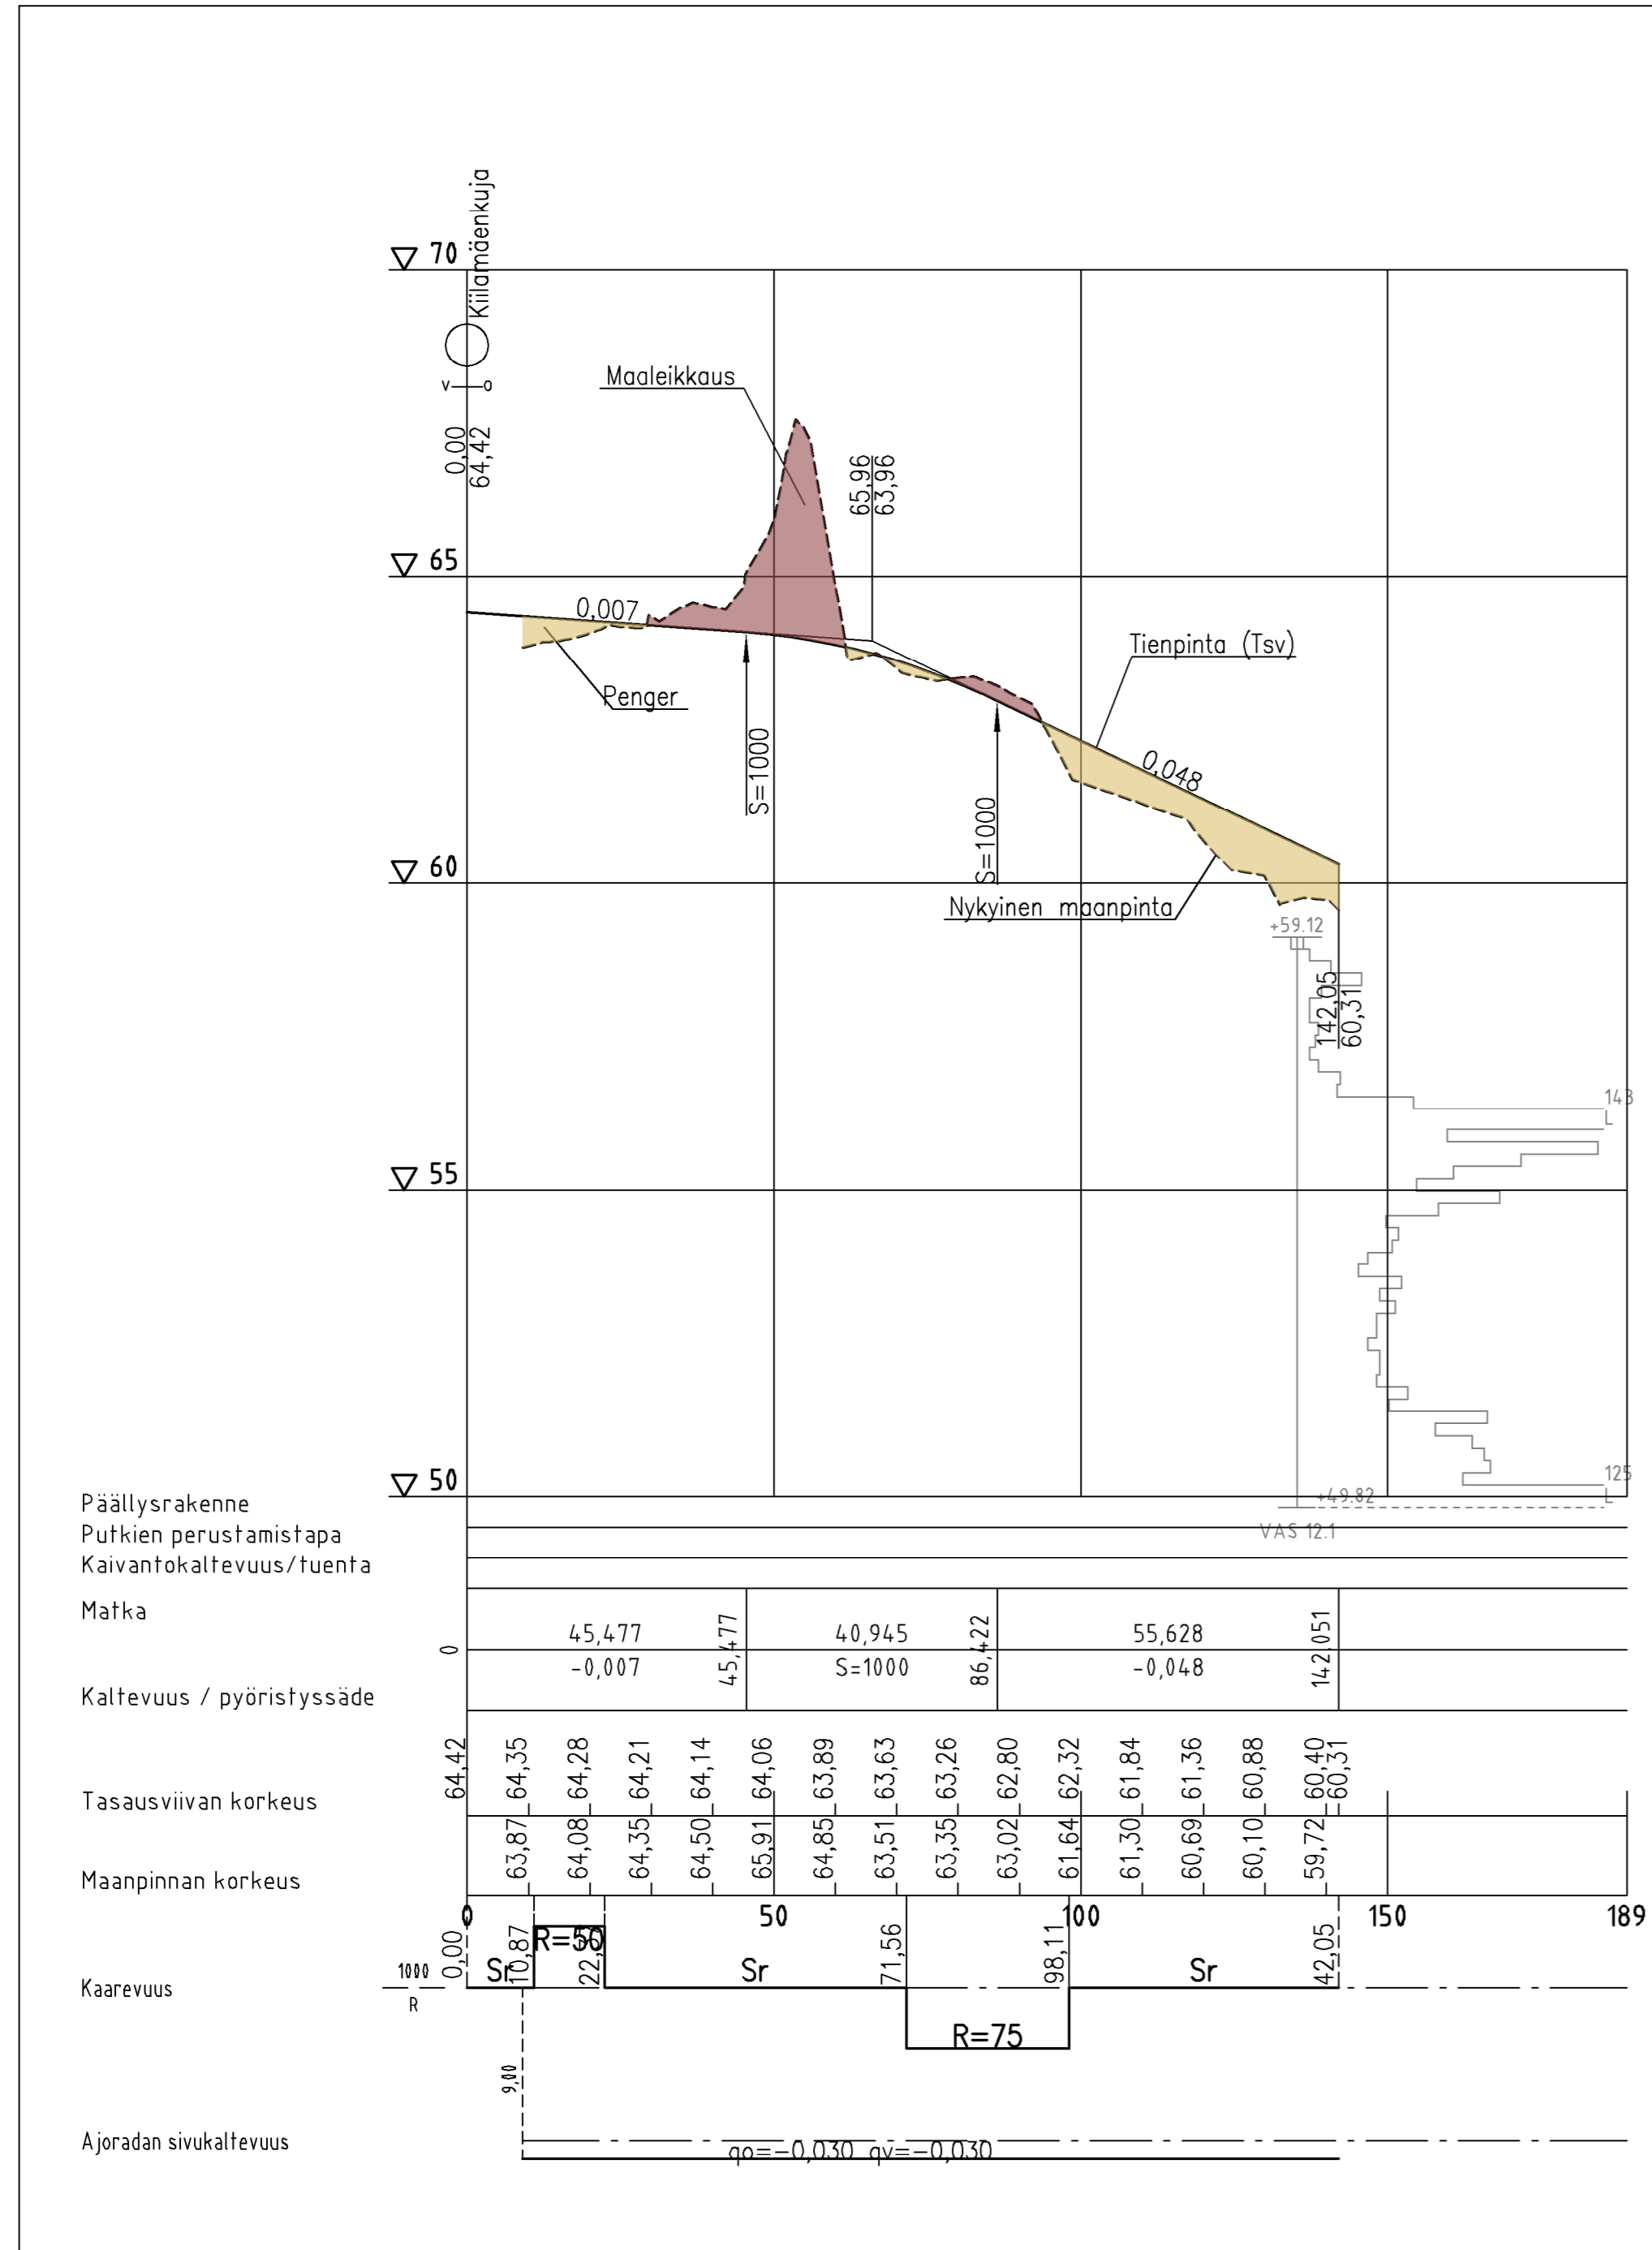

Loukopolku

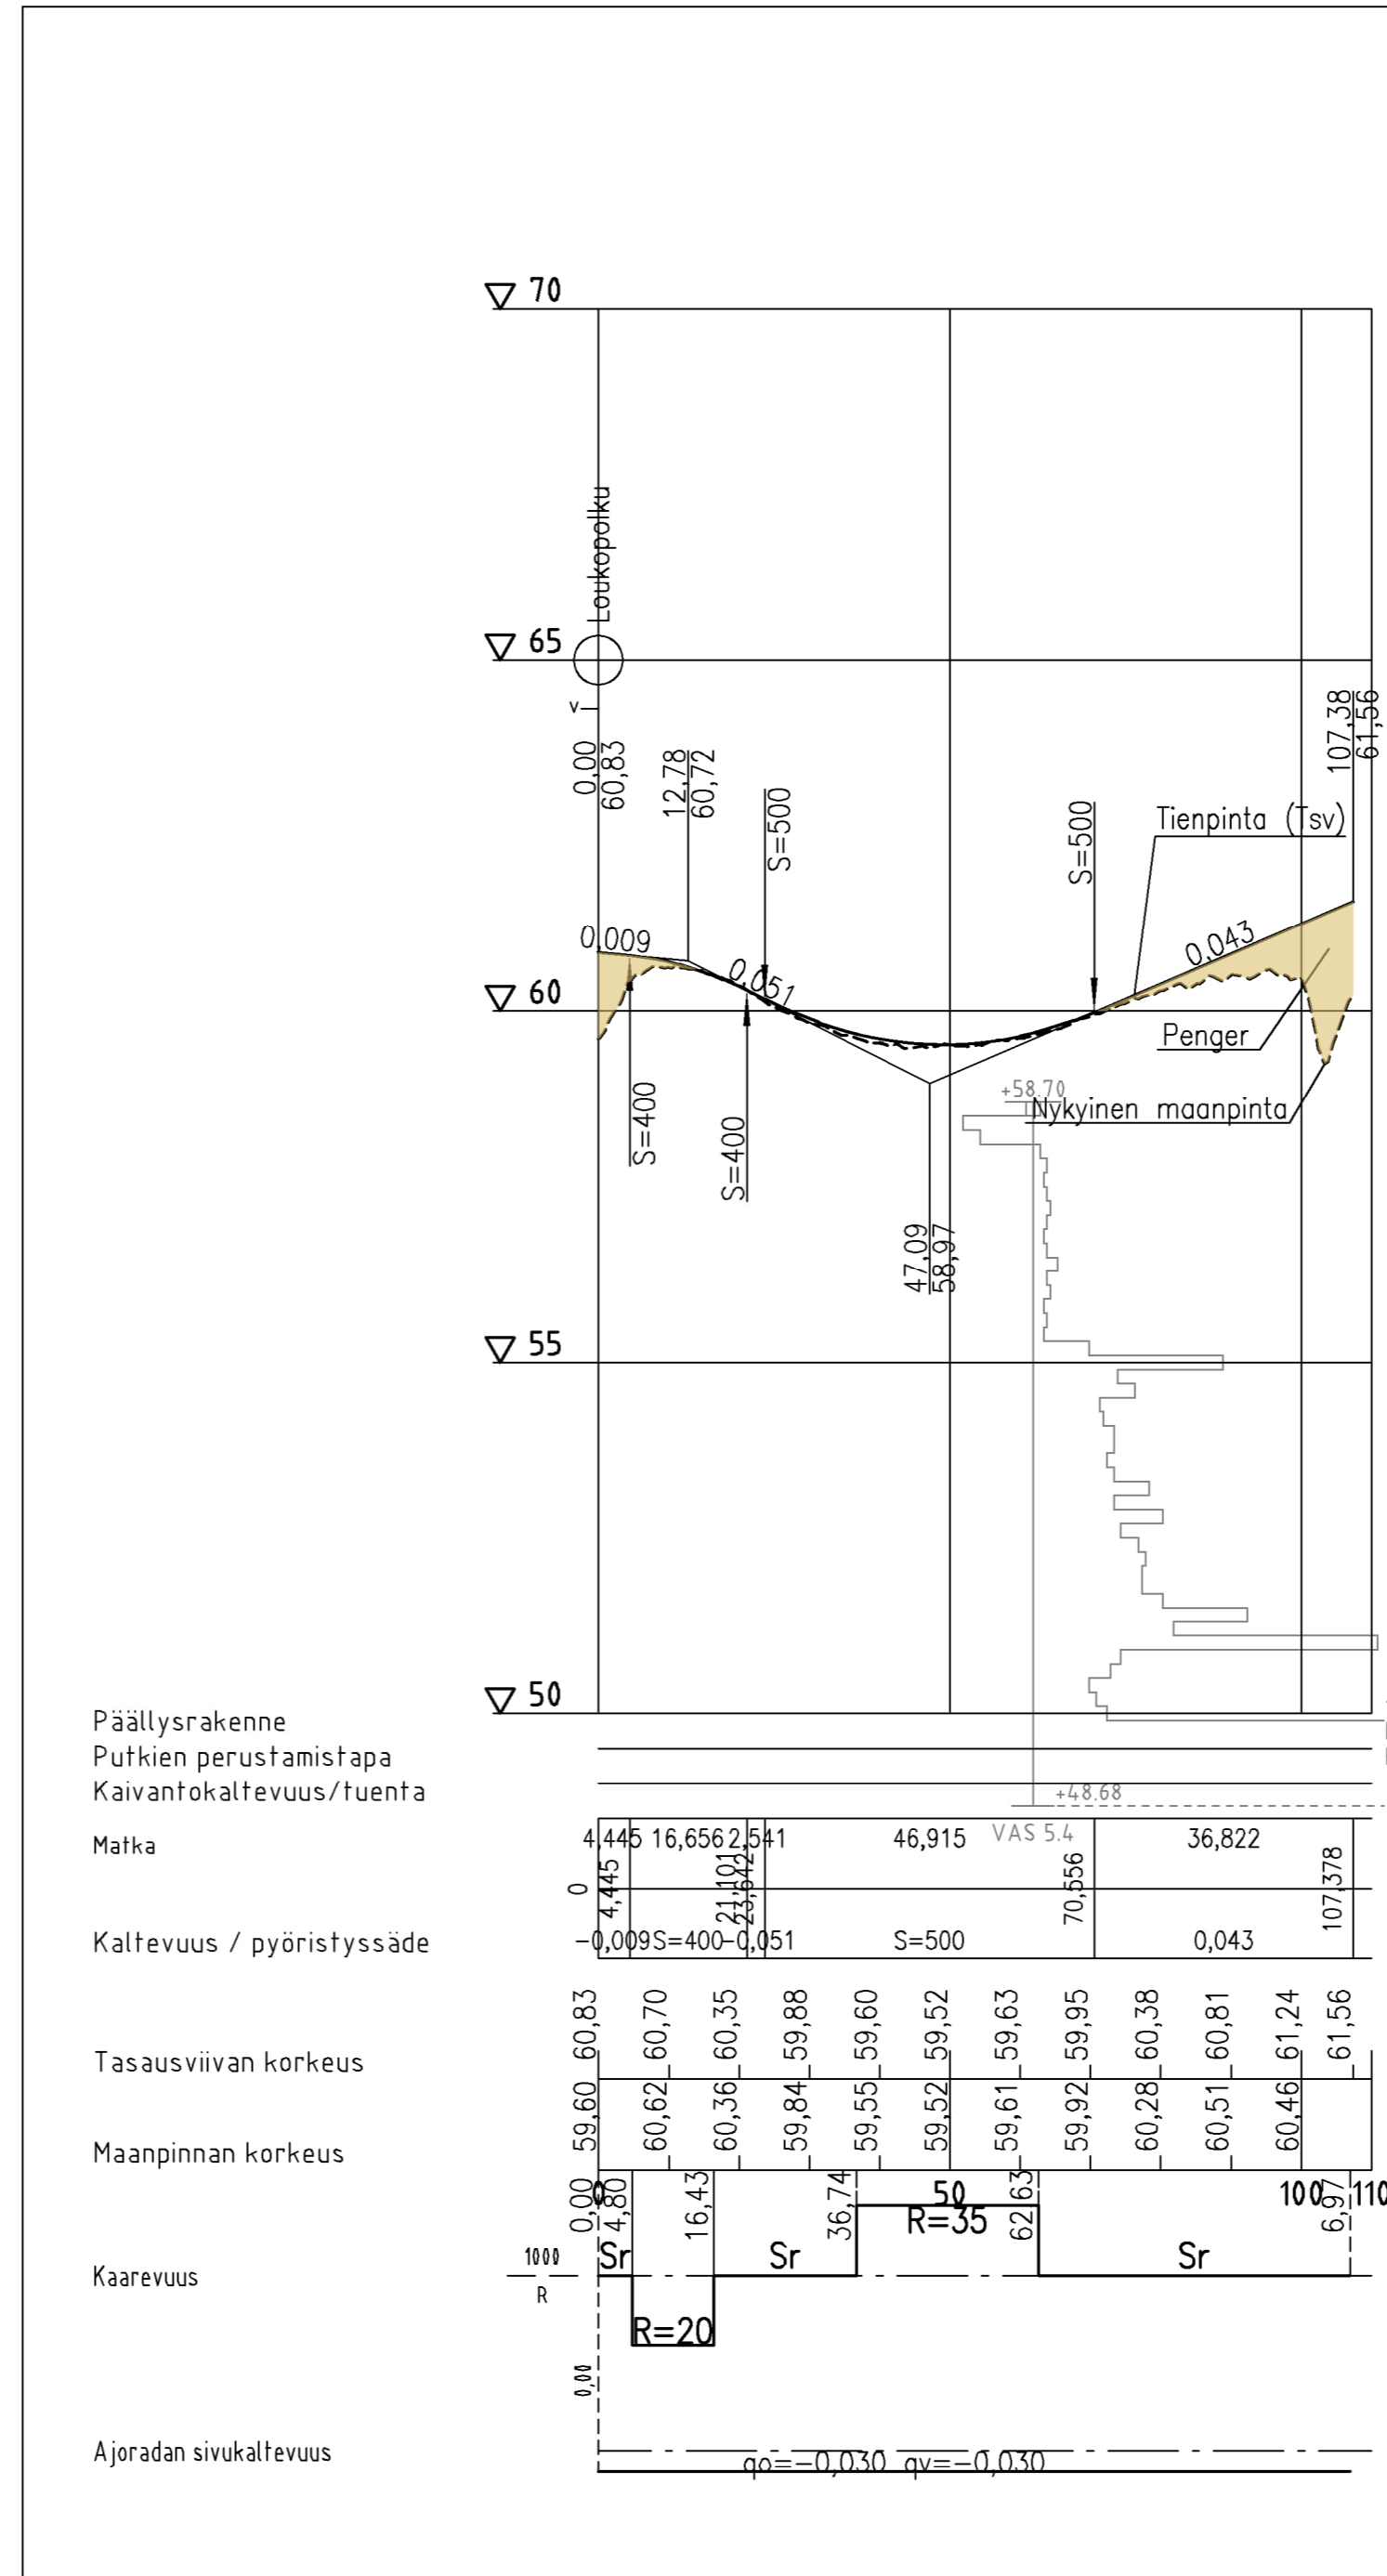

Rakennuskohde Vihdin kunta Etelä-Nummellan yritysalue	Piirustuksen sisältö Pituusleikkaus Loukokuja, Loukopolku	Mittakaavat 1:1000/ 1:100
Suunnitteluala, työnnumero ja piirustuksen numero TKA P43240 XXX		Muutos
Tiedosto		
Yrittäjänkatu 12, 65380 Vaasa Puh. 0104090, www.fcg.fi		
Päiväys 16.12.2022	Suunn./Piirt. N. Olova	A
Pääsuunn.	Tarkastaja E. Sarvi	S
Hyv.	Yhteyshenkilö E. Sarvi	