

1 : 125

KELLARIKERROS

Kirkkoniemen koulun muutos

24.02.2023

KH 20.3.2023 § 57, liite 5

Ei60

YLÄIKKUNAT

Ei60

K23
PORRAS

K22
VAR

K24
ÖLJYSÄILIÖT

K30
AMPUMARATA

K29 K28
WC PESUH

K21
VAR

K20
KÄYT

K25
PKH

K27
WC

K26
PESUH

K18
TEKN

K19
SPK

K17
TEKN

K16
KÄYT

K31
VARASTO

Ei60

MAHD.
TYÖTILA

K15
TYÖTILA
(MAHD. PUKUH)

K13
KÄYT

K14
SIIV

Ei60

K11
KATTILAH

K12
TEKN

K01
AULA

K02
WC

K03
WC

+43.440

Ei60

IV-laitevaraus

K08
TEKN

K09
KÄYT

K07
WC/LE

K06
WC

K10
TANSSISALI 2

K05
TSTOH

K04
TANSSISALI 1

IV-laitteen mahdollinen siirto,
uusi tuloilman jakokanavisto

0 m

5 m


VARATIE


IV



VARATIE


VARATIE

IV

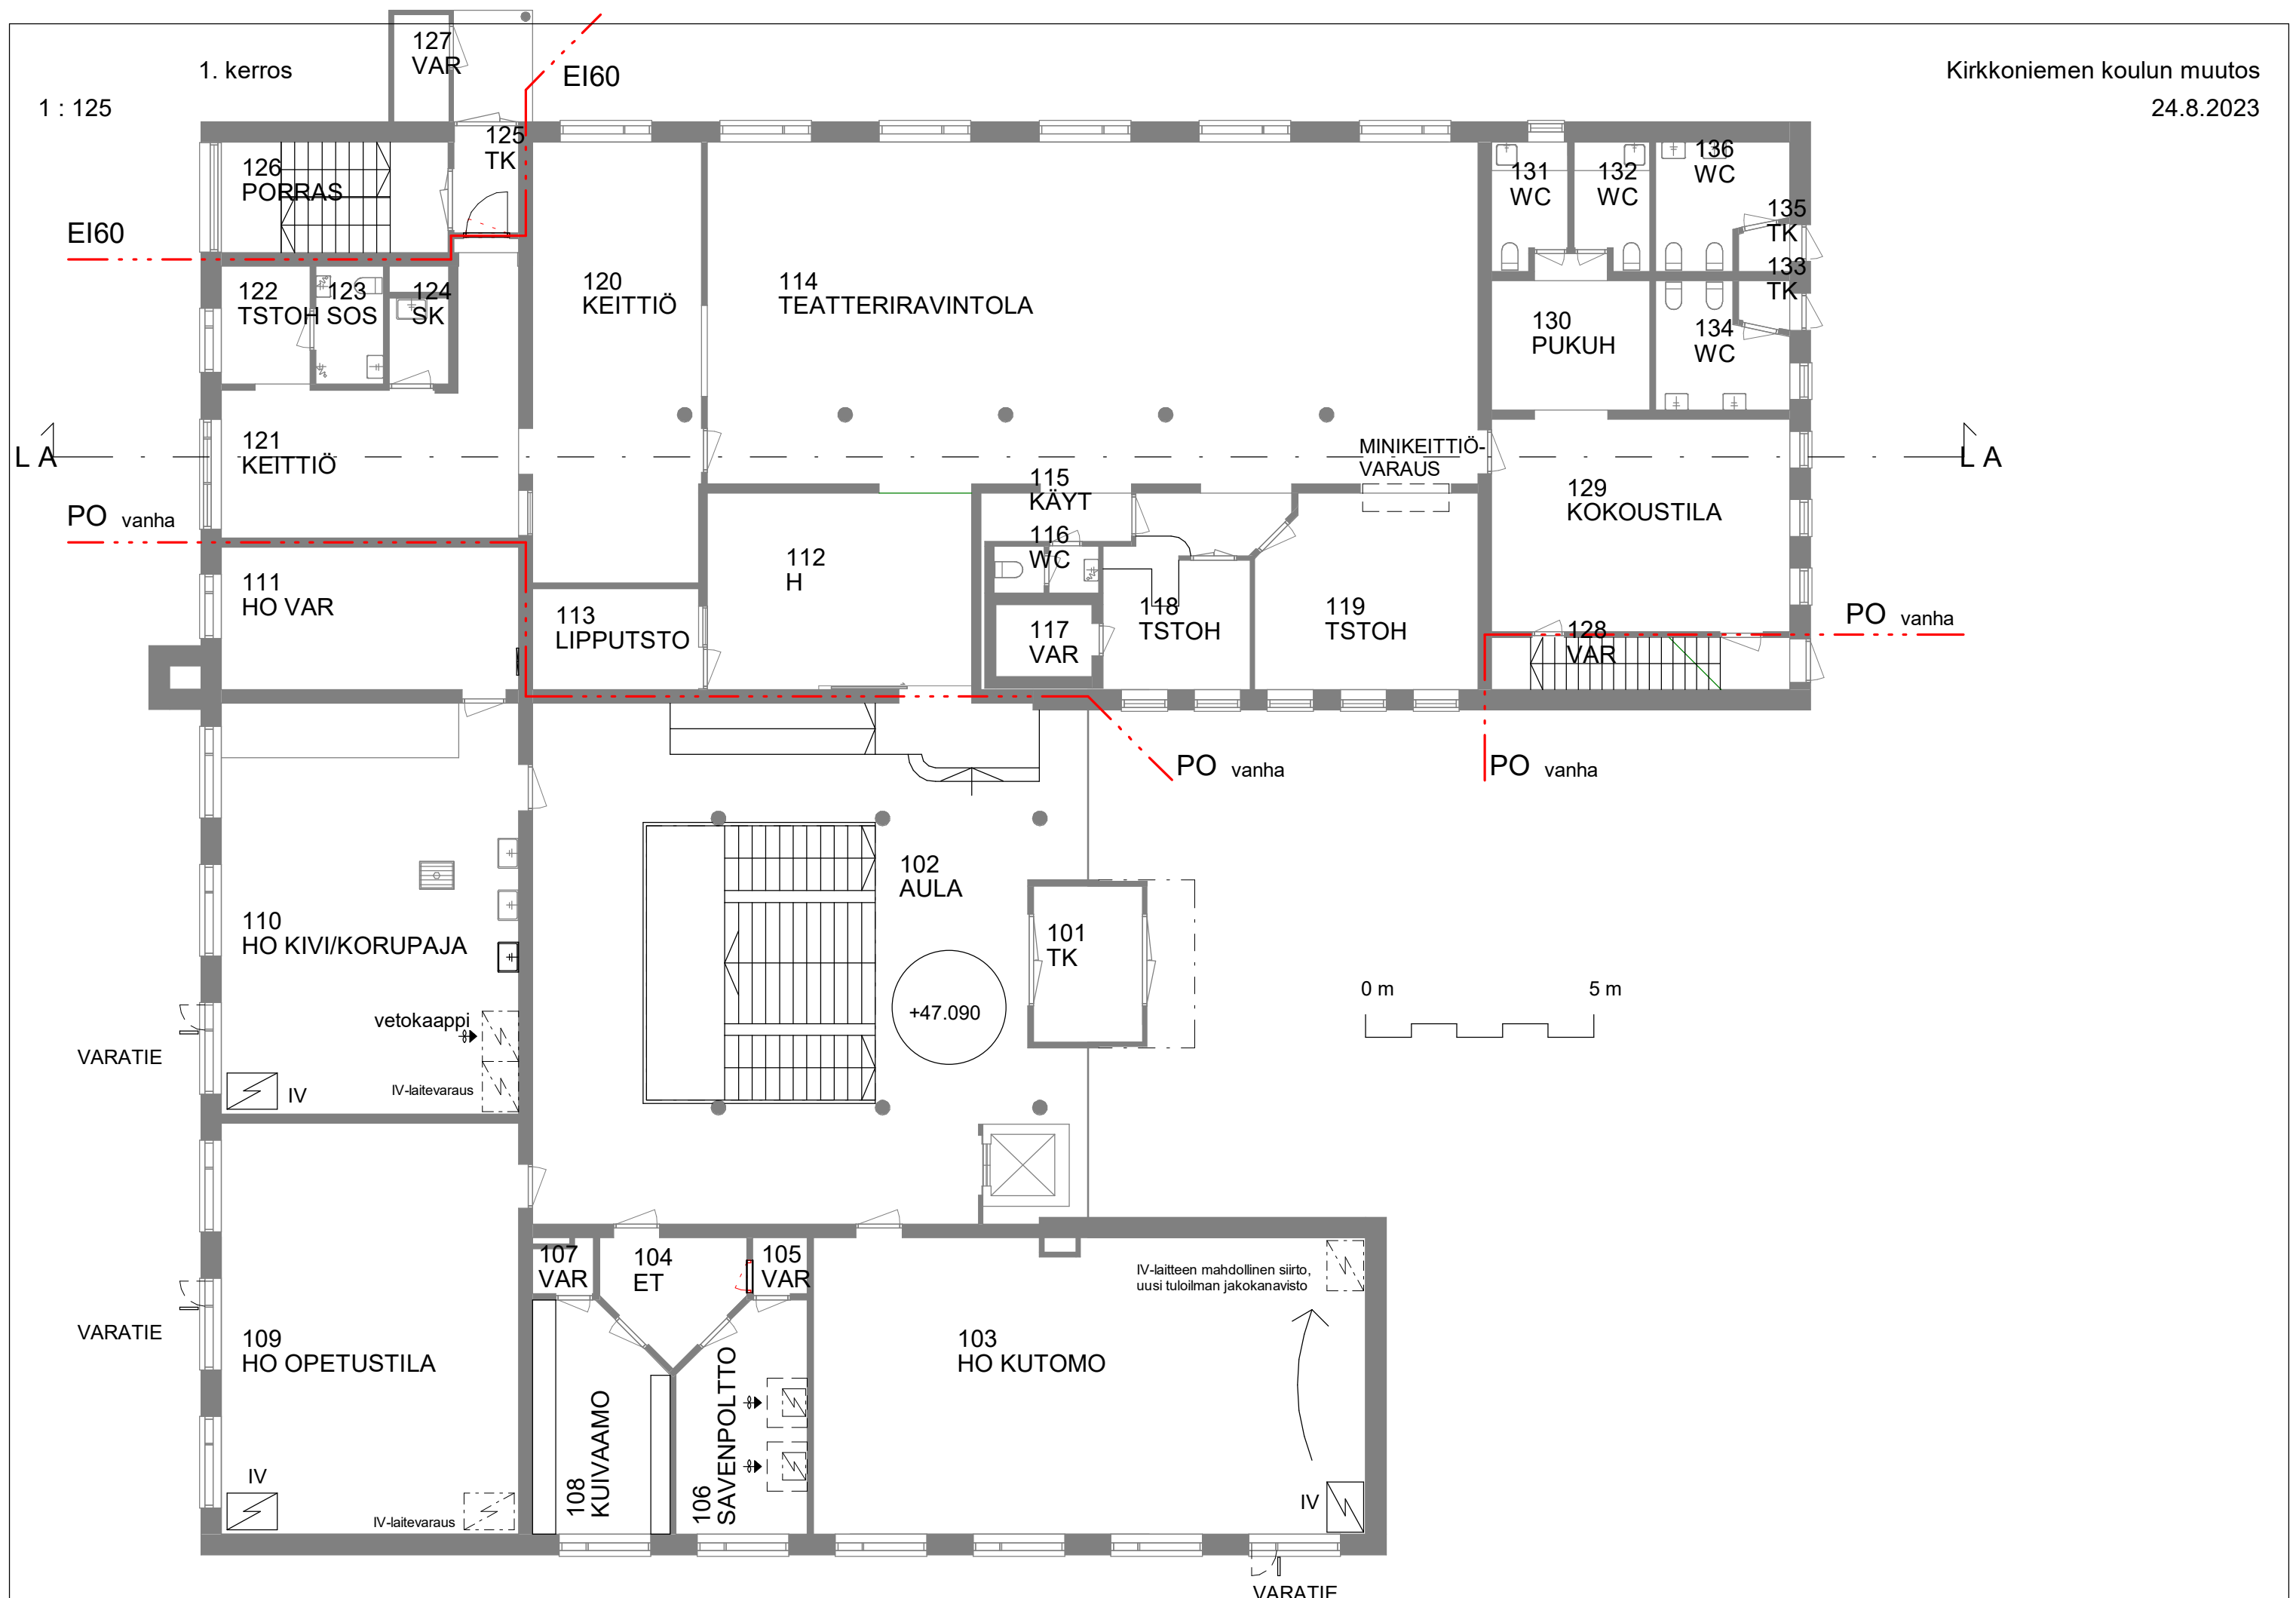

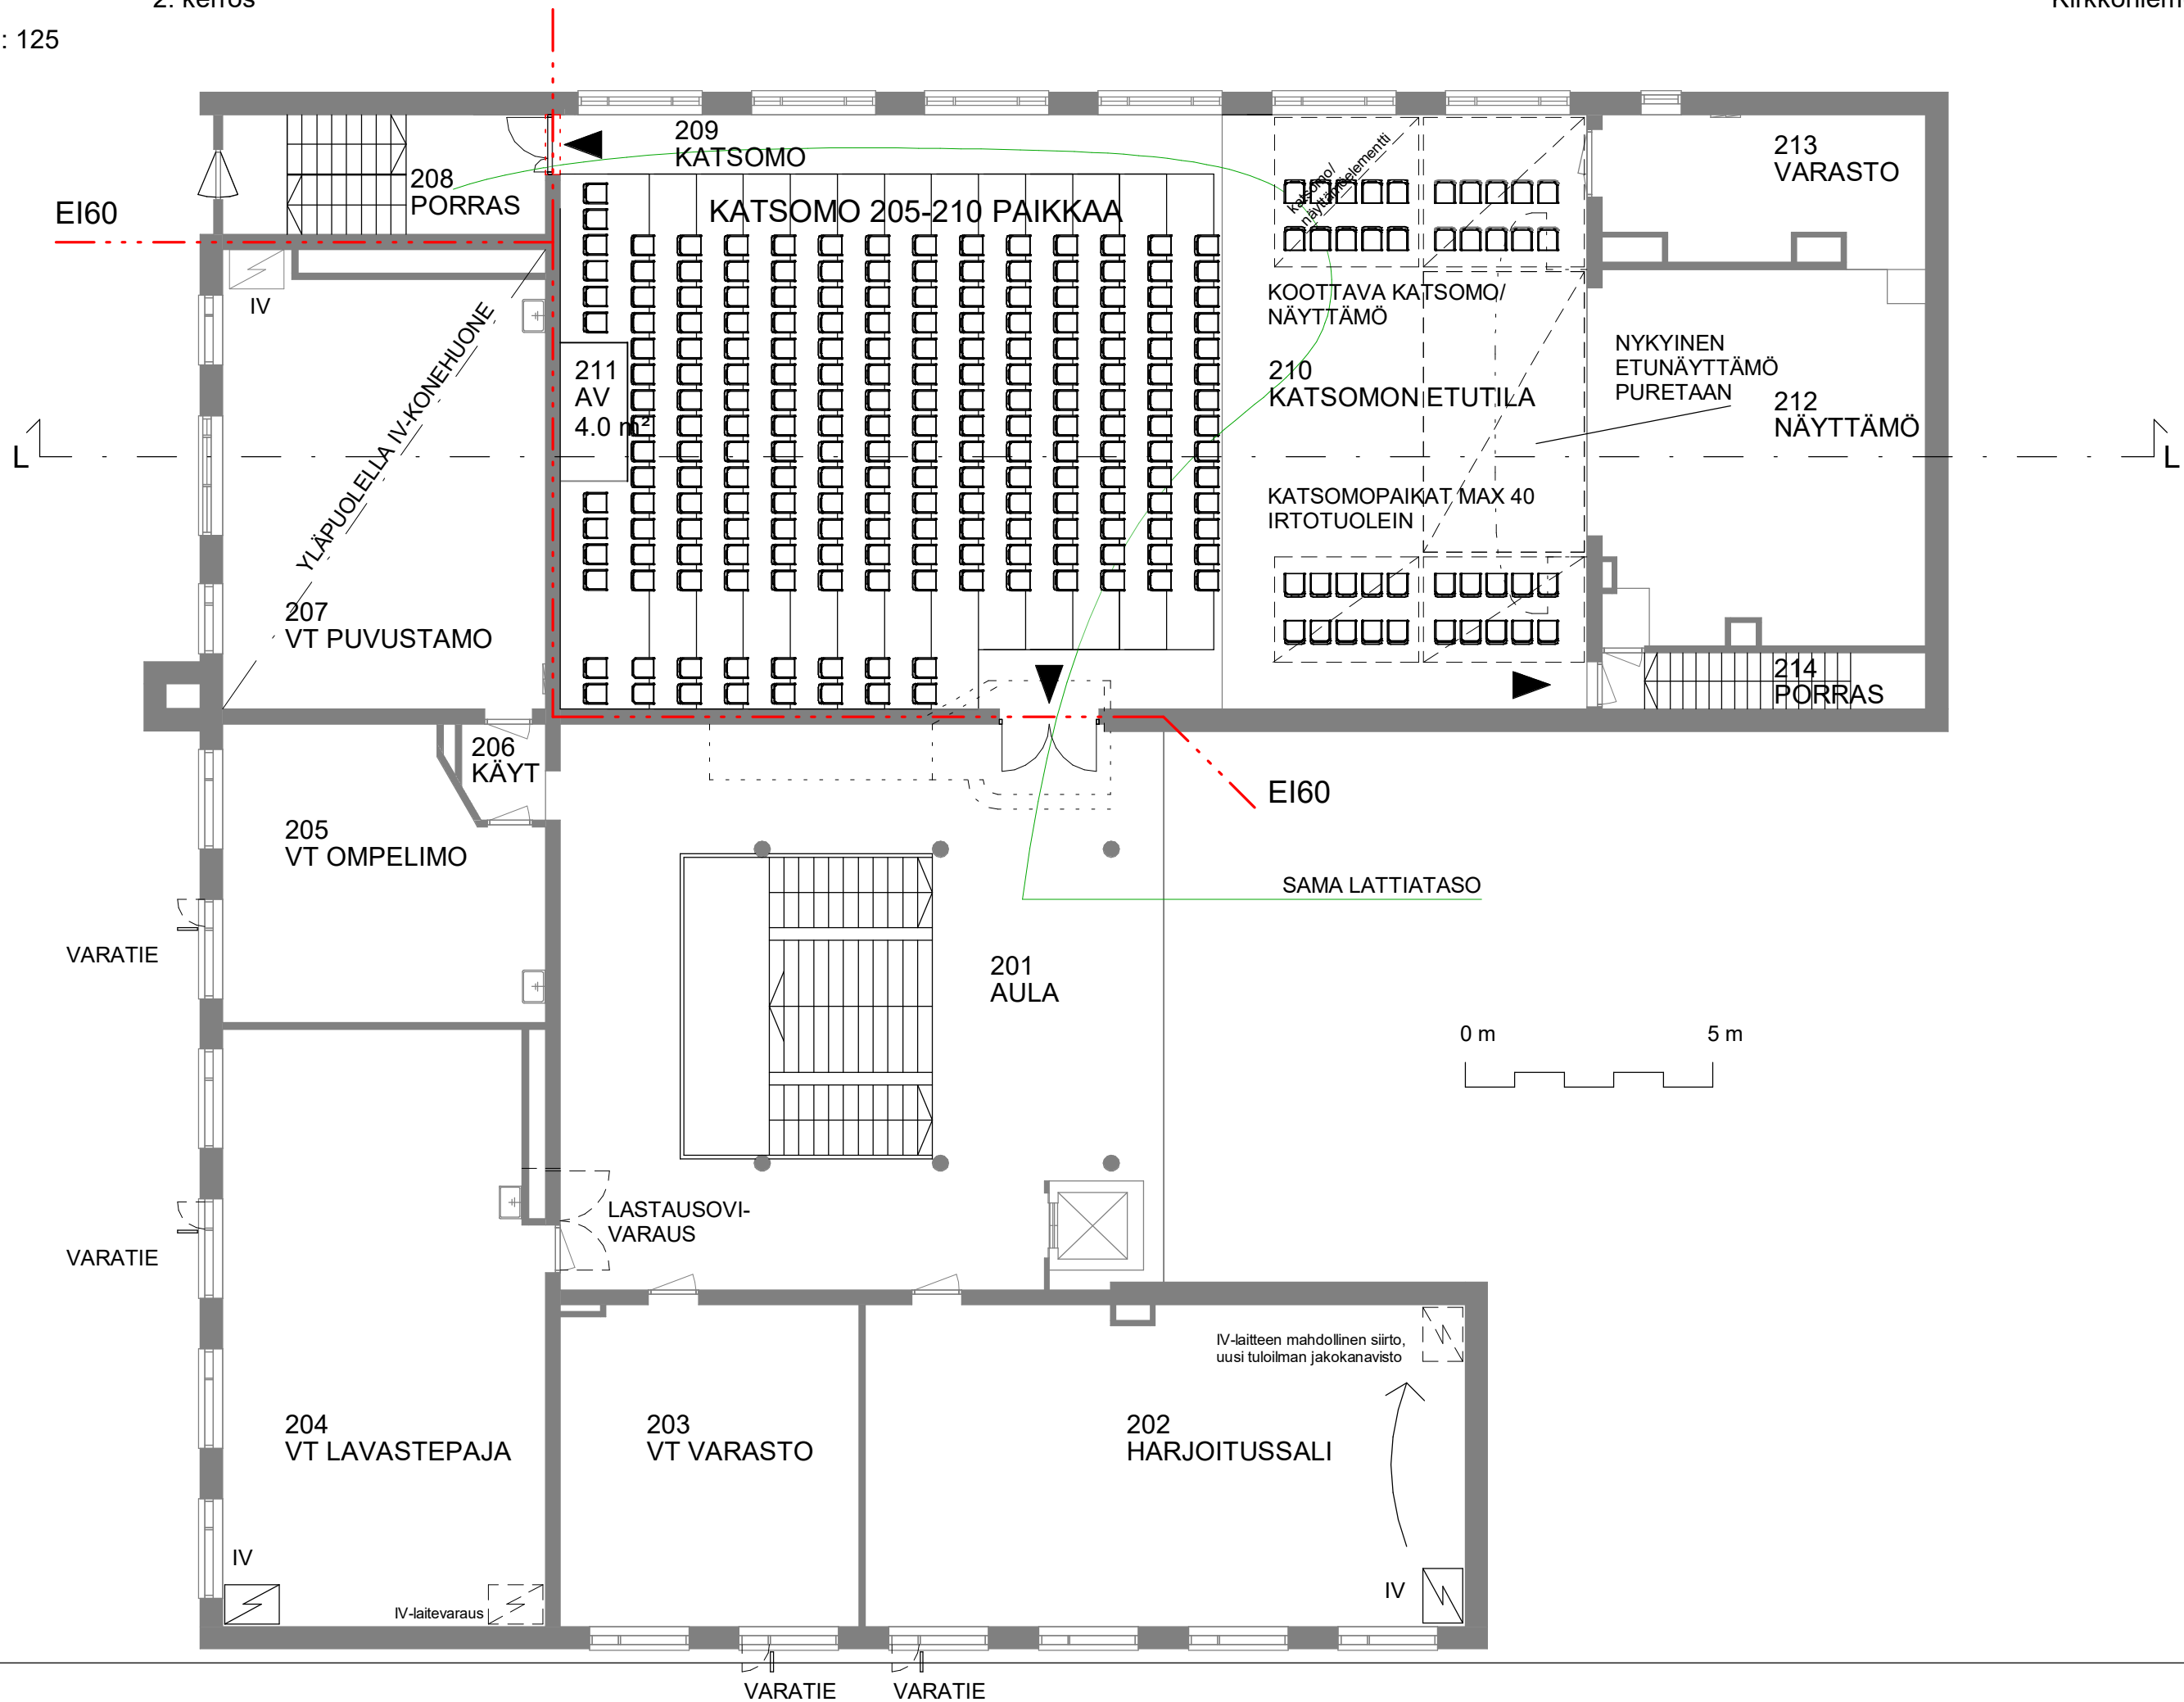

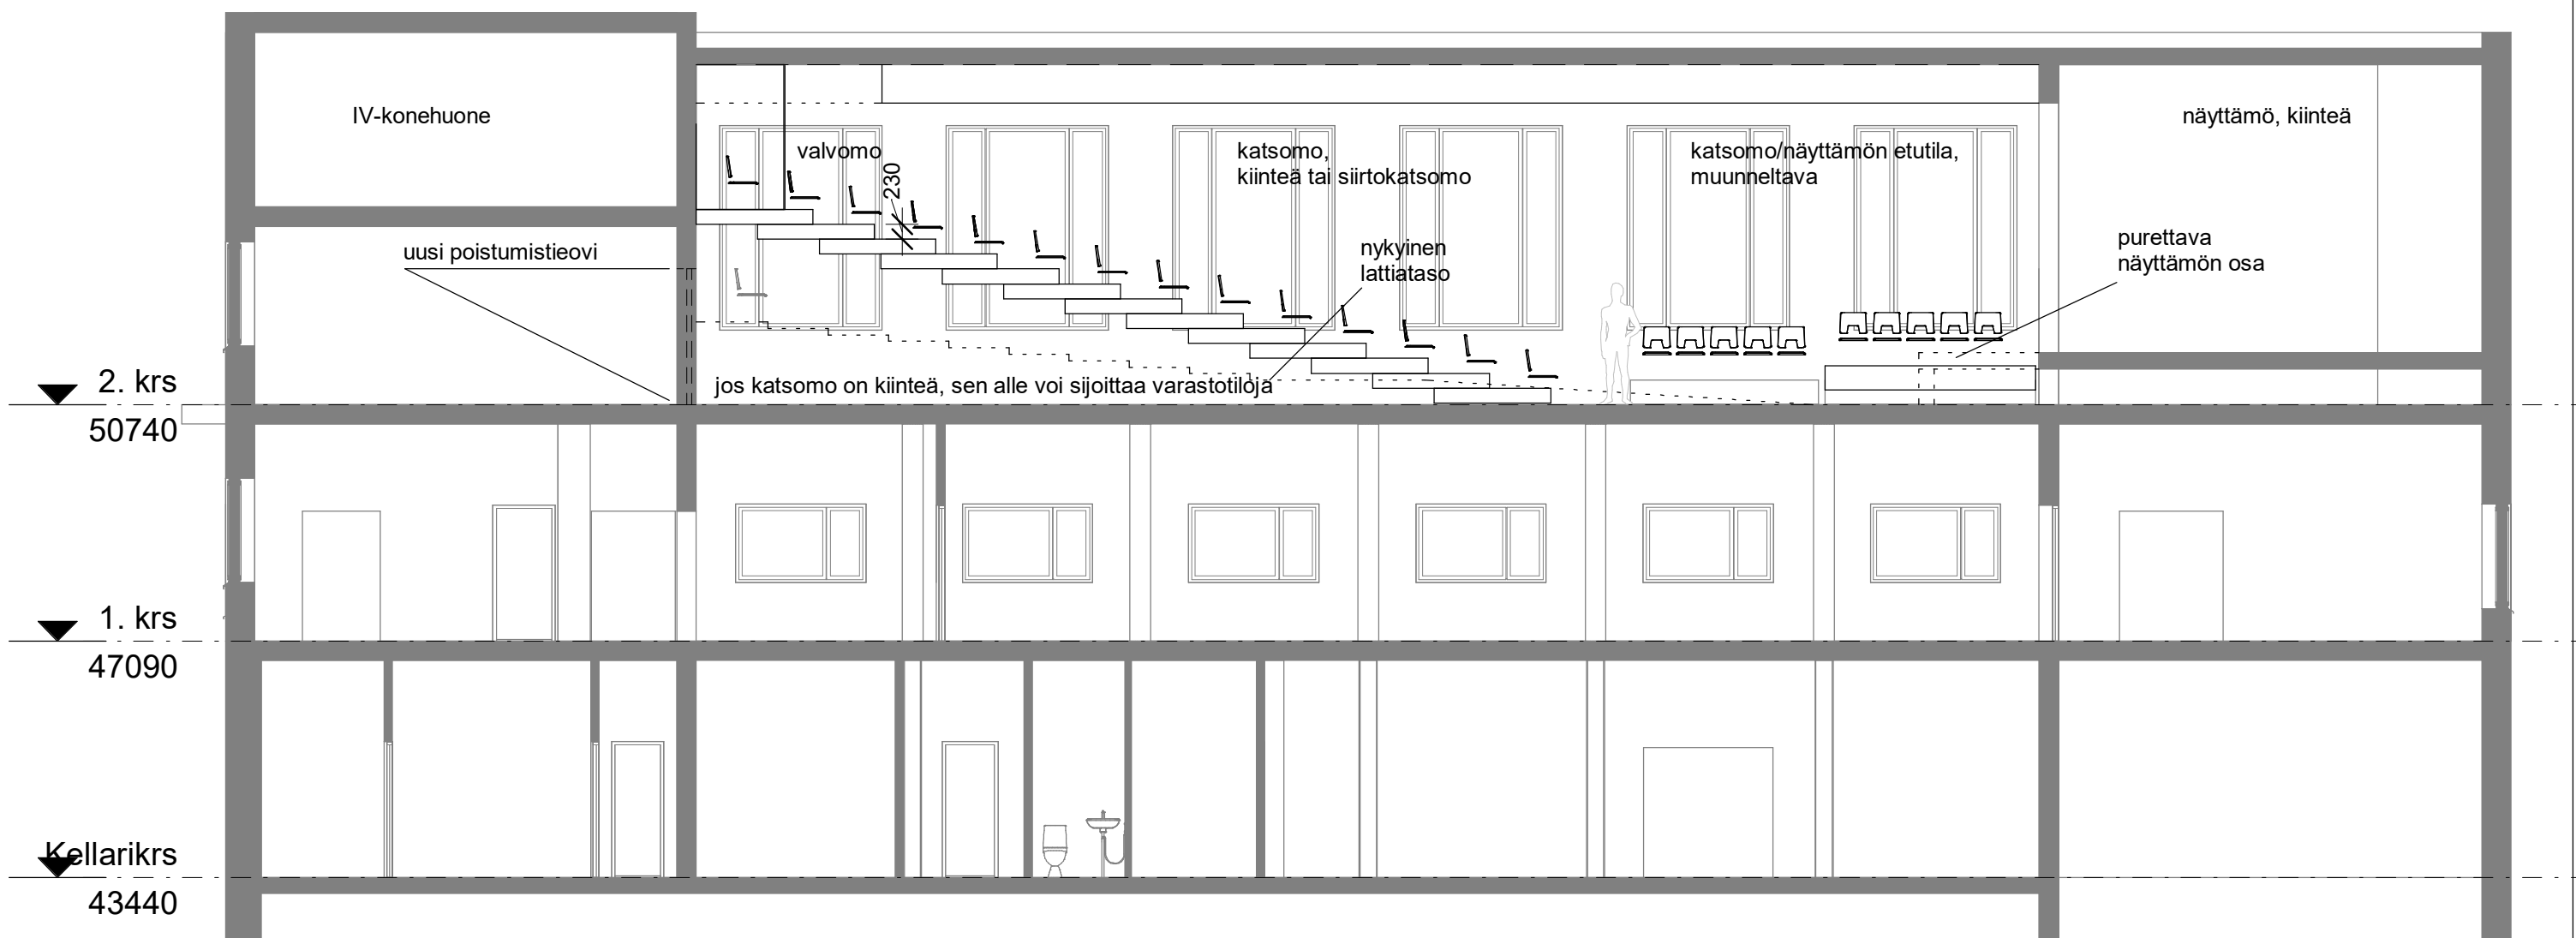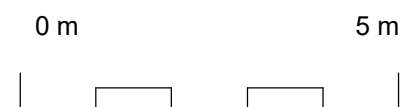

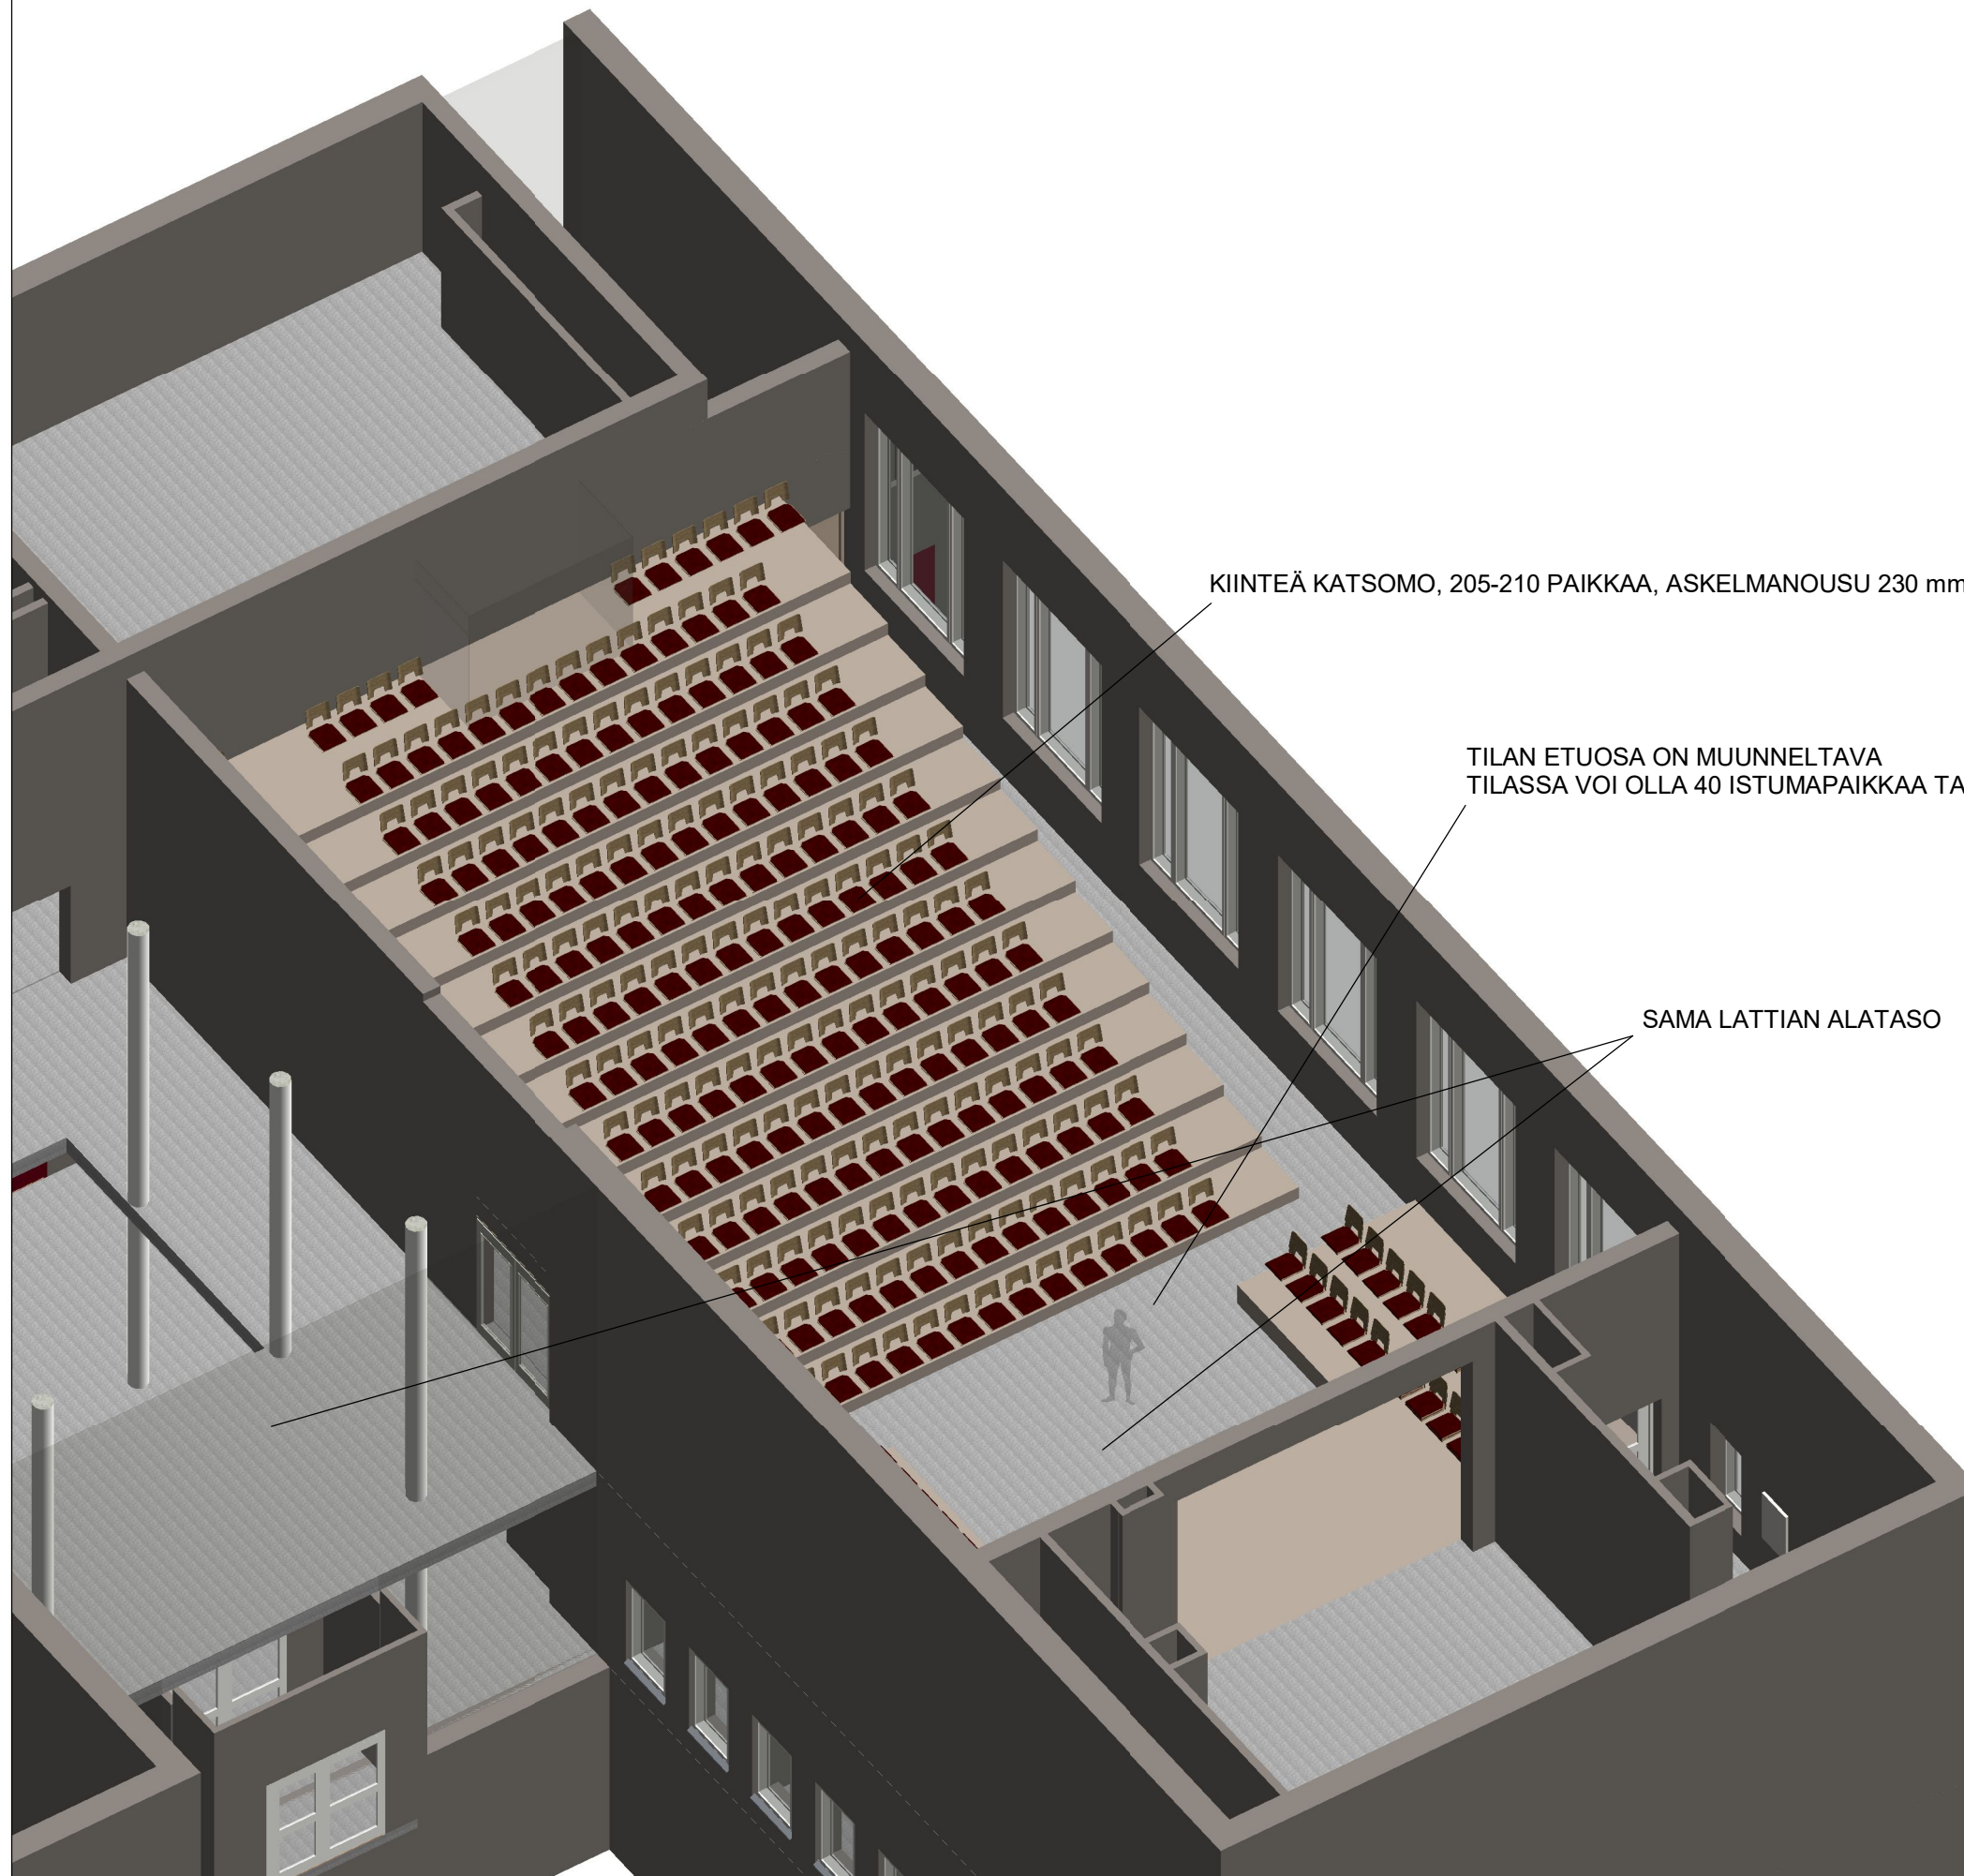

KIINTEÄ KATSOMO, 205-210 PAIKKAA, ASKELMANOUSU 230 mm

TILAN ETUOSA ON MUUNNELTAVA
TILASSA VOI OLLA 40 ISTUMAPAIKKAA TAI 60 SEISOMAPAIKKAA

SAMA LATTIAN ALATASO