


- PIENNAR 0,25 m
- JK+PP 3,0 m
- PIENNAR 0,25 m
- VÄLIKAISTA 2,75 m
- PIENNAR 0,25 m
- AJORATA 8,0 m
- PIENNAR 0,25 m

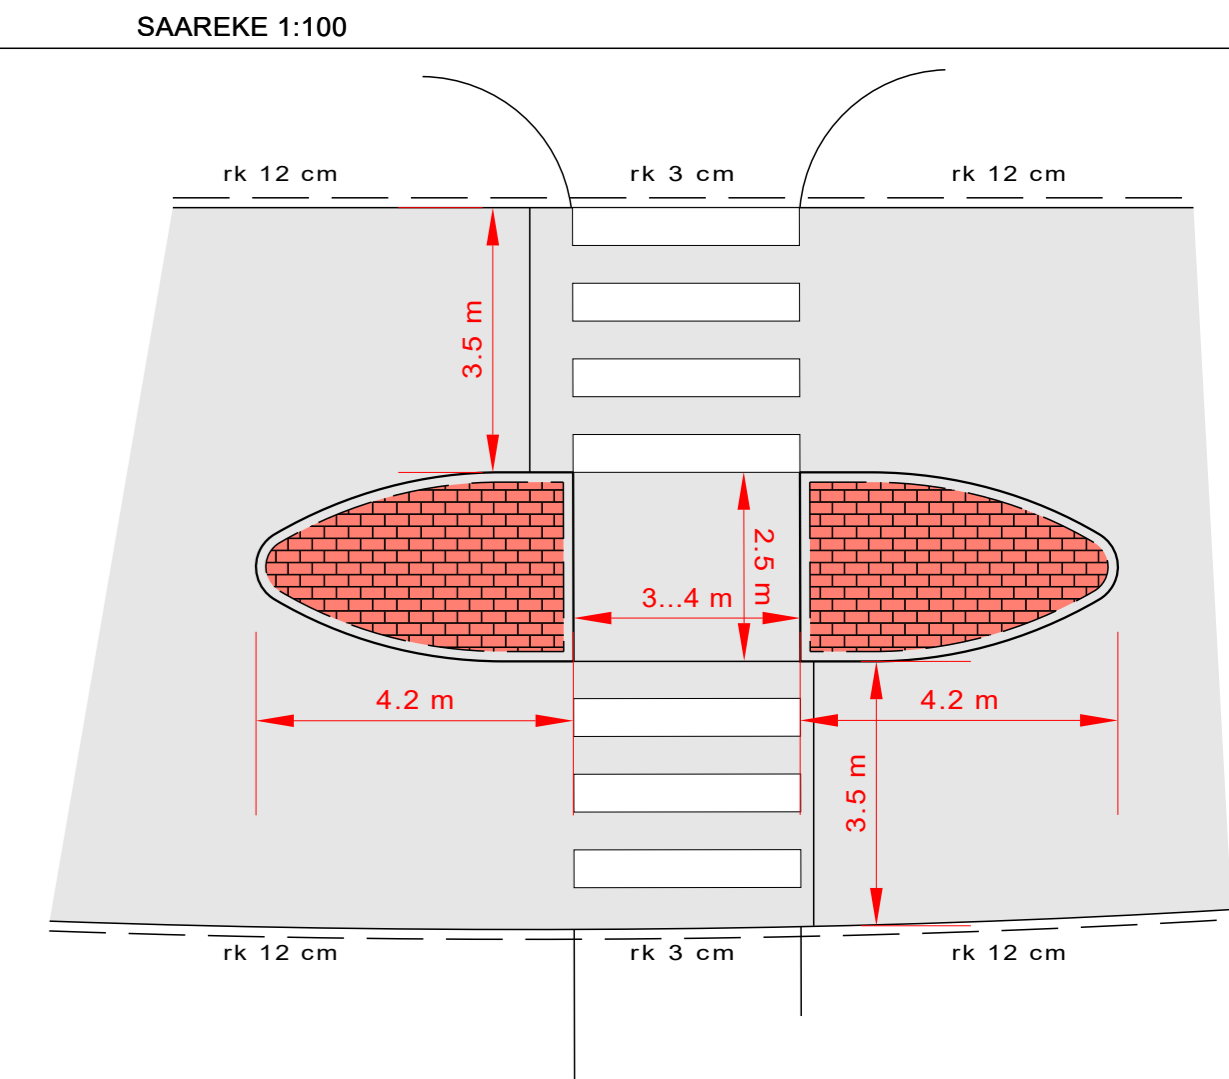

- MERKINTÖJEN SELITYKSET:**
- AJORATA, ASFALTTI
 - KEVYEN LIIKENTEEN VÄYLÄ, ASFALTTI
 - SAUVAKIVEYS 280x140x80mm
 - BETONINEN REUNAKIVI 130x120x1000mm
 - SADEVESIVIEMÄRI
 - SUUNNITELTU RUMPU

KOHTEEN NIMI JA OSOITE VIHDIN KUNTA Naaranpajuntien katusuunnitelma Suojatiesaarekkeet ja koulukeskuksen liittymät		PIIRUSTUKSEN SISÄLTÖ Asemapiirustus Naaranpajuntie plv 0-400		MITTAKAAVA 1:500
 <small>Sweco Finland Oy Lemminkäisenkatu 34, 20520 TURKU * 0207 393 000</small>	SUUNN. fimina	TIEDOSTO		
	TARKK. fimari	SUUNN. ALA	TYÖ N:O	PIIR N:O
	HYV.	TKA	25009075	01
27.4.2023				