



NAARANPAJUNTIE  
 TYYPIPOIKKILEIKKAUS, SUOJATIESAAREKE  
 1:100

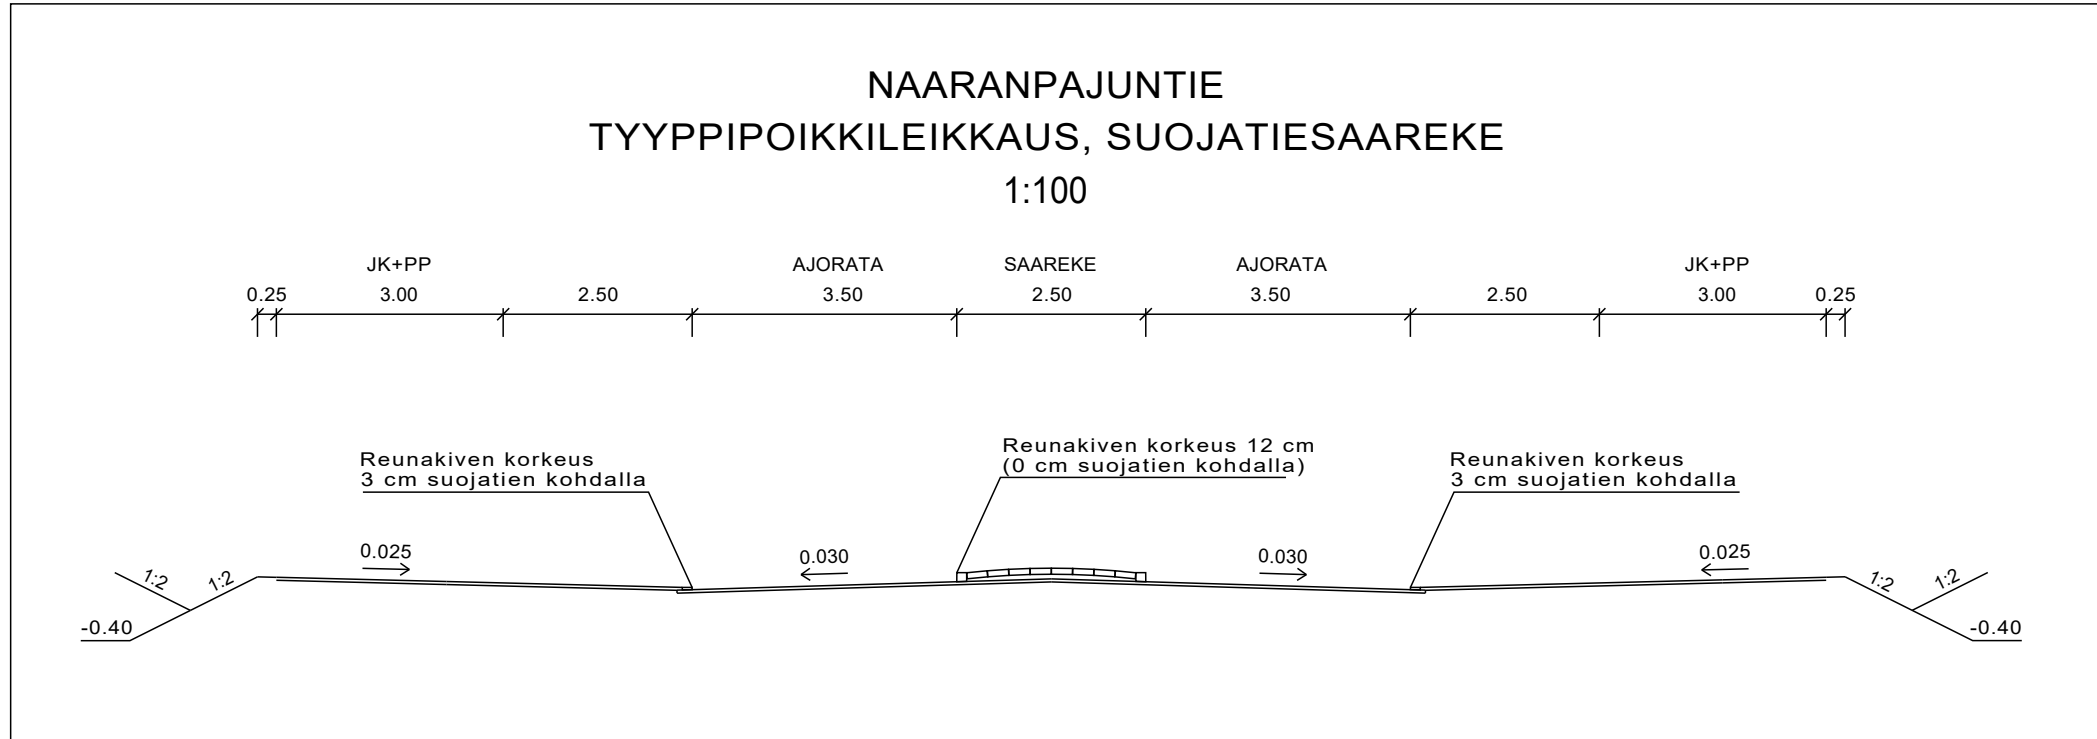

KOHTEEN NIMI JA OSOITE		PIIRUSTUKSEN SISÄLTÖ		MITTAKAAVA	
VIHDIN KUNTA Naaranpajuntien katusuunnitelma Suojatiesaarekkeet ja koulukeskuksen liittymät		Tyyppipoikkileikkaus Suojatiesaareke		1:100	
 Sweco Finland Oy Lemminkäisenkatu 34, 20520 TURKU * 0207 393 000		TIEDOSTO			
		SUUNN. fimina	SUUNN.ALA	TYÖ N:O	PIIR N:O
		TARK. fimari	TKA	25009075	03
		HYV.	27.4.2023		