Suunniteltu 2x110 kV Kopula - Etelä-Nummela voimajohto 1:10 000

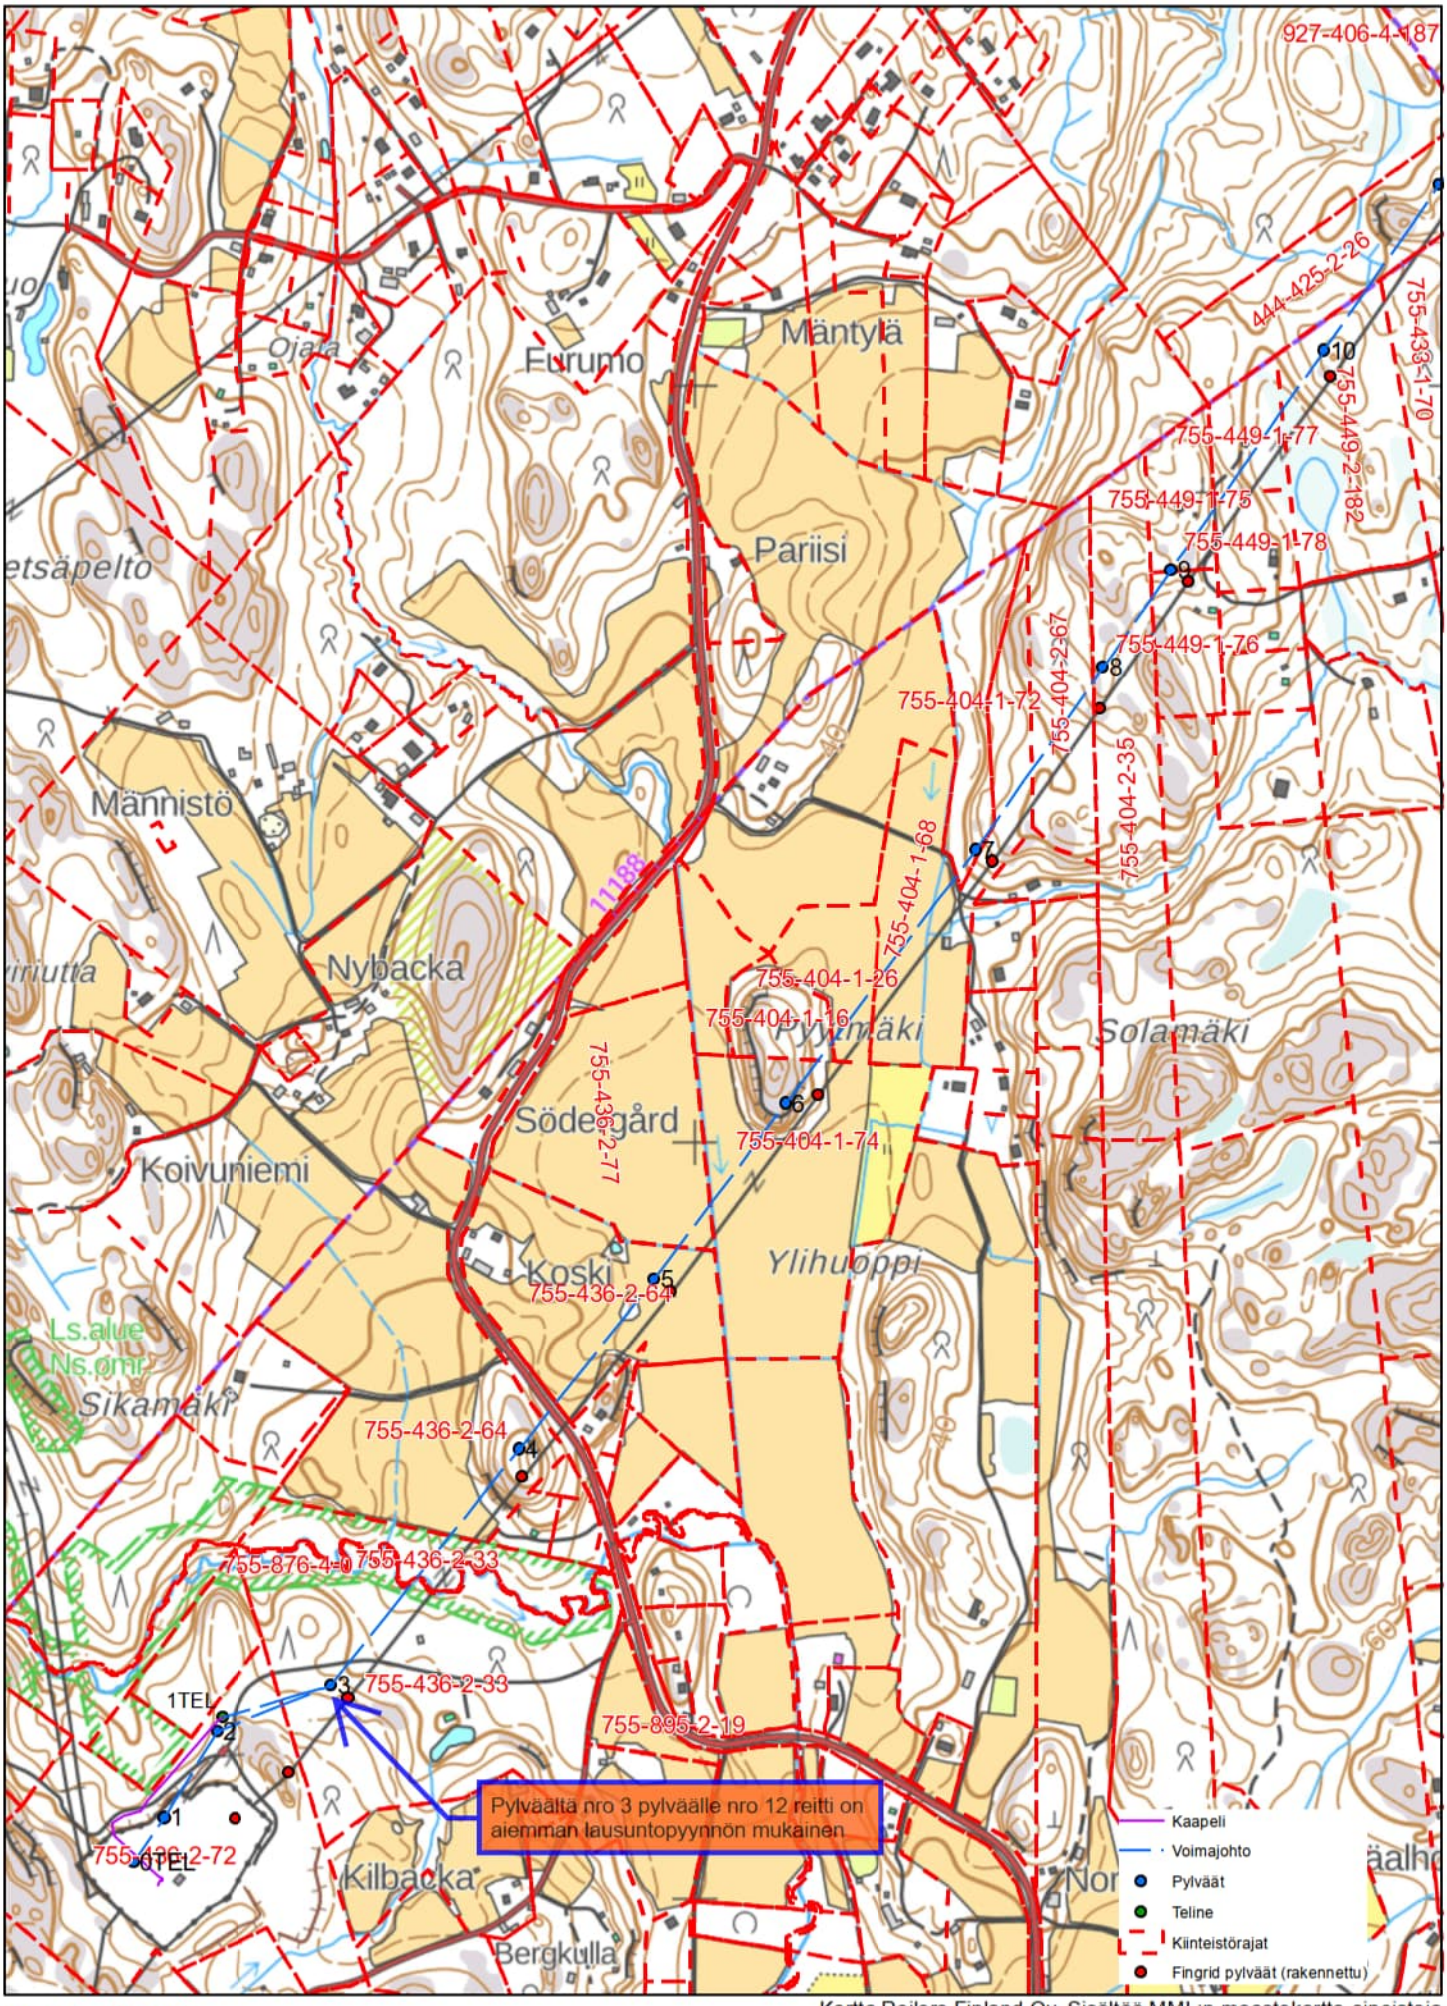

0 37,575 150 Metriä

Kartta Rejlers Finland Oy. Sisältää MML:n maastokartta-aineistoja 4/2023 ja kiinteistöraja-aineistoja 1/2023

Suunniteltu 2x110 kV Kopula - Etelä-Nummela voimajohto 1:10 000

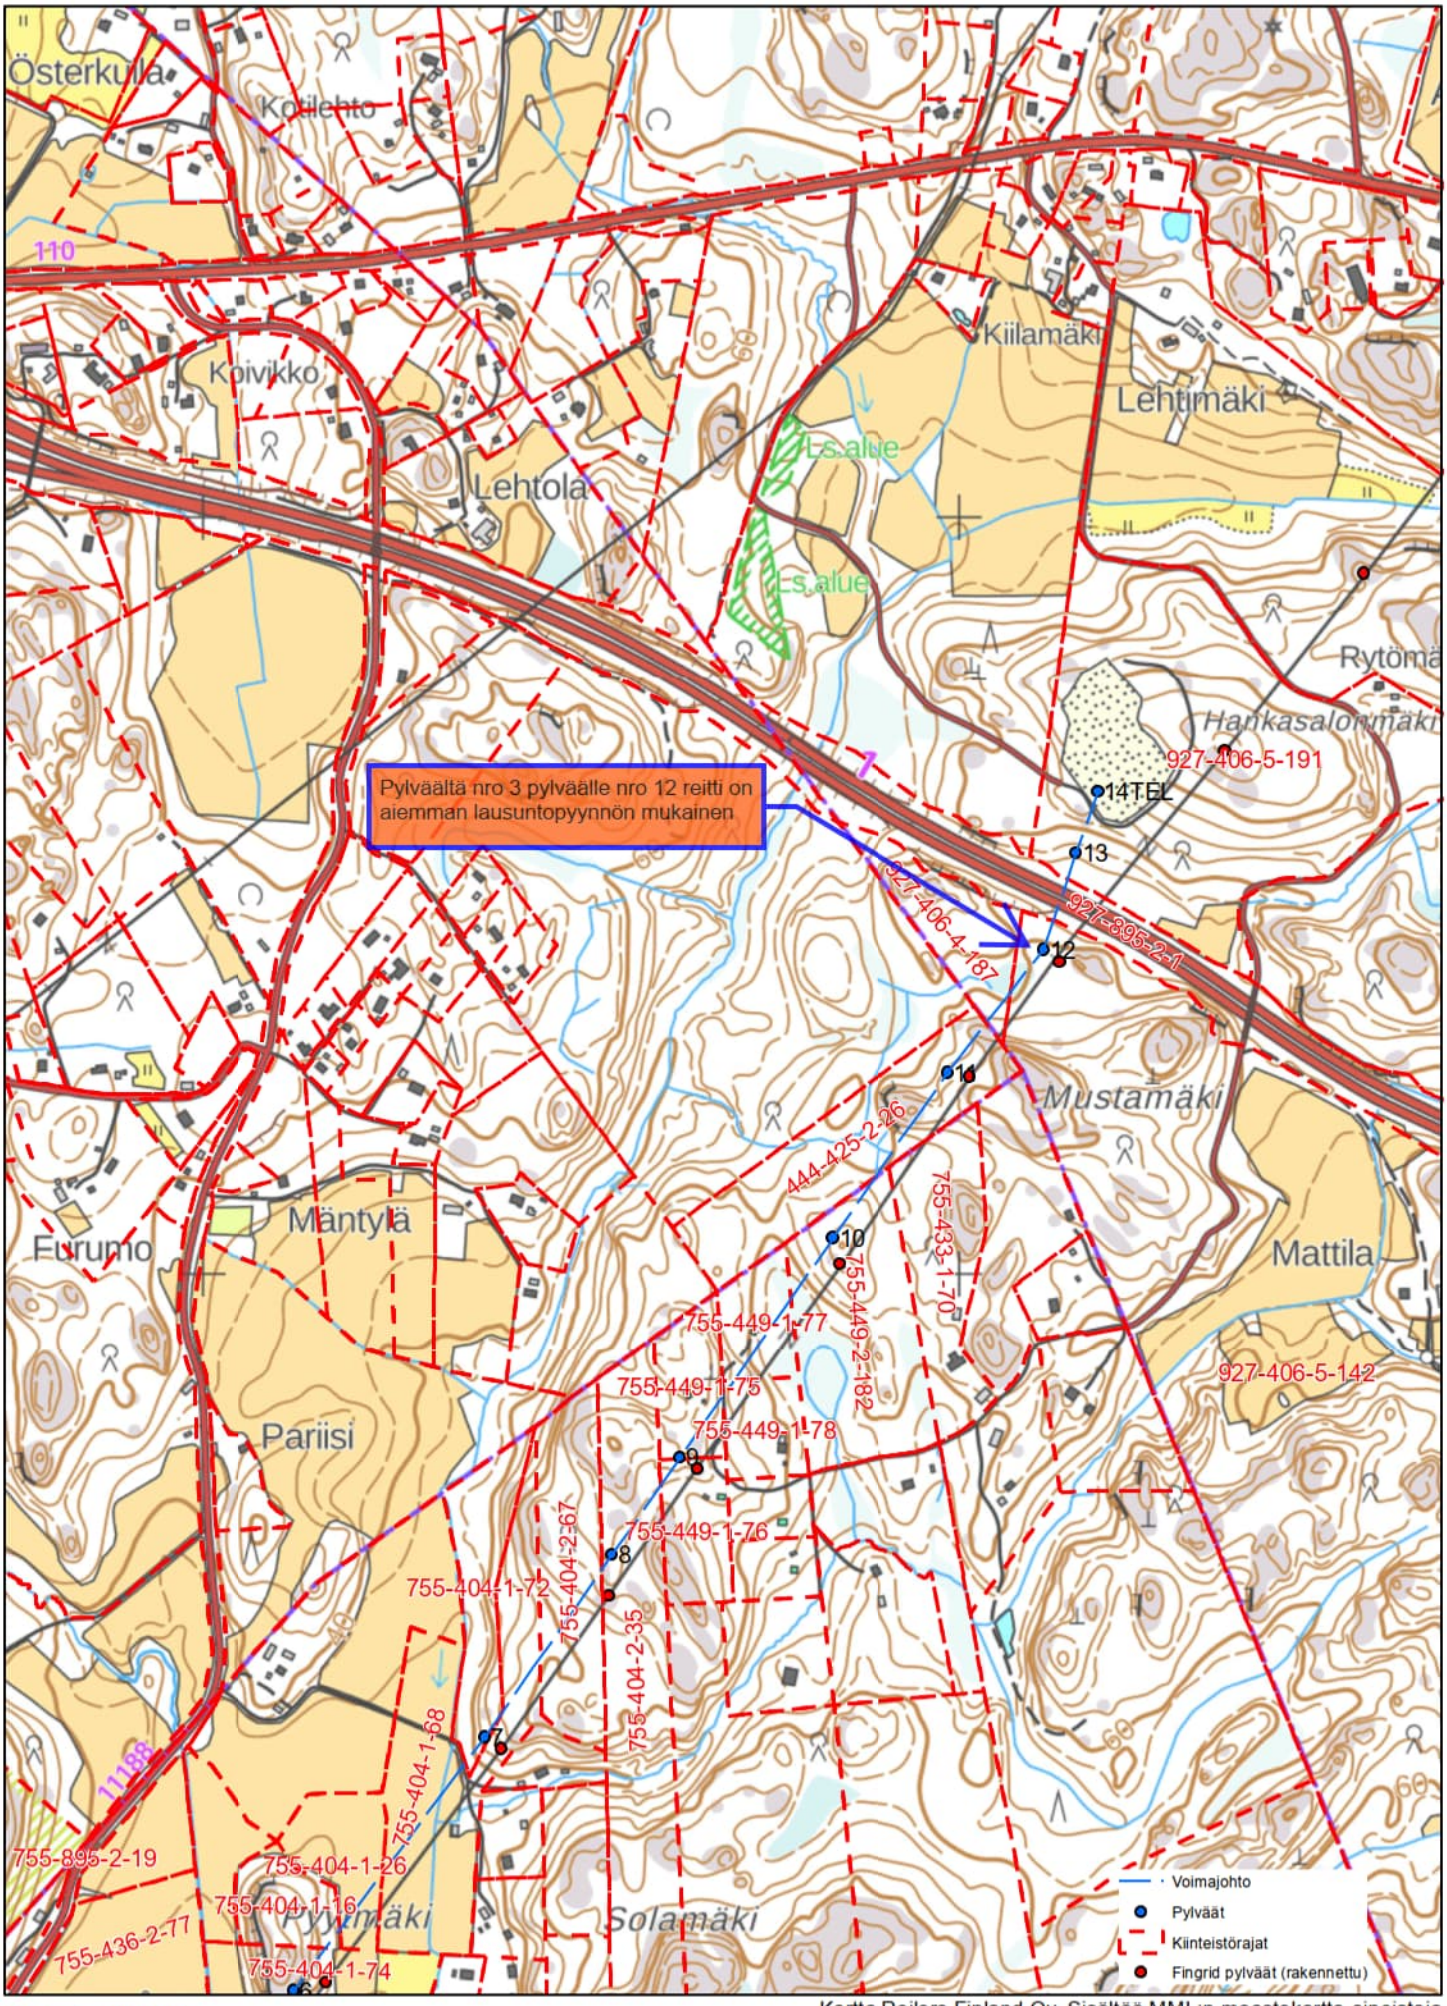

0 37,575 150 Metriä

Kartta Rejlers Finland Oy. Sisältää MML:n maastokartta-aineistoja 4/2023 ja kiinteistöraja-aineistoja 1/2023