


Suunniteltu 2x110 kV Kopula - Etelä-Nummela voimajohto 1:20 000



0 80 160 320 Metriä

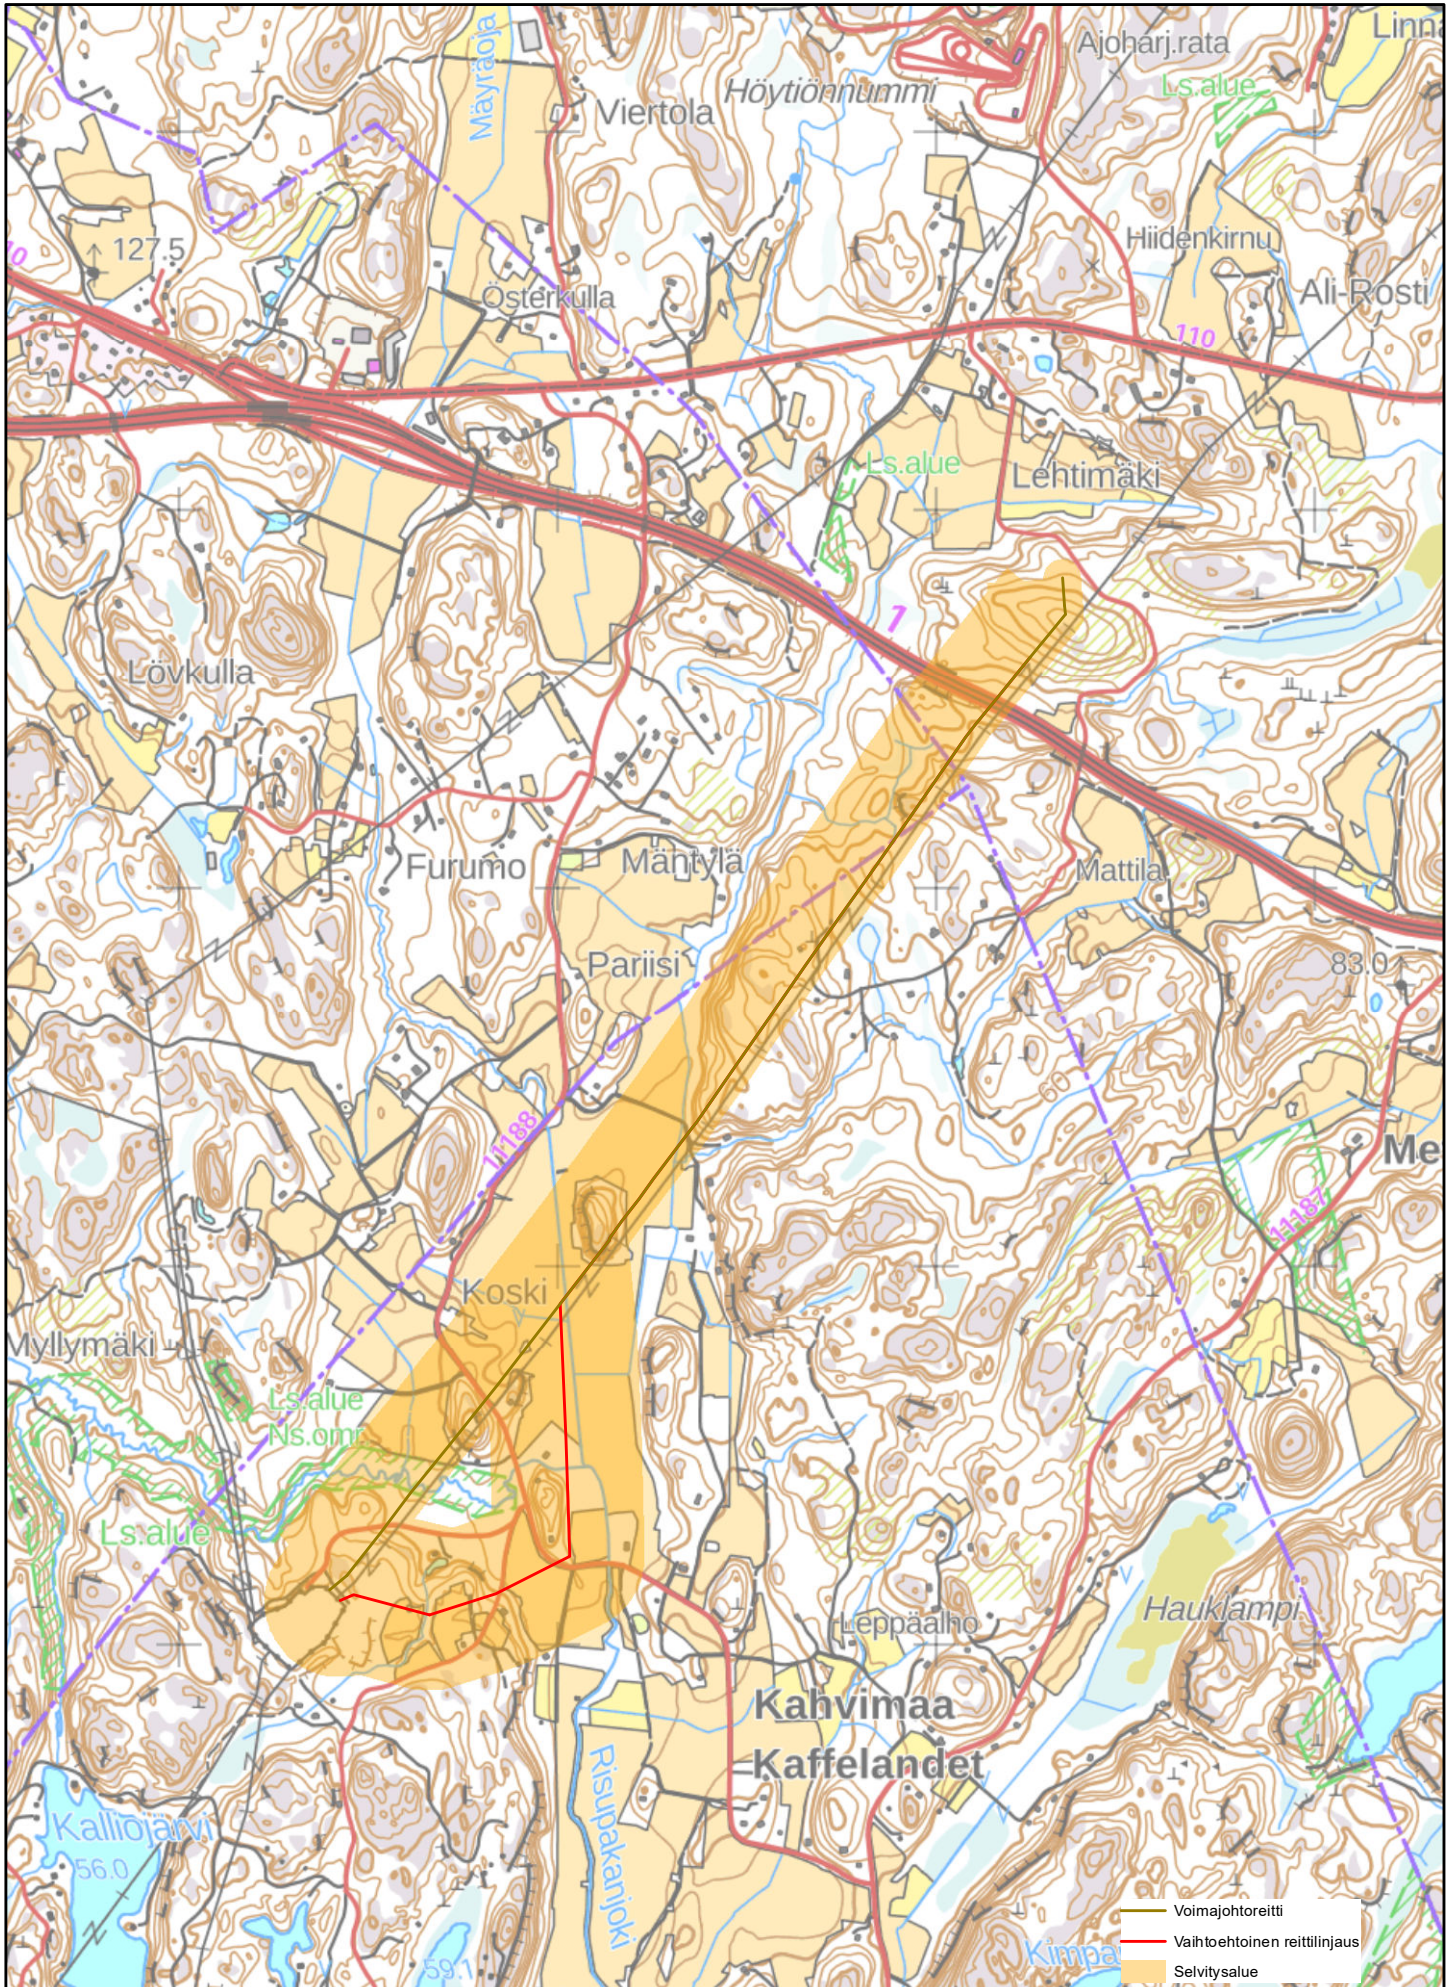