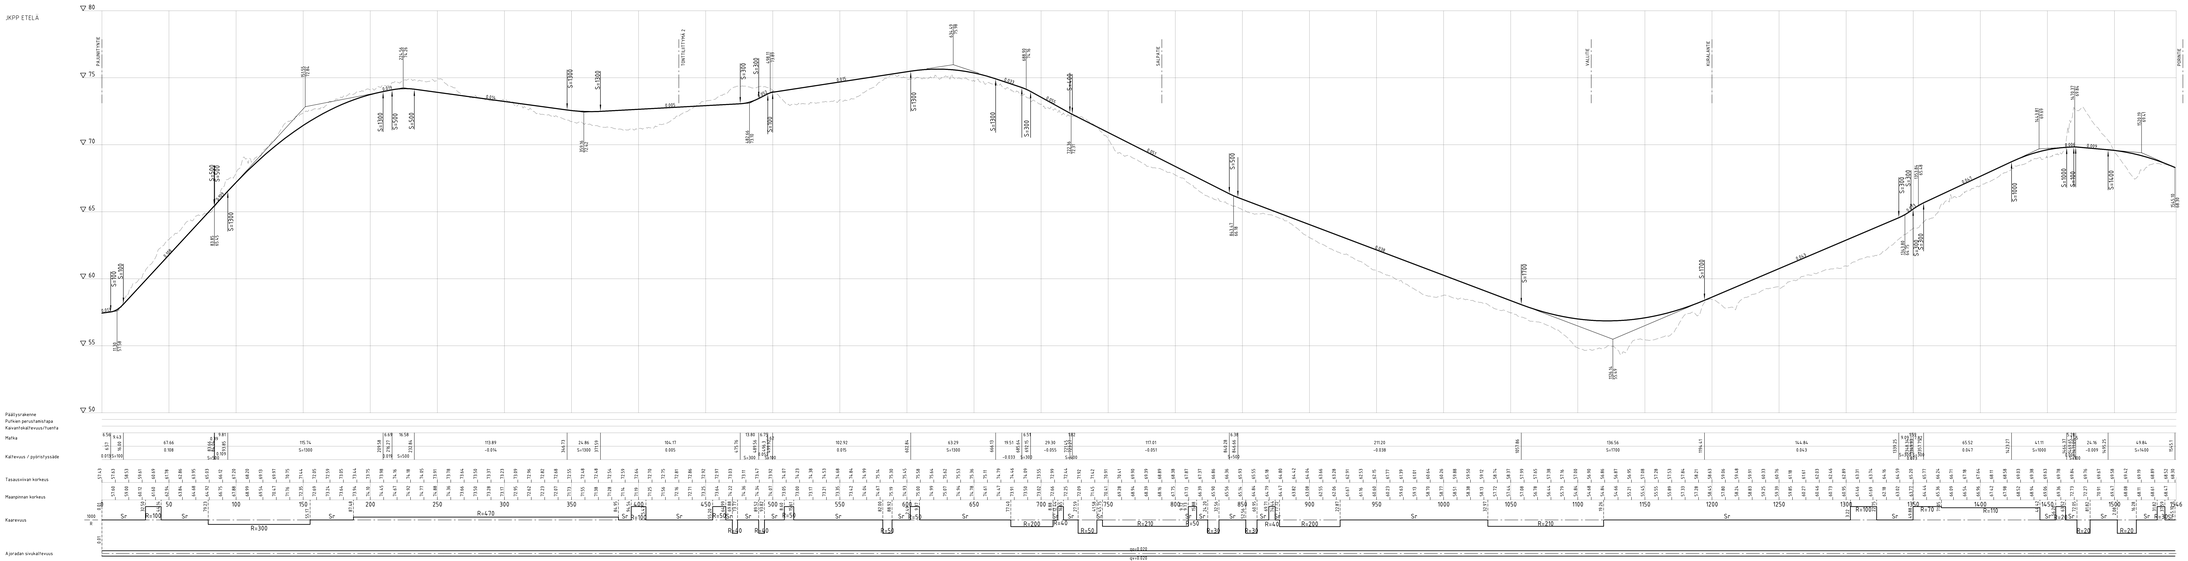

ella 3.10.2023 § 116 liite 14

Koordinaattijärjestelmä	ETRS-GK24
Korkeusjärjestelmä	N2000

Tunn.	Muutos	Päivämäärä	Nimi

VIHDIN KUNTA
Pihtisillantien jkpp
Katusuunnitelma

Ympäristöministeriön ohjeet
Pituusleikkaus
JKPP Etelä

1:1000 / 1:100

RAMBOLL

Ramboll Finland Oy
Hermannintie 15
15140 LAHTI
puh. 020 755 6111
www.ramboll.fi

Tiedosto: **TKA**
Piirustusnro: **201**
Tehtävänro: **1510078846**
Muoto: A1
Versio: 7.9.2023

Suunn.: R. Martikainen
Hyv.: NORKALA I. Matilainen