
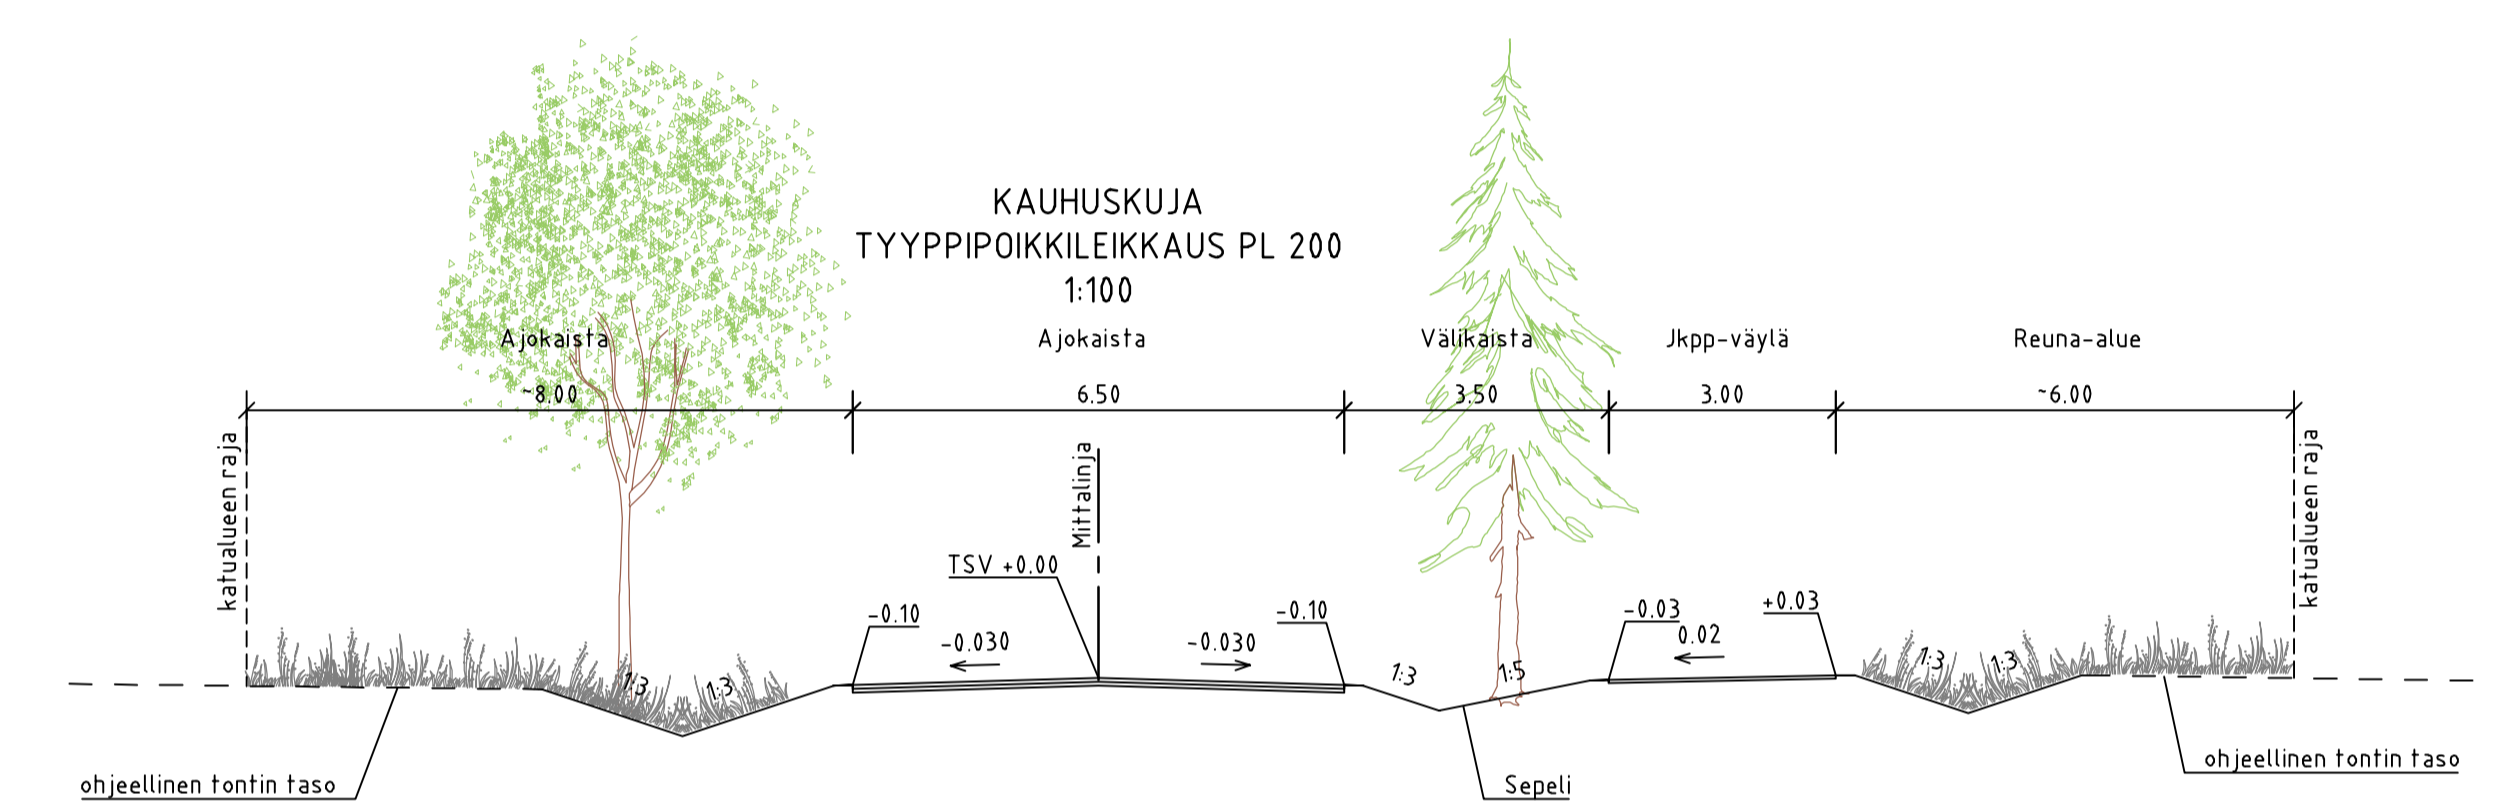


KAUHUSKUJA

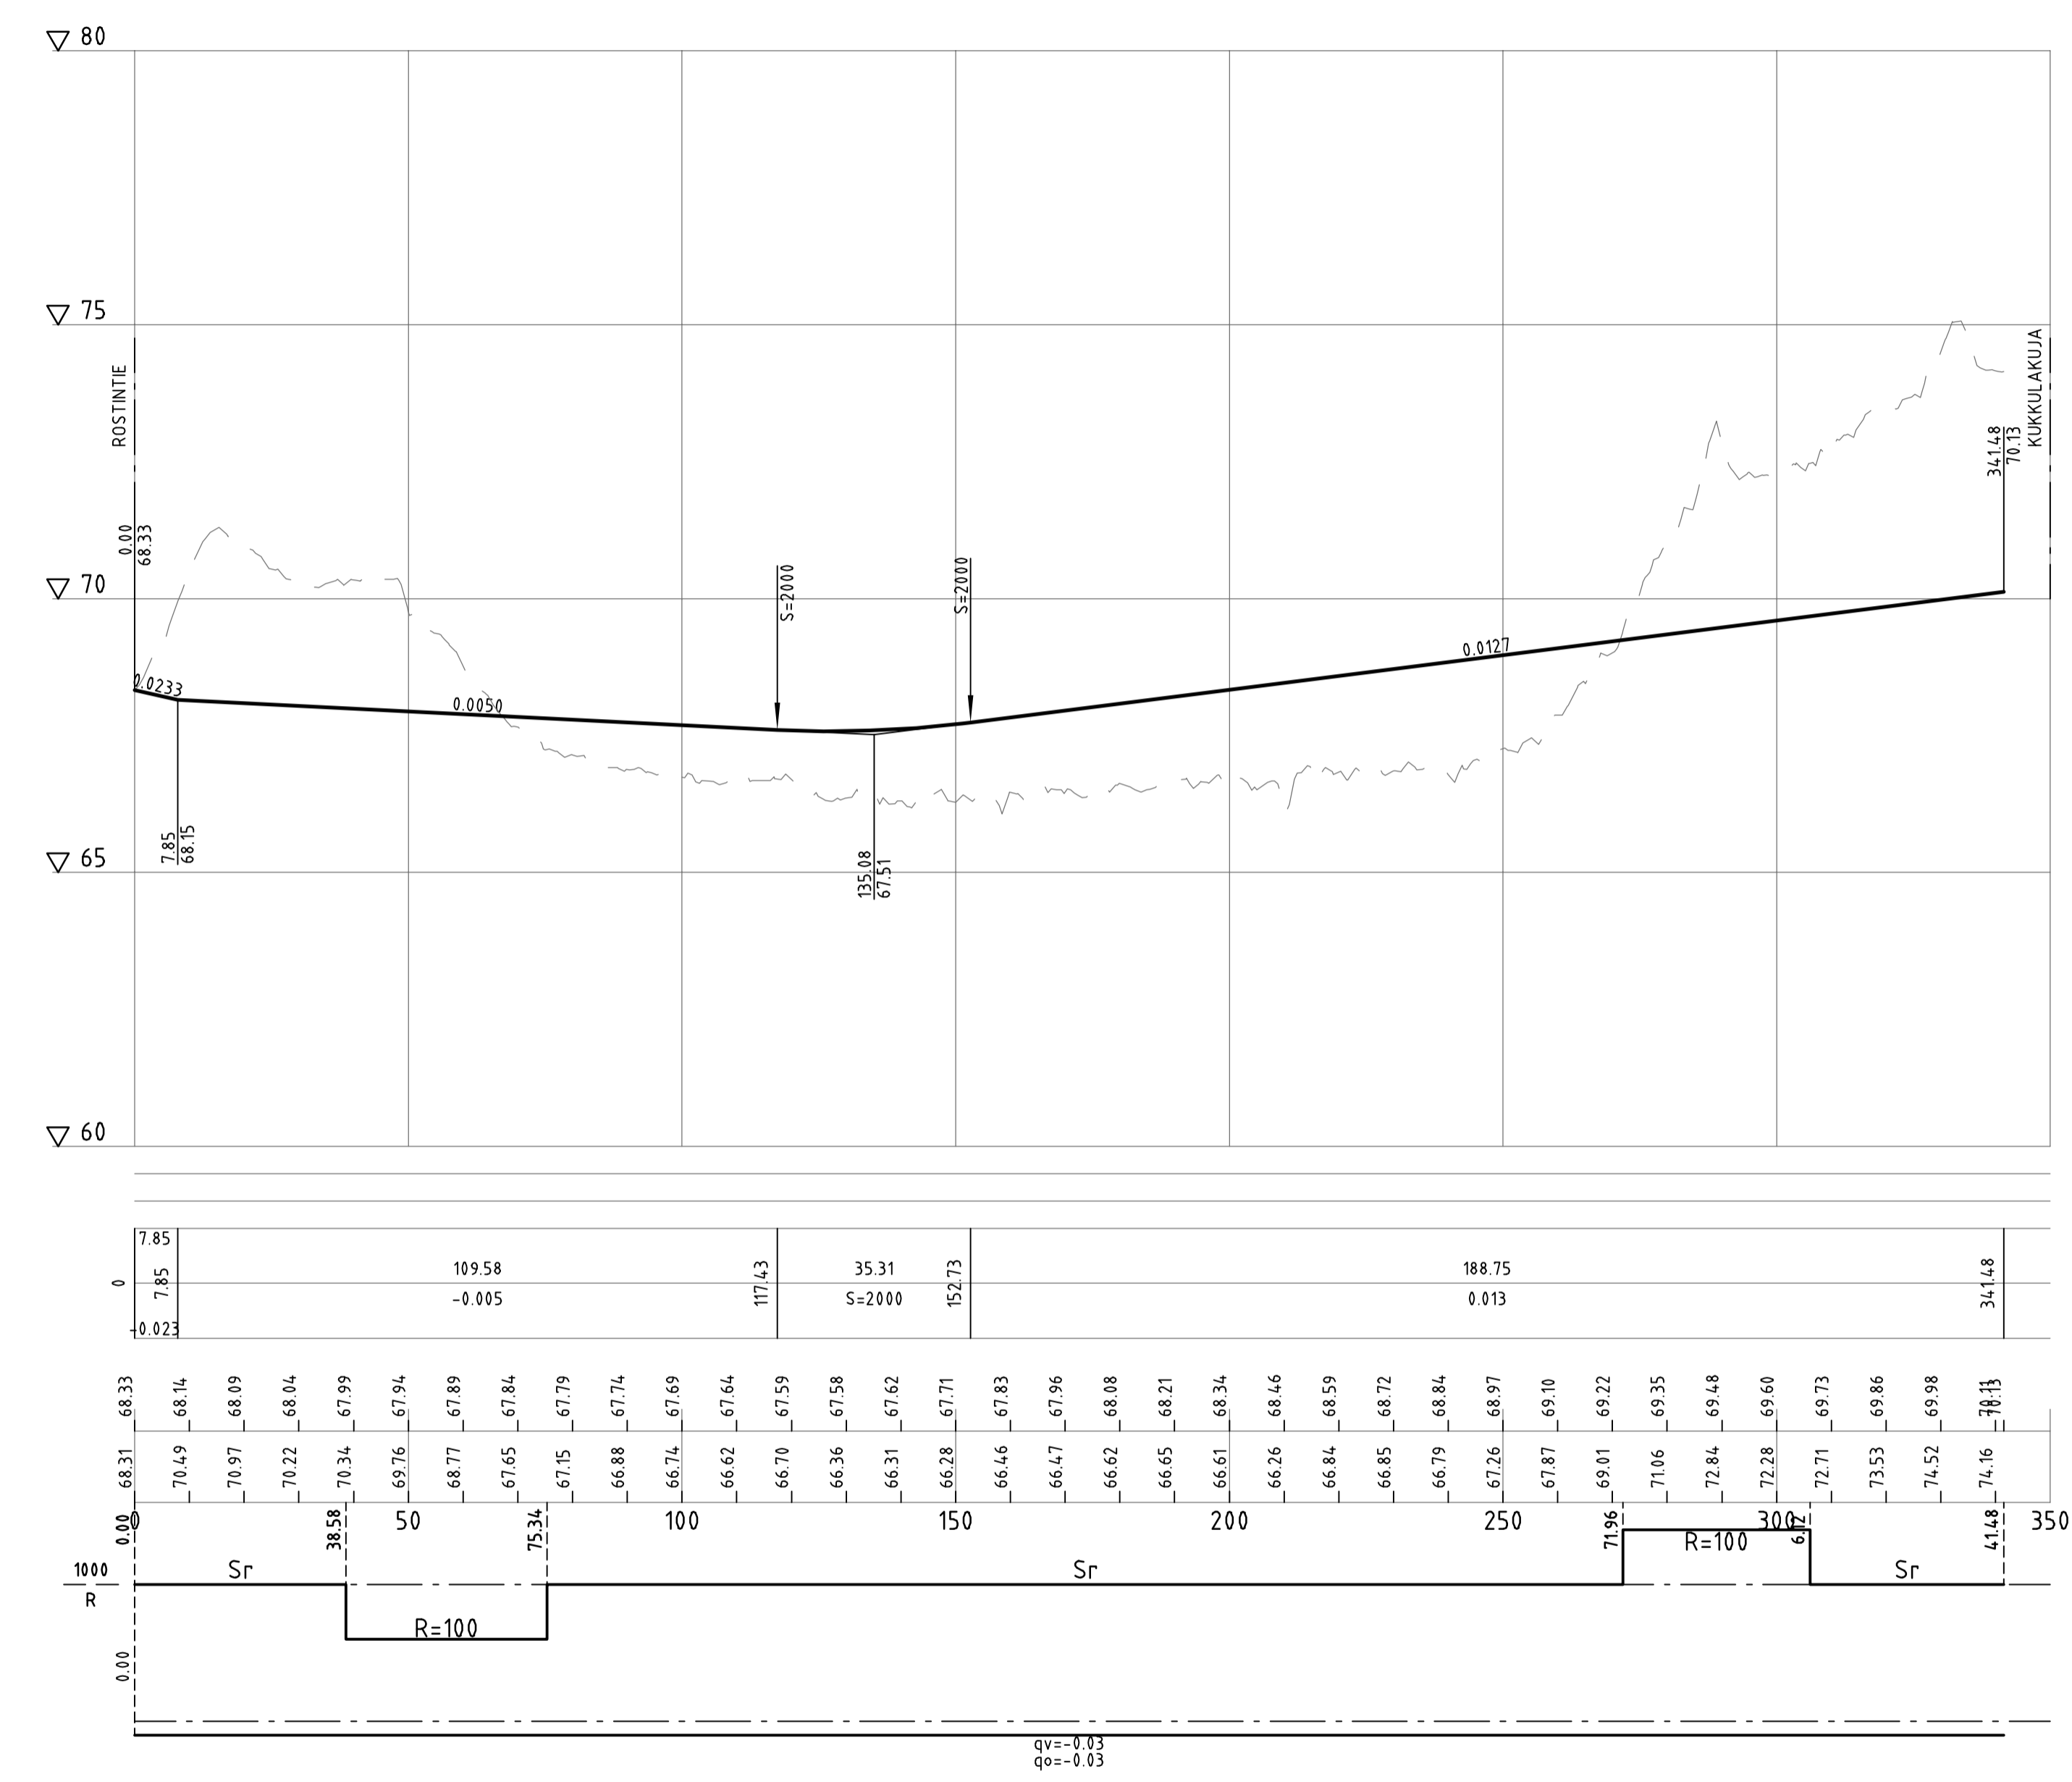

ella 3.10.2023 § 118 liite 26

Koordinaattijärjestelmä	ETRS-GK24
Korkeusjärjestelmä	N2000

Tunn.	Lukum.	Muutos	Nimim.	Päiväys
Rakennuskohteen nimi ja osoite		Pituusleikkaus		
VIHDIN KUNTA		Mittakaava		
Etelä Nummelan työpaikka-alue		1:100/1:1000		
Kauhuskujja		Tyyppi- ja leikkaukset		
Katusuunnitelma		1:100		
Suunn. ja		Työno.	Tiedosto	
Suunn. ja		TKA	Muutos	
Suunn. ja		202	pvm	
Suunn. ja		NOROLA	A. Vaittinen, P. Rönnholm	
Suunn. ja		7.9.2023		

\Vies\Projects\REF2023\014\XX\REF2023\014\50\1510078835_Etelä_Nummelan_Työpaikka-alue\03_TULOJUSTUS\02_Dwg\201-207_plt_by.dwg
 Päälysrakenne
 Putkien perustamistapa
 Kaivantokalveus/tuenta
 Matka
 Kaltevuus / pyörityssäde
 Tasausviivan korkeus
 Maanpinnan korkeus
 Kaarevuus
 Ajoajan sivukaltevuus