



KUKKULAKUJA

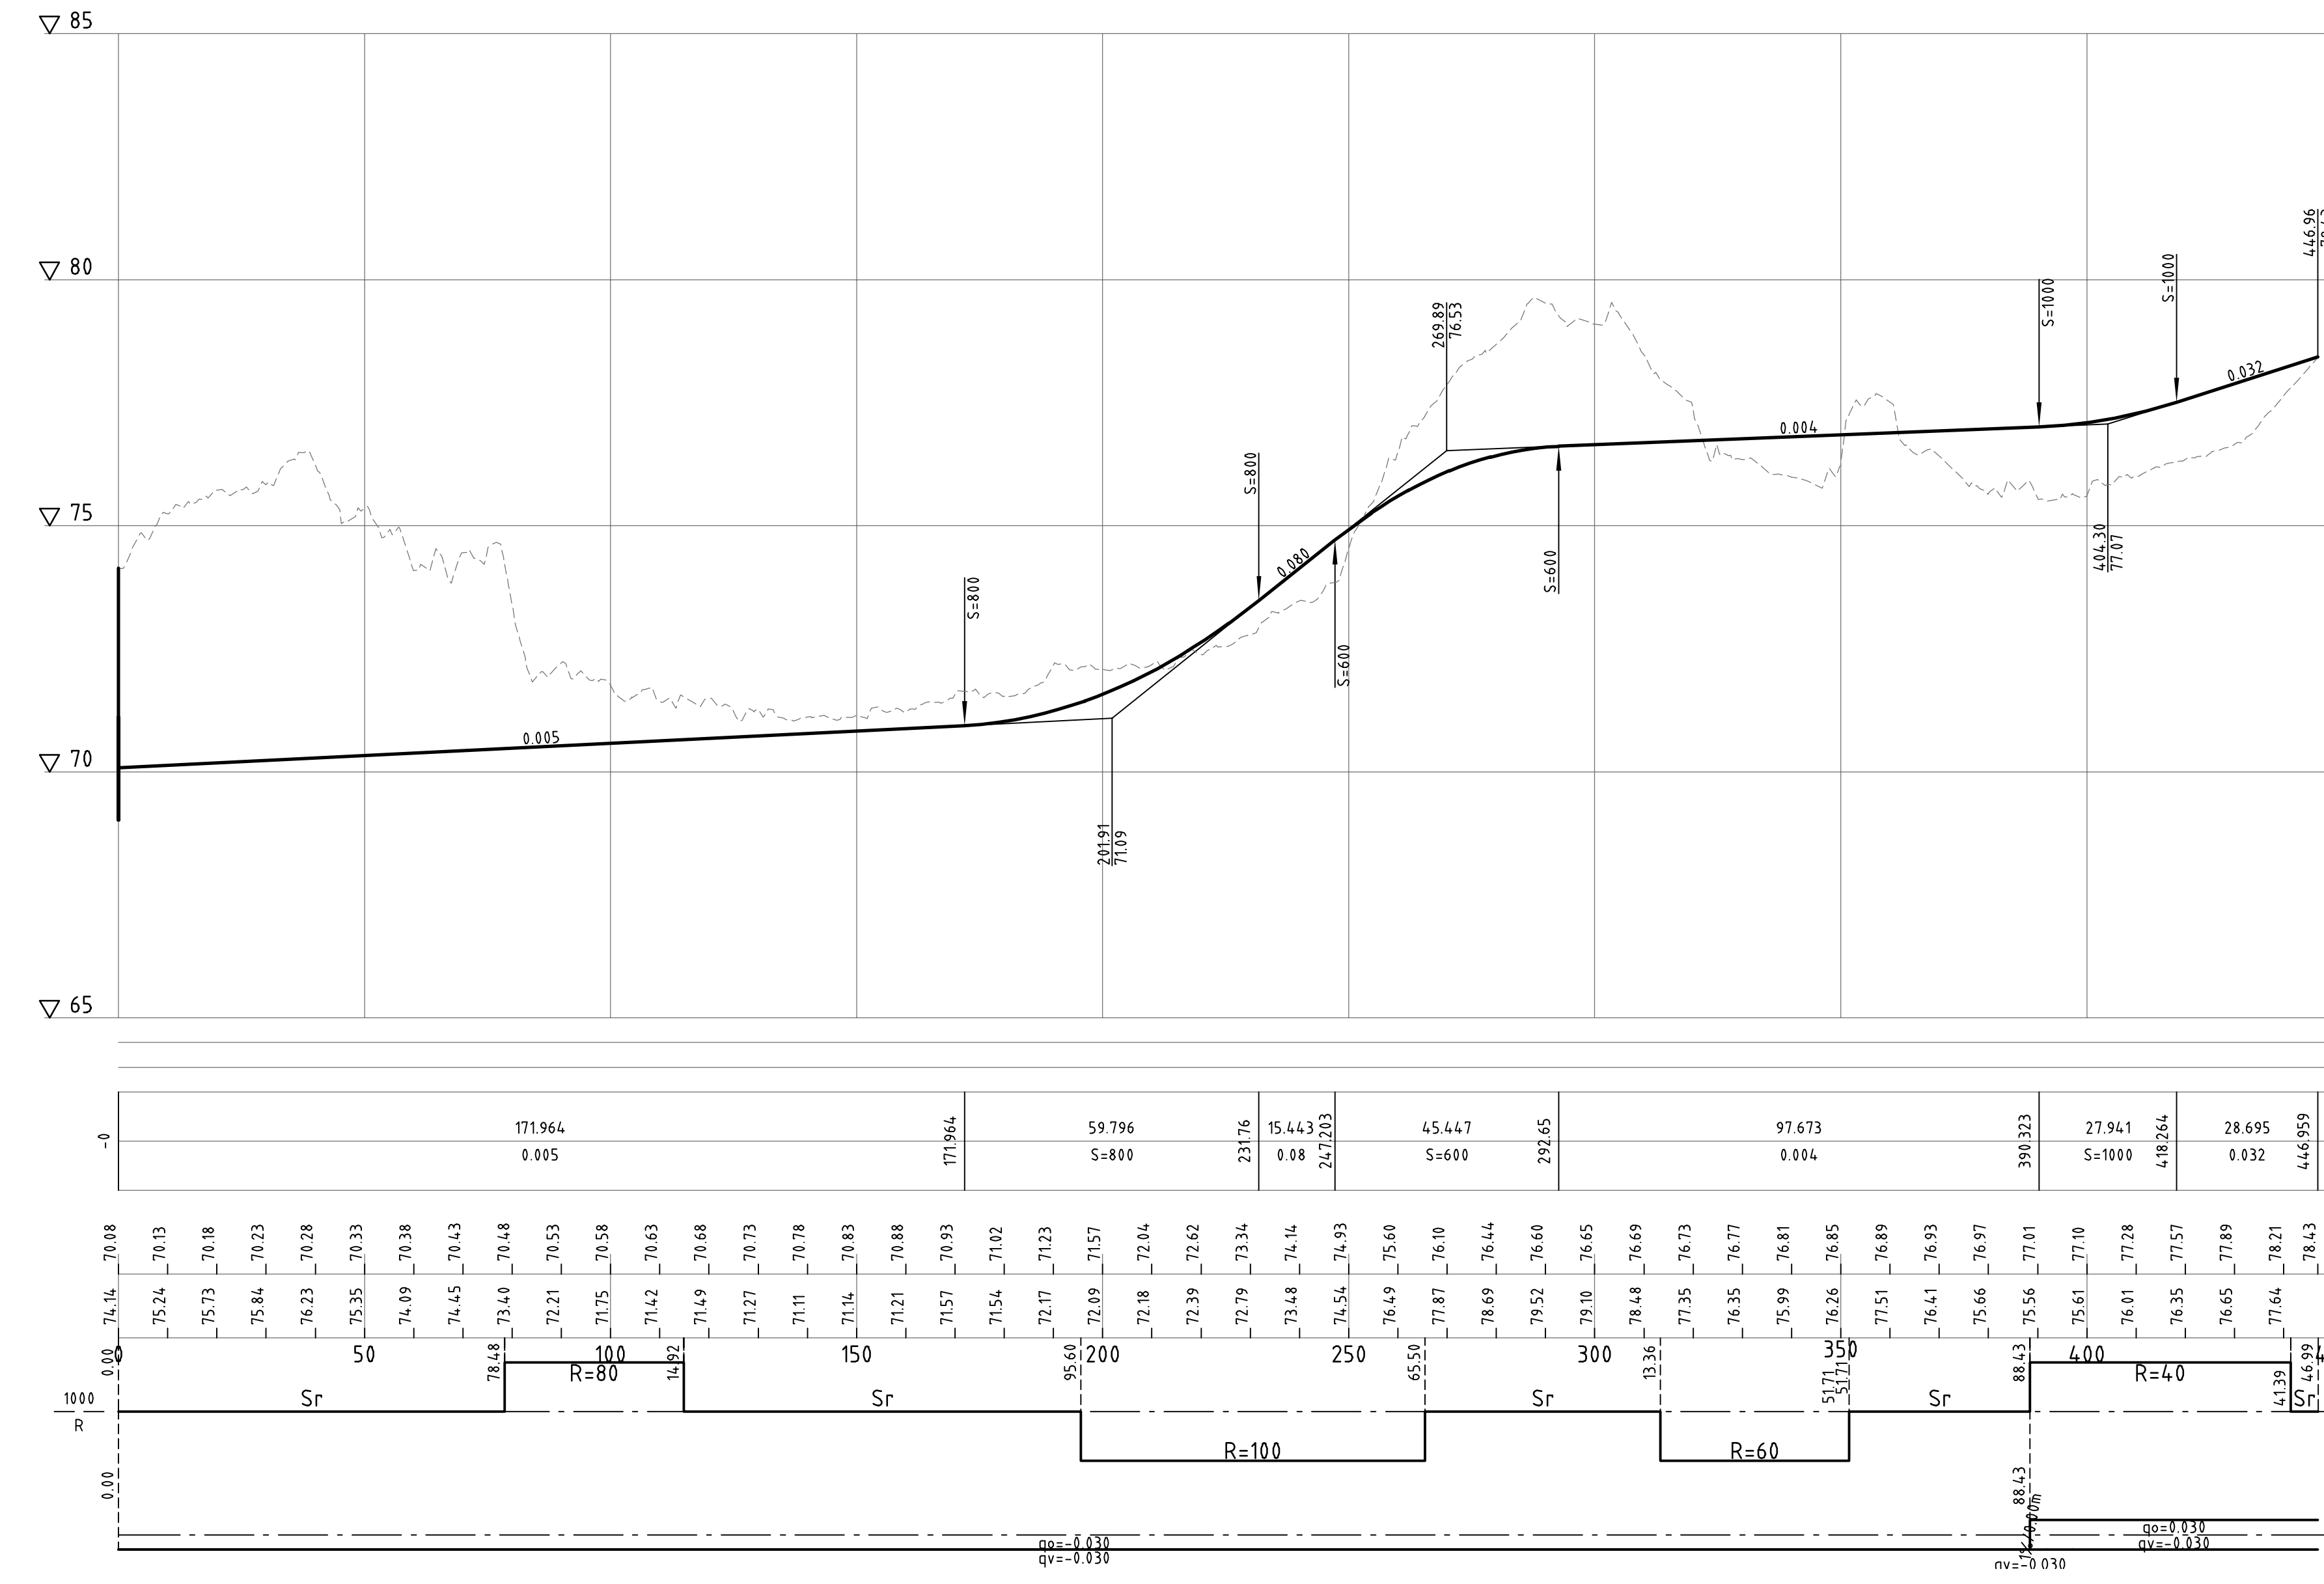


Päällysrakenne	
Putkien perustamistapa	
Kaivantokaltevuus/tuenta	
Matka	171.964
Kaltevuus / pyörästysää	0.005
Tasausviivan korkeus	70.88
Maanpinnan korkeus	70.13
Kaarevuus	R=100
Ajoradan sivukaltevuus	qv = -0.030

KUKKULAKUJA  
TYYPPIPOIKKILEIKKAUS PL 150  
1:100

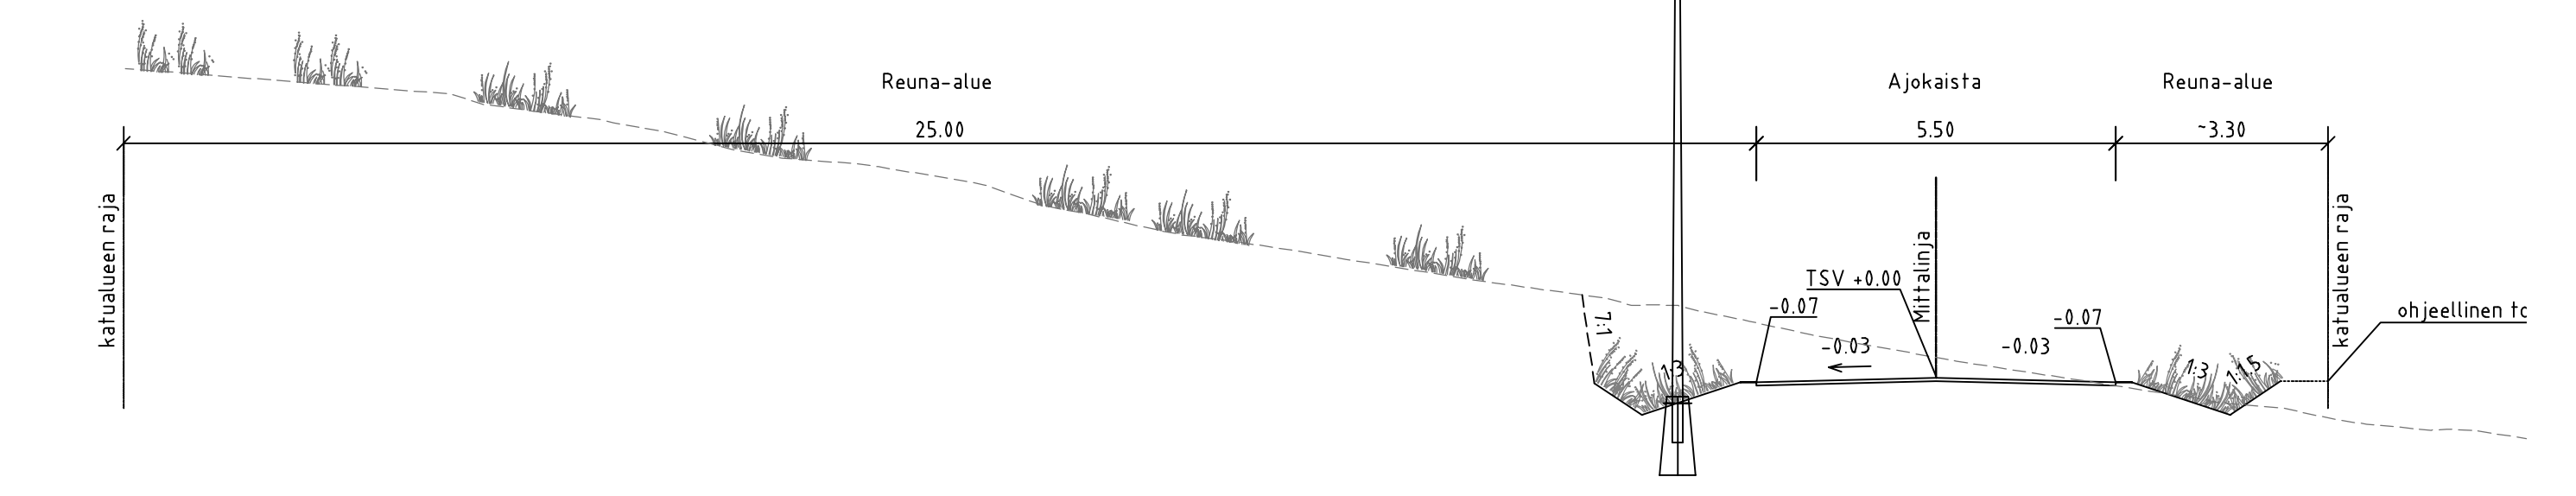

KUKKULAKUJA  
TYYPPIPOIKKILEIKKAUS PL 300  
1:100

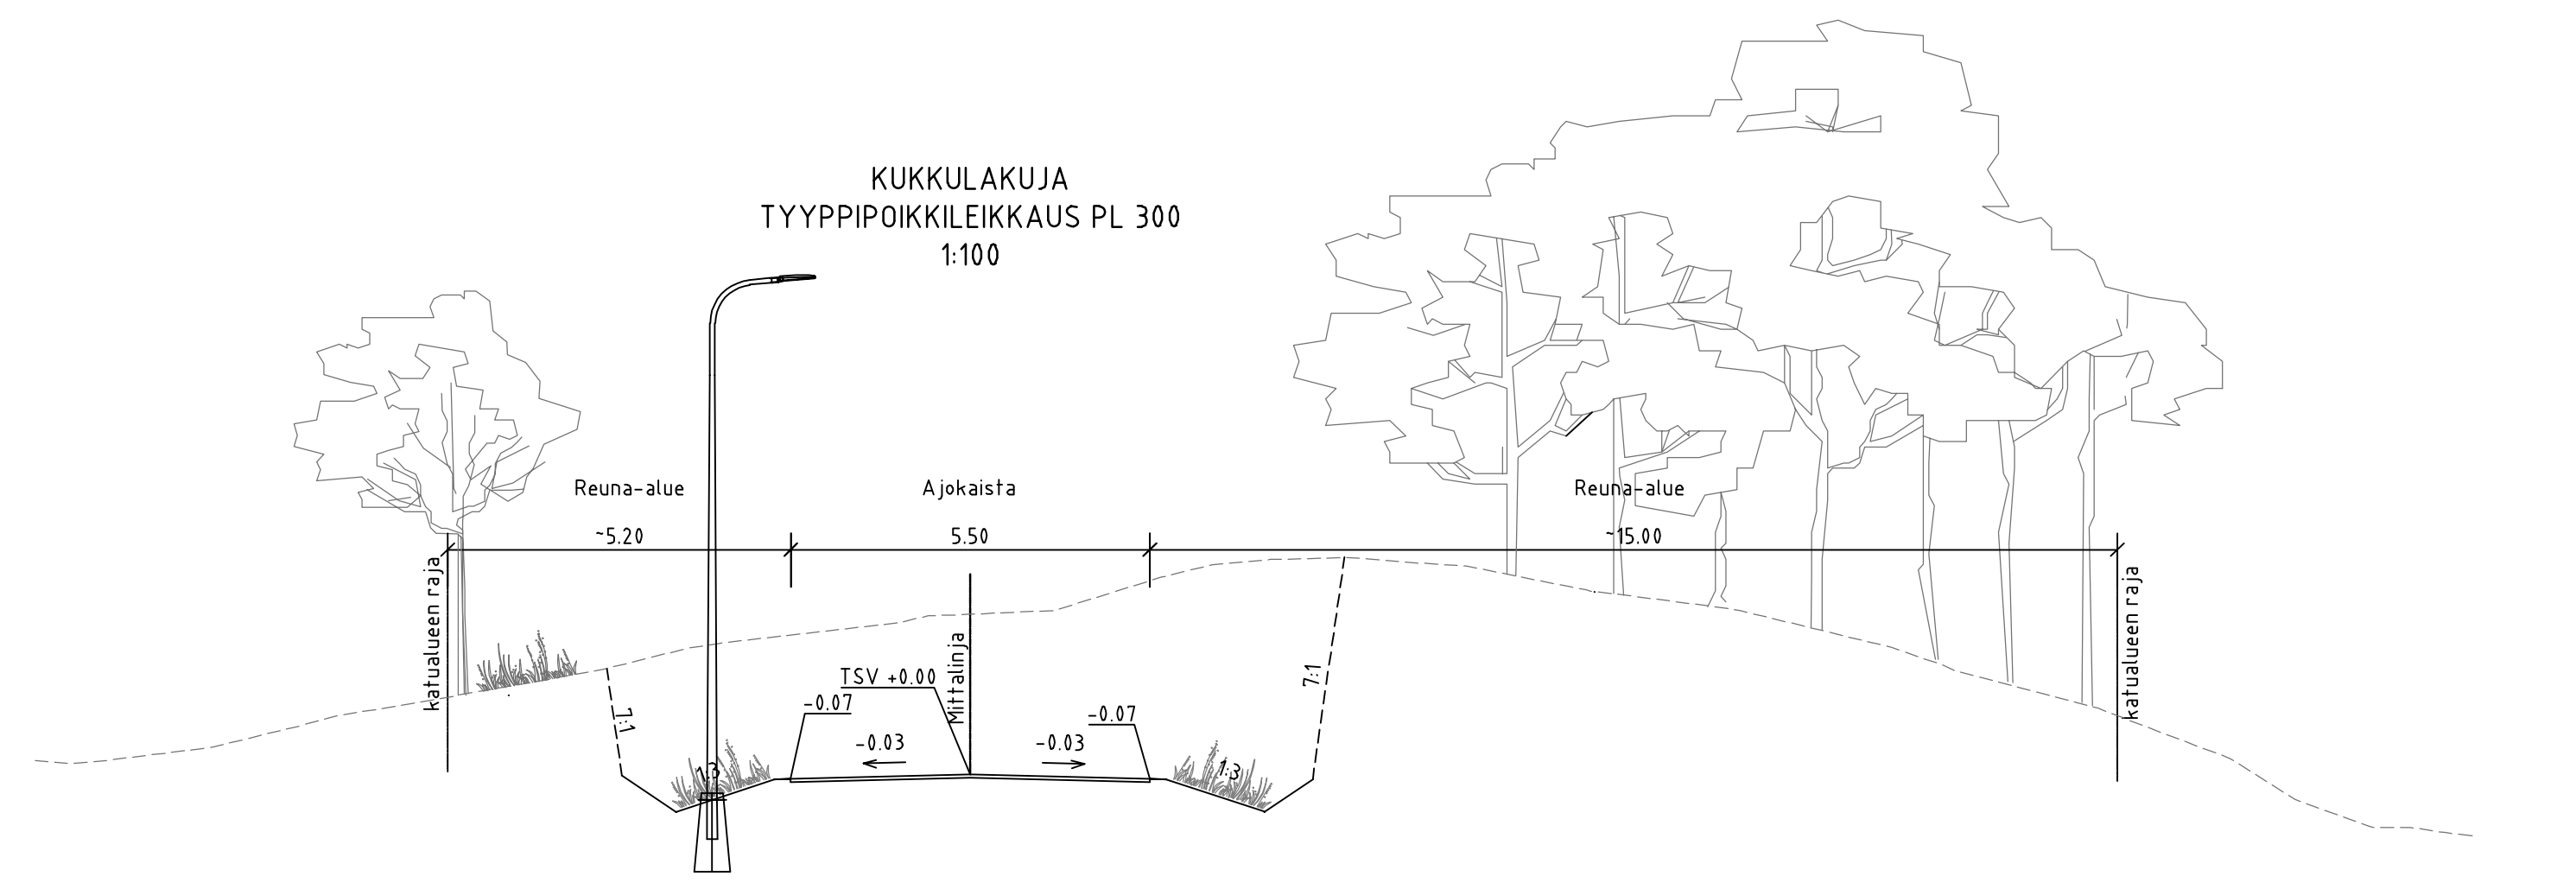

Koordinaattijärjestelmä	ETRS-GK24
Korkeusjärjestelmä	N2000

Tunn.	Lukum.	Muutos	Nimim.	Päiväys
Vihdin Kunta Etelä Nummellan työpaikka-alue Kukkulakuja Katusuunnitelma				
Ramboll Niemenkatu 73 15140 LAHTI puh. 020 755 611 www.ramboll.fi		Suunn. ala <b>TKA</b> Piirustusno <b>203</b>	Työno A. Vaittinen, P. Rönholm	Tiedosto Muutos 7.9.2023

\\files\Projects\REFI2023\NO14591\1510078835\_Etelä\_Nummellan\_tyopaikka-alue\03\_TUOSTUSTUS\02\_Dwg\201-207\_pl\_tj.dwg