


KOROTETTU SUOJATIESAAREKE 1:100

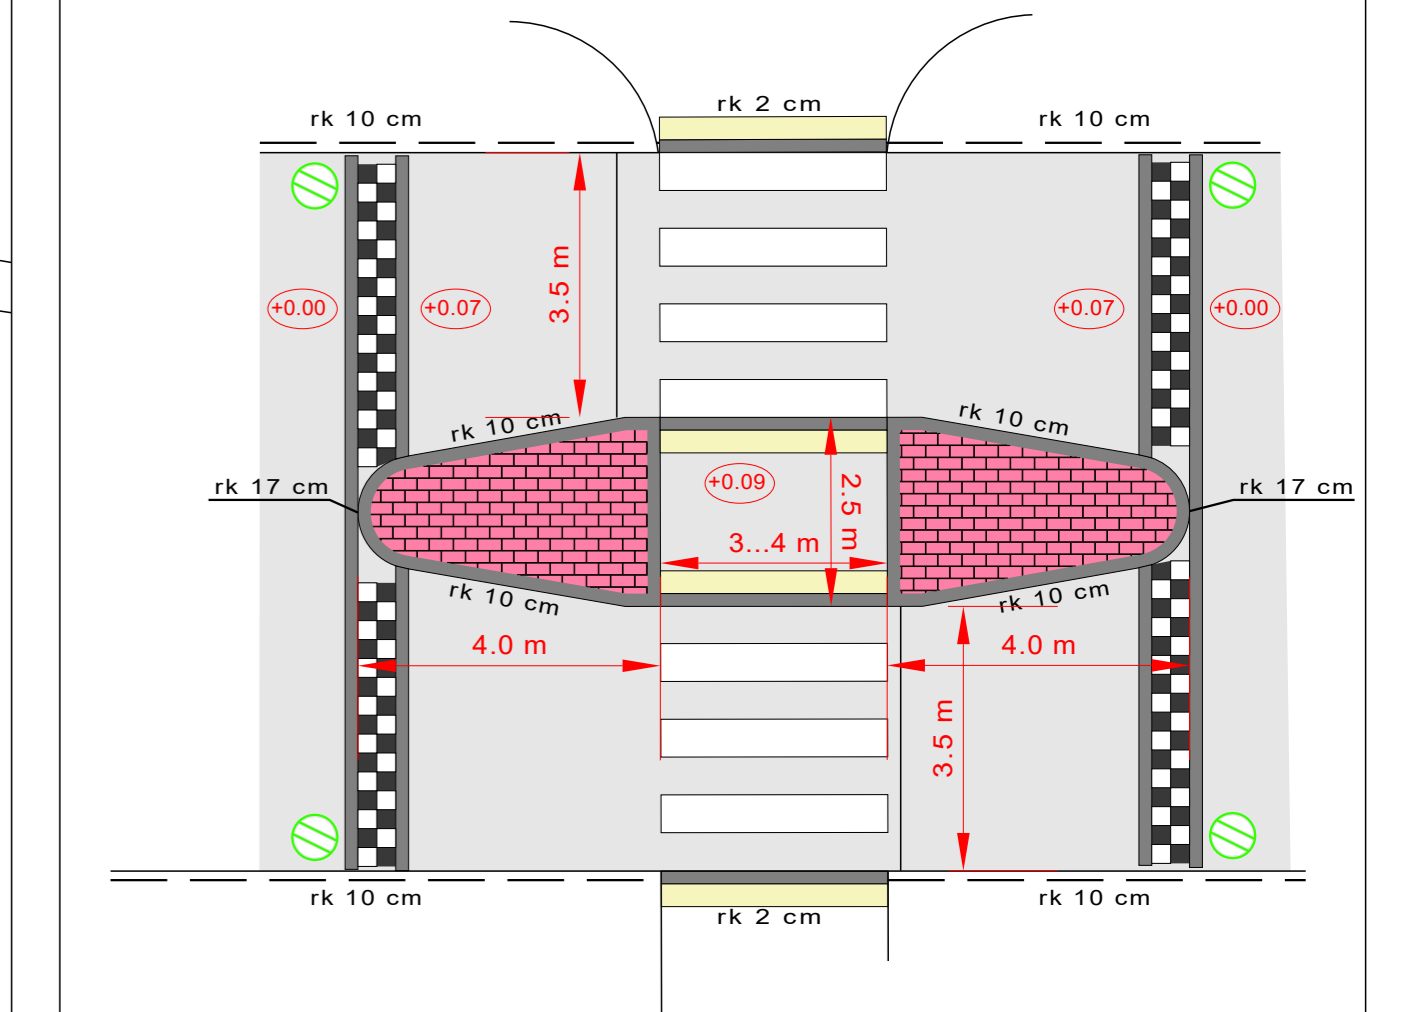

Ella 21112023 § 143 liite 5

- MERKINTÖJEN SELITYKSET:**
- AJORATA, ASFALTTI
 - KEVYEN LIIKENTEEN VÄYLÄ, ASFALTTI
 - SAUVAKIVEYS 280x140x80mm
 - HUOMIOLAATTA
 - UPOTETTU GRANIITTIREUNAKIVI
 - BETONINEN REUNAKIVI 130x120x1000mm
 - SUUNNITELTU HULEVESIVIEMÄRI
 - RAKENNETTU HULEVESIVIEMÄRI

KOHTEEN NIMI JA OSOITE		PIIRUSTUKSEN SISÄLTÖ		MITTAKAAVA	
VIHDIN KUNTA Naaranpajuntien katusuunnitelma Suoja- ja koulukeskuksen liittymät		Asemapiirustus Naaranpajuntie plv 0-400		1:500	
SUUNN. firma		TIEDOSTO			
TARK. firmari		SUUNN. ALA		TYÖ N:O	PIIR. N:O
HYV.		TKA		25009075	01
Sweco Finland Oy Lemminkäisenkatu 34, 20520 TURKU + 0207 393 000		13.10.2023			