



NAARANPAJUNTIE
 TYYPIPOIKKILEIKKAUS, SUOJATIESAAREKE
 1:100

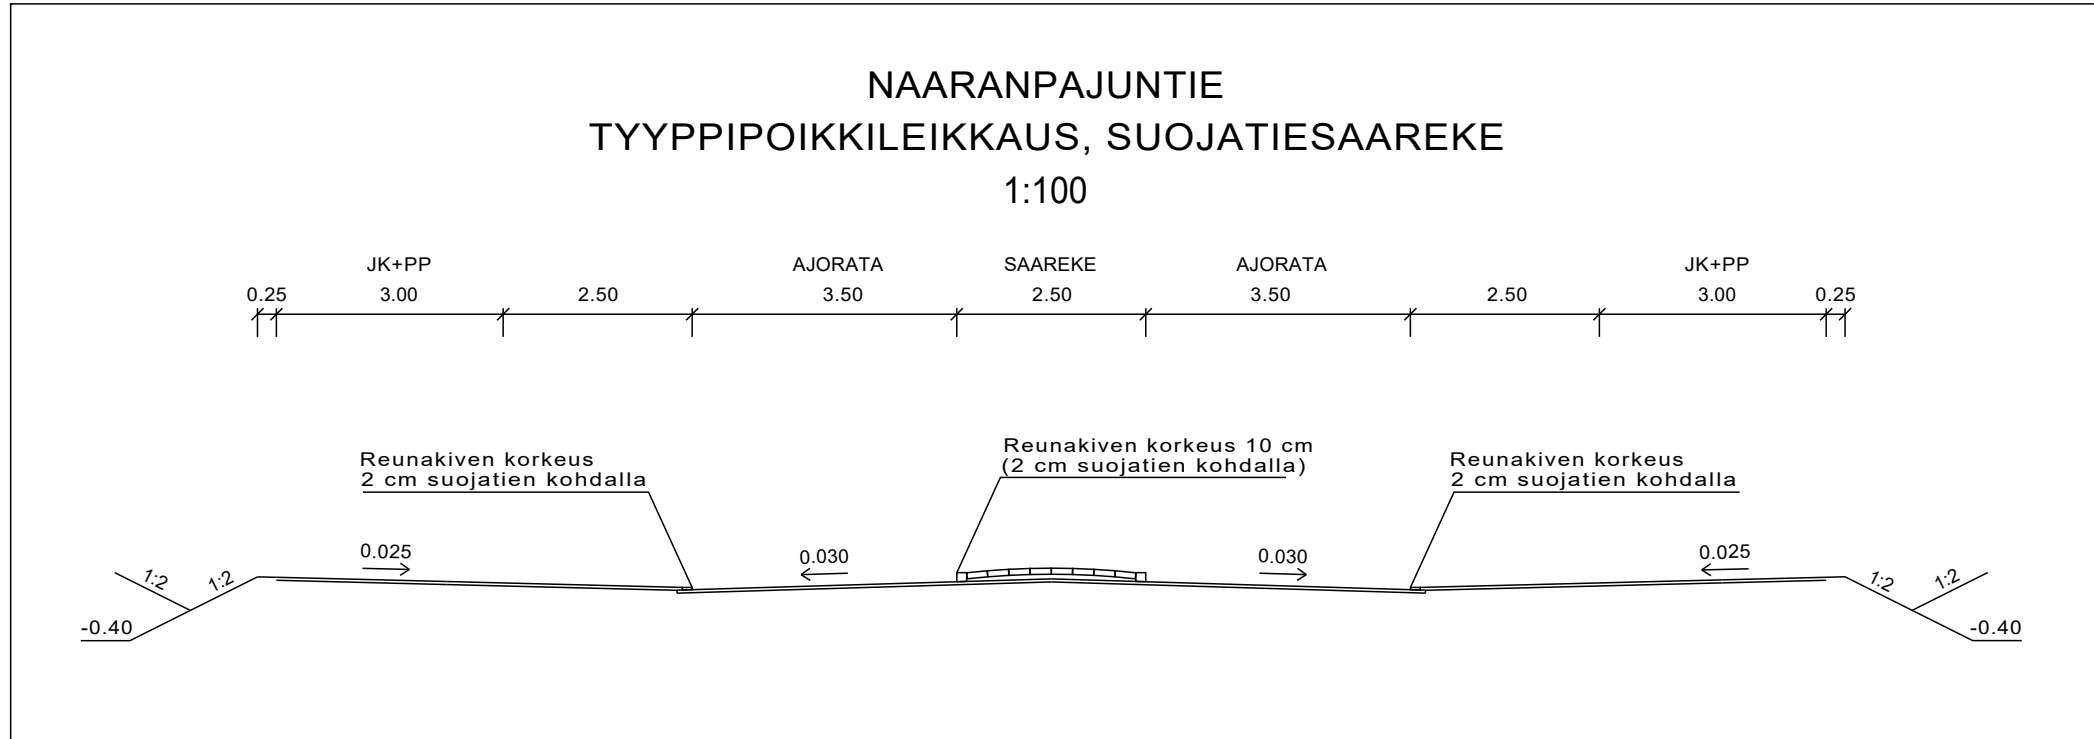

Ella 21112023 § 143 liite 6

KOHTEEN NIMI JA OSOITE		PIIRUSTUKSEN SISÄLTÖ		MITTAKAAVA	
VIHDIN KUNTA Naaranpajuntien katusuunnitelma Suojatiesaarekkeet ja koulukeskuksen liittymät		Tyyppipoikkileikkaus Suojatiesaareke		1:100	
 Sweco Finland Oy Lemminkäisenkatu 34, 20520 TURKU * 0207 393 000		TIEDOSTO			
		SUUNN. ALA	TYÖ N:O	PIIR N:O	MUUTOS
13.10.2023		TKA	25009075	03	