


KOROTETTU SUOJATIESAAREKE 1:100

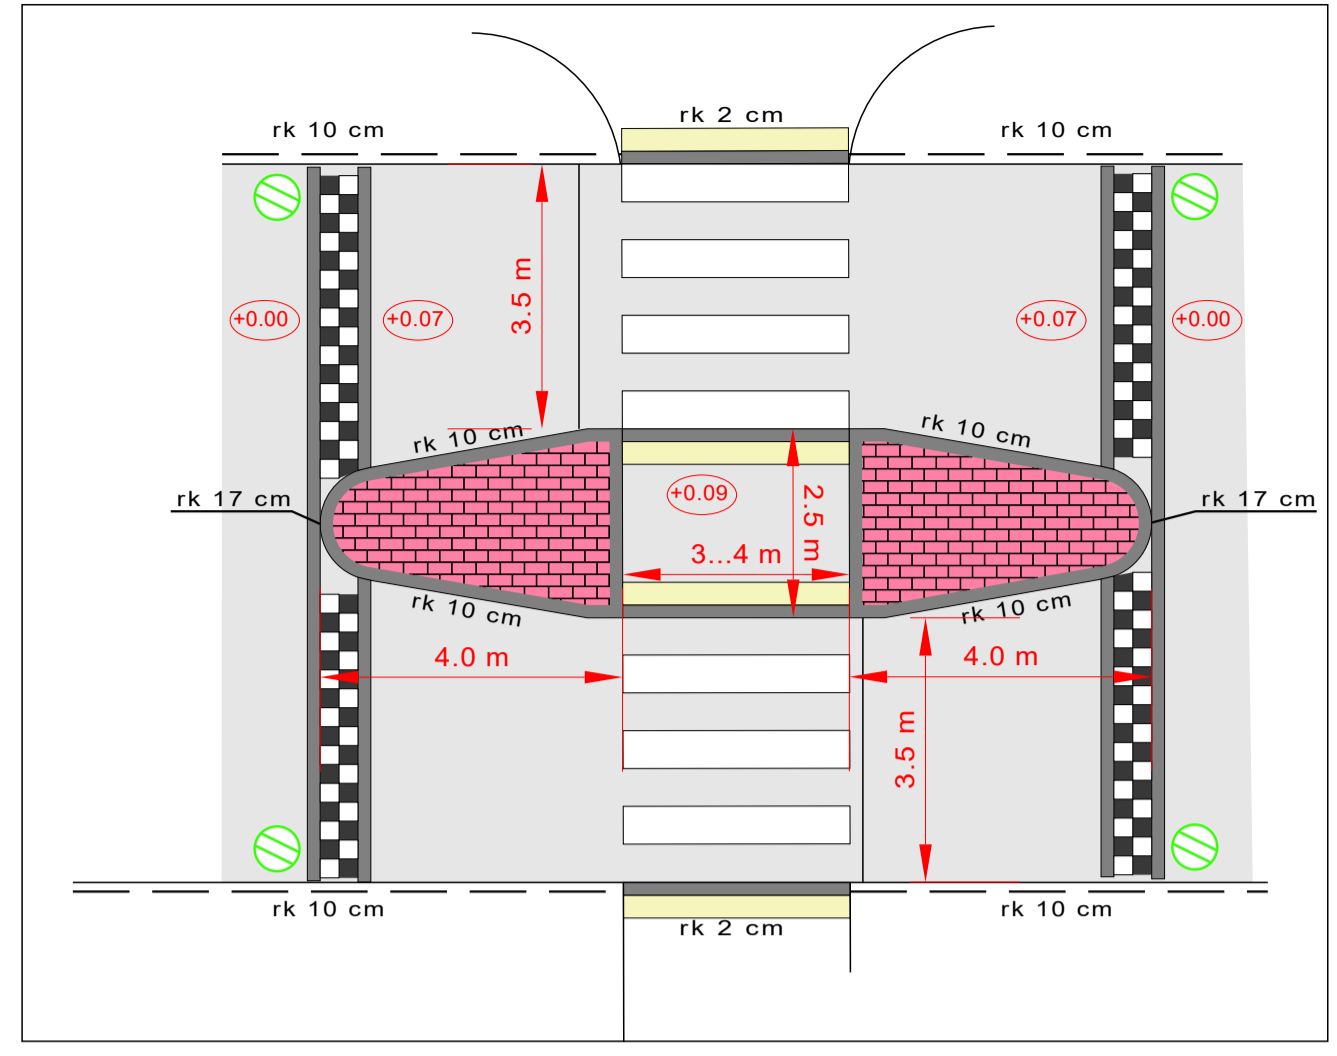

MERKINTÖJEN SELITYKSET:

- AJORATA, ASFALTTI
- KEVYEN LIIKENTEEN VÄYLÄ, ASFALTTI
- SAUVAKIVEYS 280x140x80mm
- HUOMIOLAATTA
- UPOTETTU GRANIITTIREUNAKIVI
- BETONINEN REUNAKIVI 130x120x1000mm

LIIKKENEMERKKILUETTELO:

- B5: VÄISTÄMISVELVOLLISUUS RISTEYKSESSÄ 1 KPL
- B7: VÄISTÄMISVELVOLLISUUS PYÖRÄILIJÄN TIENYLITYSPAIKASSA 4 KPL
- D3.1: LIIKENTEENJAKAJA 6 KPL
- D4: JALKAKÄYTÄVÄ 1 KPL
- D6: YHDISTETTY PYÖRÄTIE JA JALKAKÄYTÄVÄ 14 KPL
- E1: SUOJATIE (KAKSIPUOLEINEN MERKKI) 22 KPL
- E2: PYSÄKÖINTIPAIKKA 2 KPL
- E6: KAUKOLIIKENTEEN LINJA-AUTOPYSÄKKI 2 KPL
- H23.1: KAKSISUUNTAINEN PYÖRÄTIE 1 KPL
- H23.2: KAKSISUUNTAINEN PYÖRÄTIE 14 KPL
- I10.1: LIIKKENEMERKKIPYLVÄÄN TEHOSTAMISMERKKI 6 KPL

Ella 21112023 § 143 liite 7

KOHTEEN NIMI JA OSOITE VIHDIN KUNTA Naaranpajuntien katusuunnitelma		PIIRUSTUKSEN SISÄLTÖ Liikenteenohjaussuunnitelma		MITTAKAAVA 1:1000
SWECO Sweco Finland Oy Lemminkäisenkatu 34, 20520 TURKU • 0207 393 000	SUUNN. firmiina TARK. firmari HYV.	TIEDOSTO		
	13.10.2023	TKA	25009075	MUUTOS