



\\files\projects\REFI2023\014\XXI\REFI2023\014\59\1510078835_Etelä_Nummelan_työpaikka-alue_A.dwg

KUKKULAKUJA

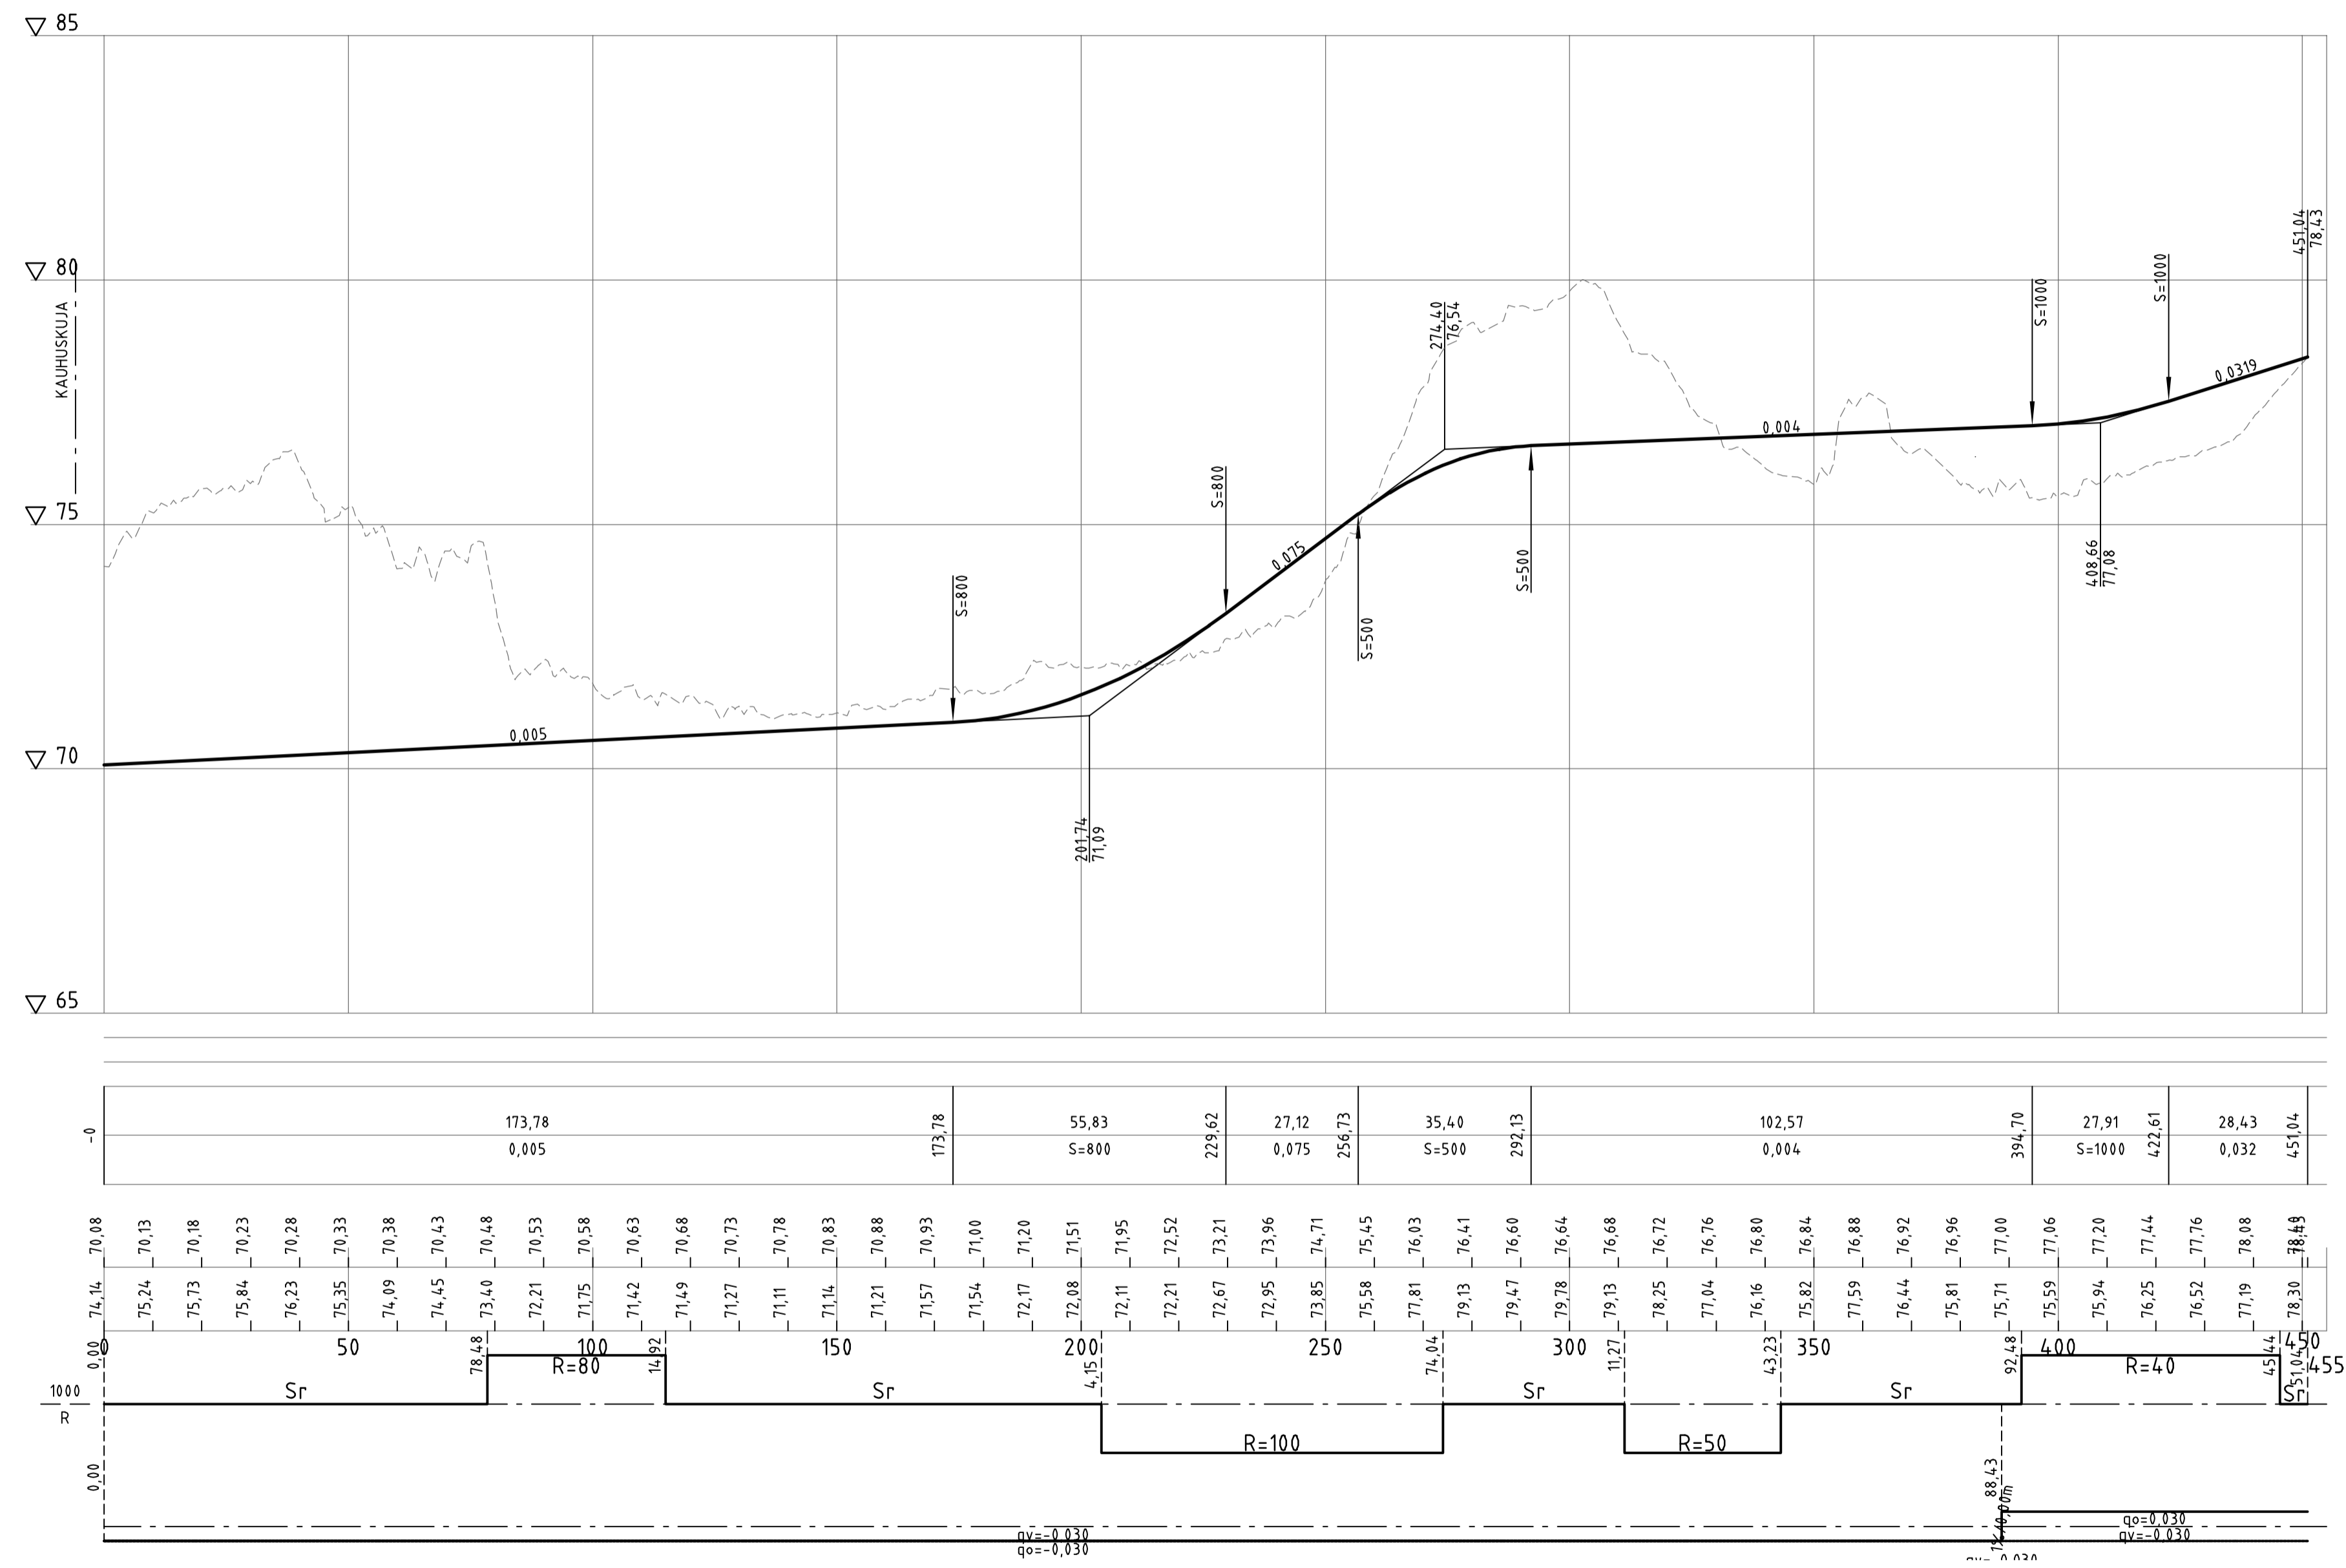


Päällysrakenne
Putkien perustamistapa
Kaivantokaltevuus/tuenta
Mafka
Kaltevuus / pyörästysäde
Tasausviivan korkeus
Maanpinnan korkeus
Kaarevuus
Ajojalan sivukaltevuus

KUKKULAKUJA
TYYPPIPOIKKILEIKKAUS PL 150
1:100

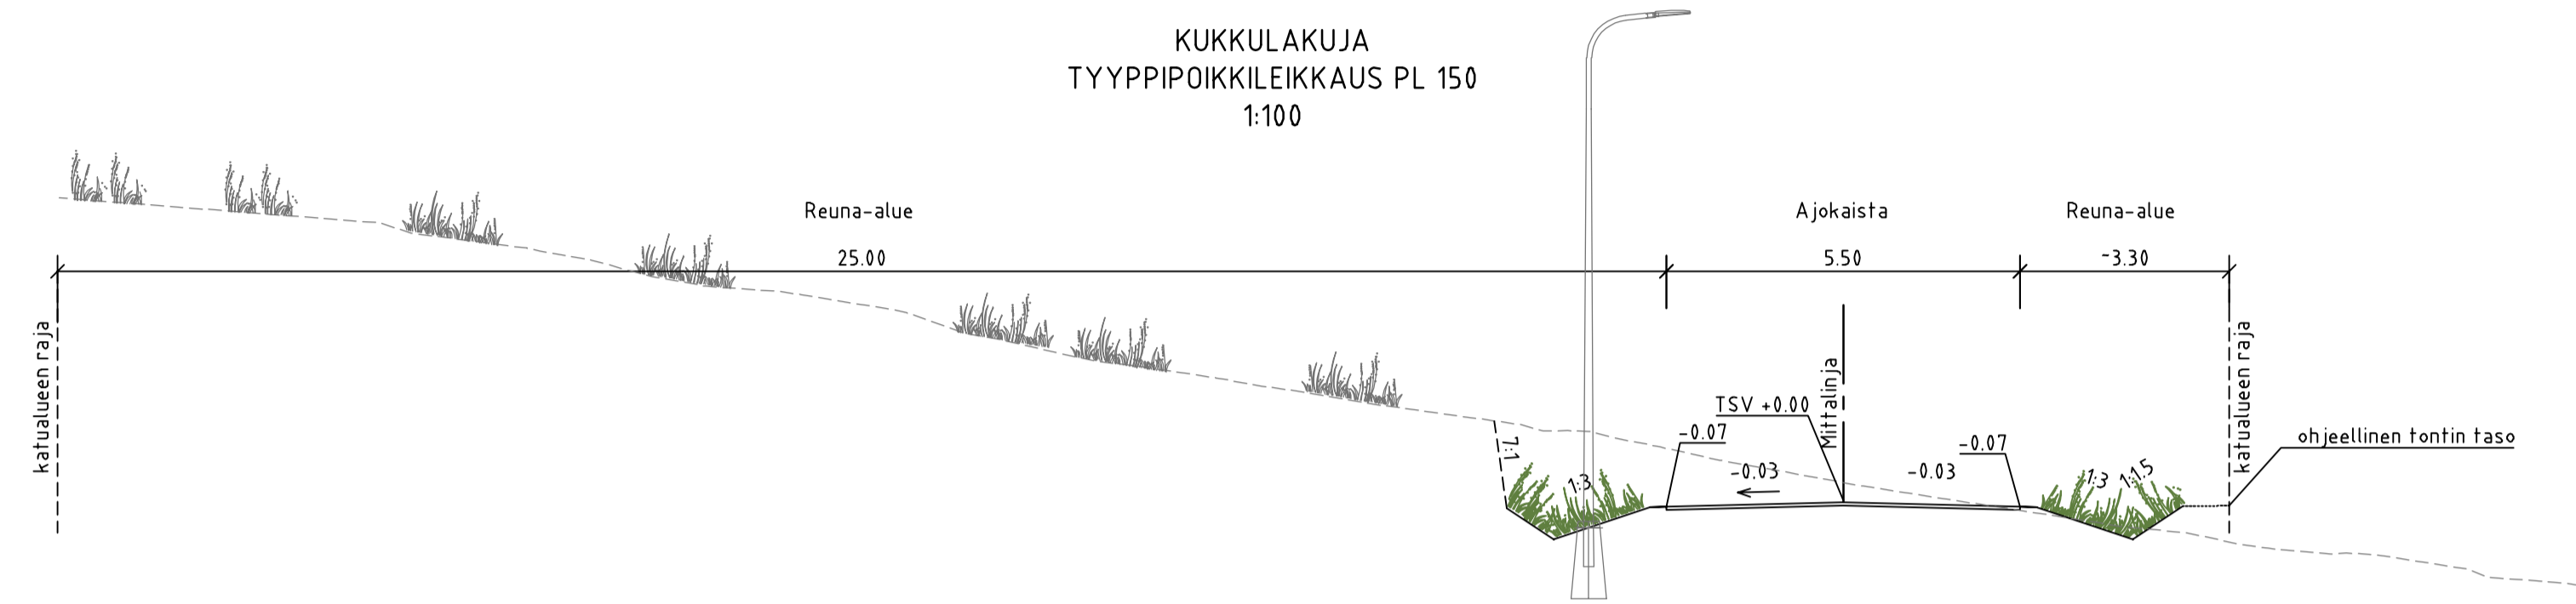

KUKKULAKUJA
TYYPPIPOIKKILEIKKAUS PL 300
1:100

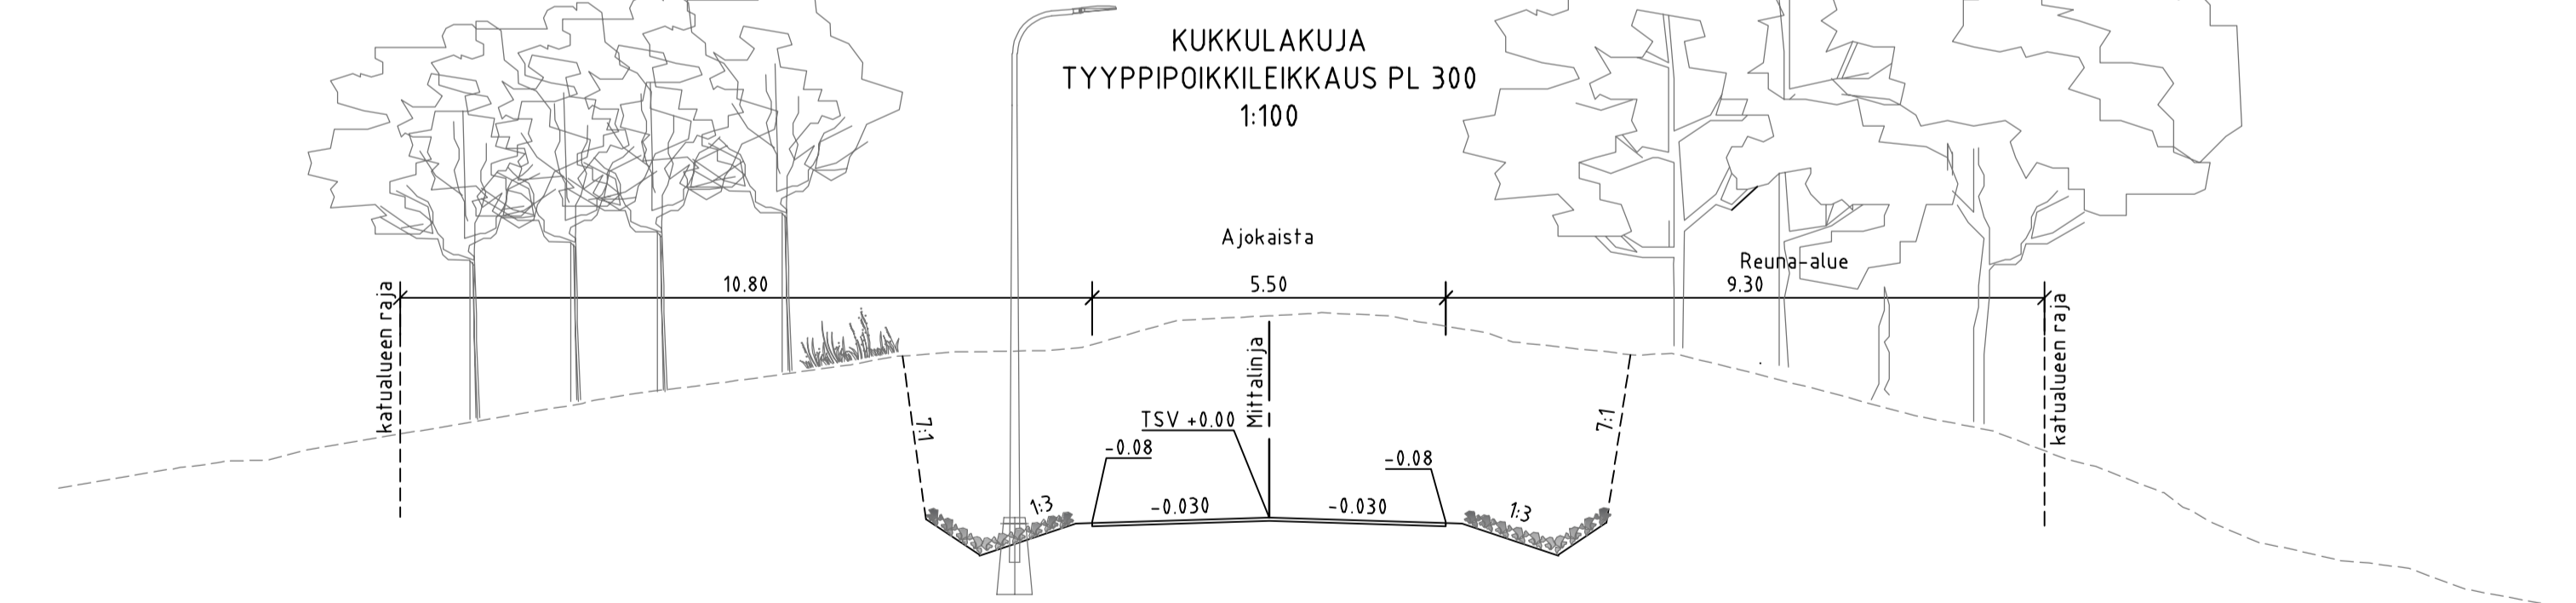

ella 12122023 § 152 liite 5

Koordinaattijärjestelmä		ETRS-GK24		
Korkeusjärjestelmä		N2000		
A	Kukkulakujan linjaus muutettu plv. 200-350, tyyppiopikkileikkaus PL 300 päivitetty			11.10.2023
Tunn.	Lukum.	Muutos	Nimim.	Päiväys
Rakennuskohteen nimi ja osoite		Mittakaava		
VIHDIN KUNTA Etelä Nummelan työpaikka-alue Kukkulakuja Katusuunnitelma		Pituusleikkaus Tyyppiopikkileikkaukset 1:100/1:1000 1:100		
Suunn. ala		Työno	Tiedosto	
RAMBOLL		TKA	A	
Ramboll Niemenkatu 73 15140 LAHTI puh. 020 755 611 www.ramboll.fi		Piirustusno 203	Muutos	
Pvm.		suunn.		pvm.
A. Vaittinen		A. Vaittinen, P. Rönholm		7.9.2023