

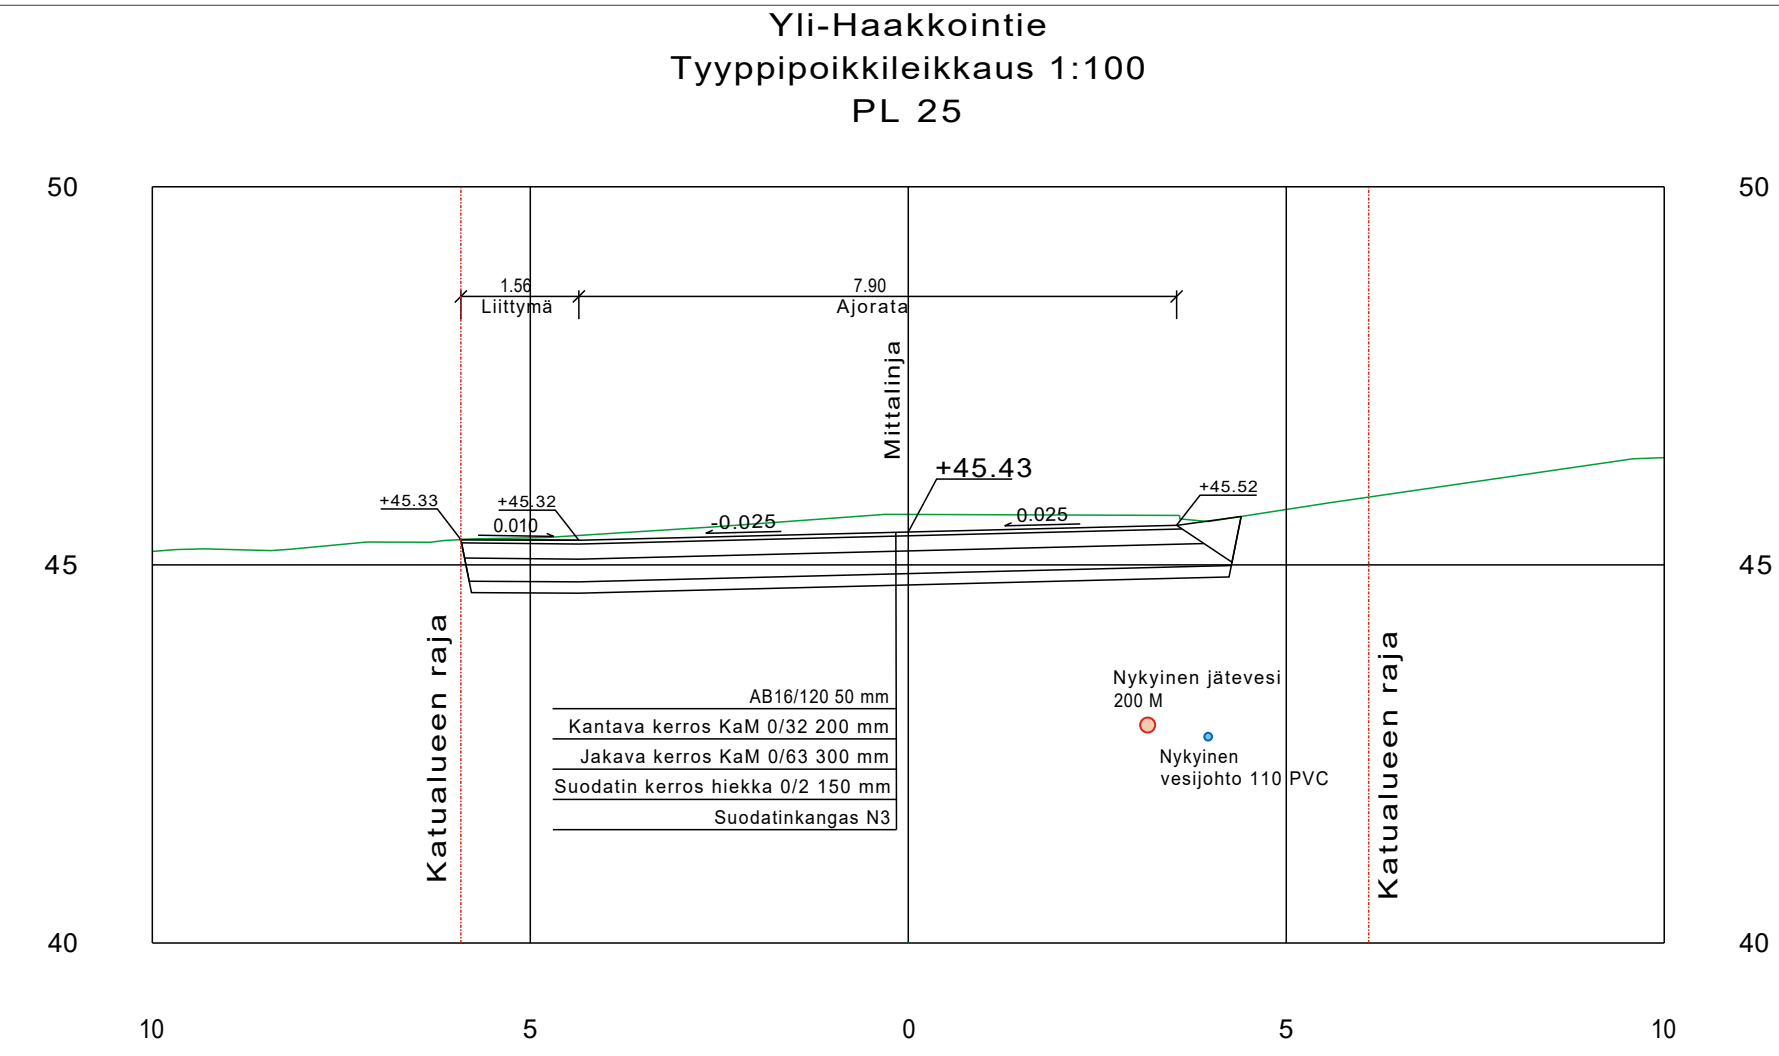


Yli-Haakkointie
Tyyppipoikkileikkaus 1:100
PL 30

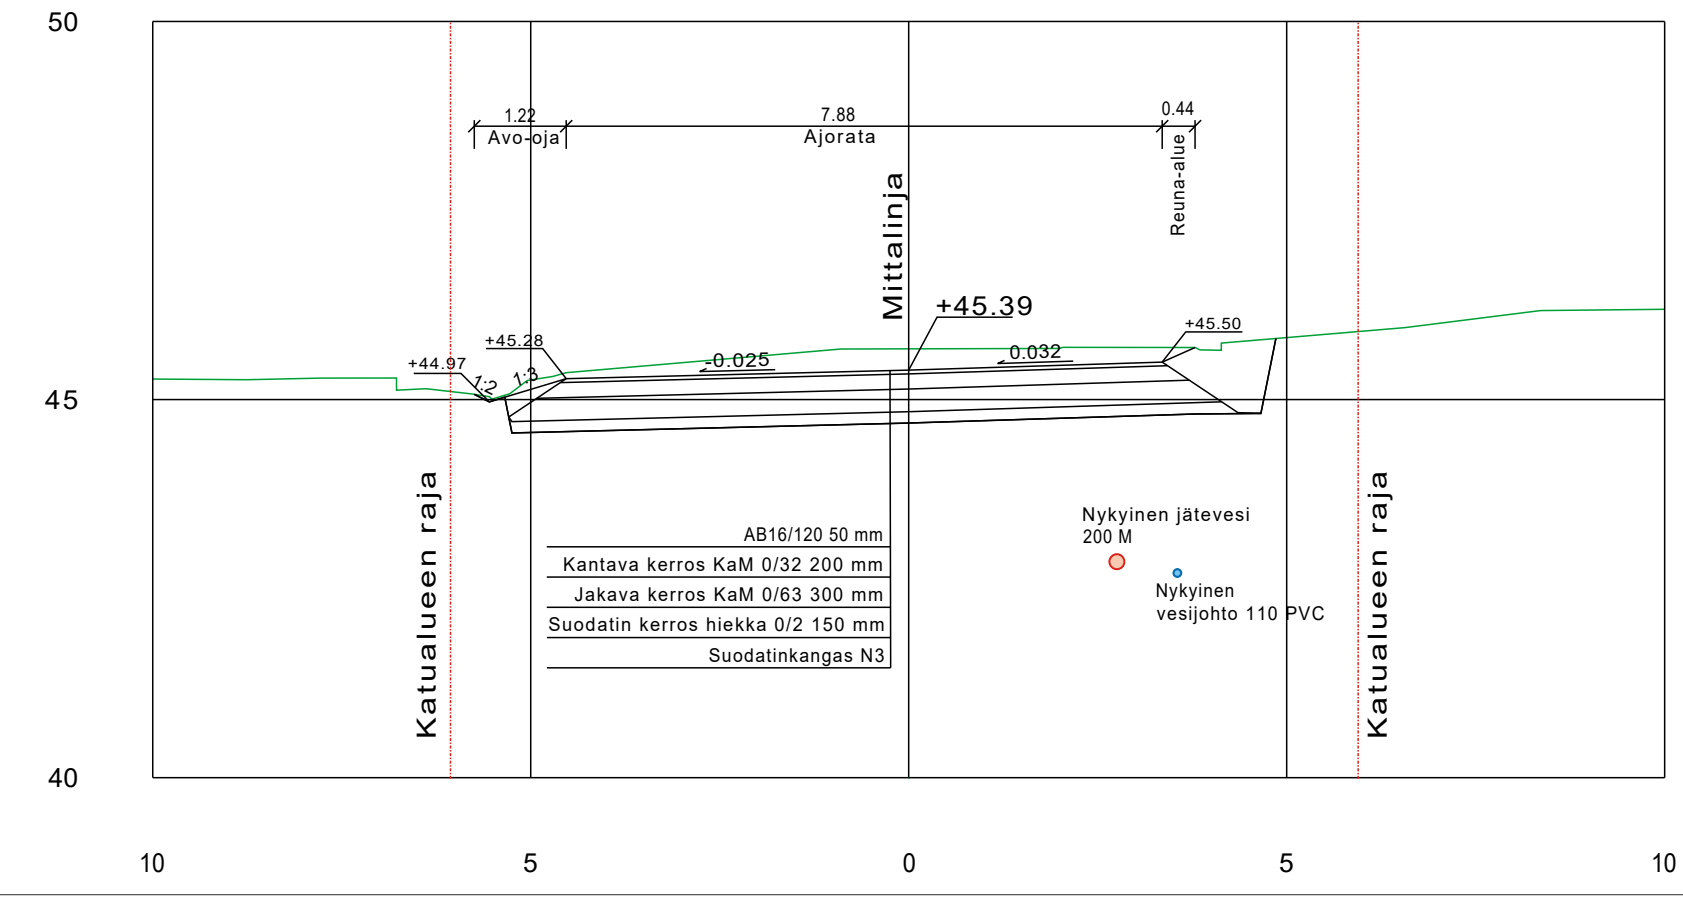

Yli-Haakkointie
Tyyppipoikkileikkaus 1:100
PL 25

Yli-Haakkointie
Tyyppipoikkileikkaus 1:100
PL 40

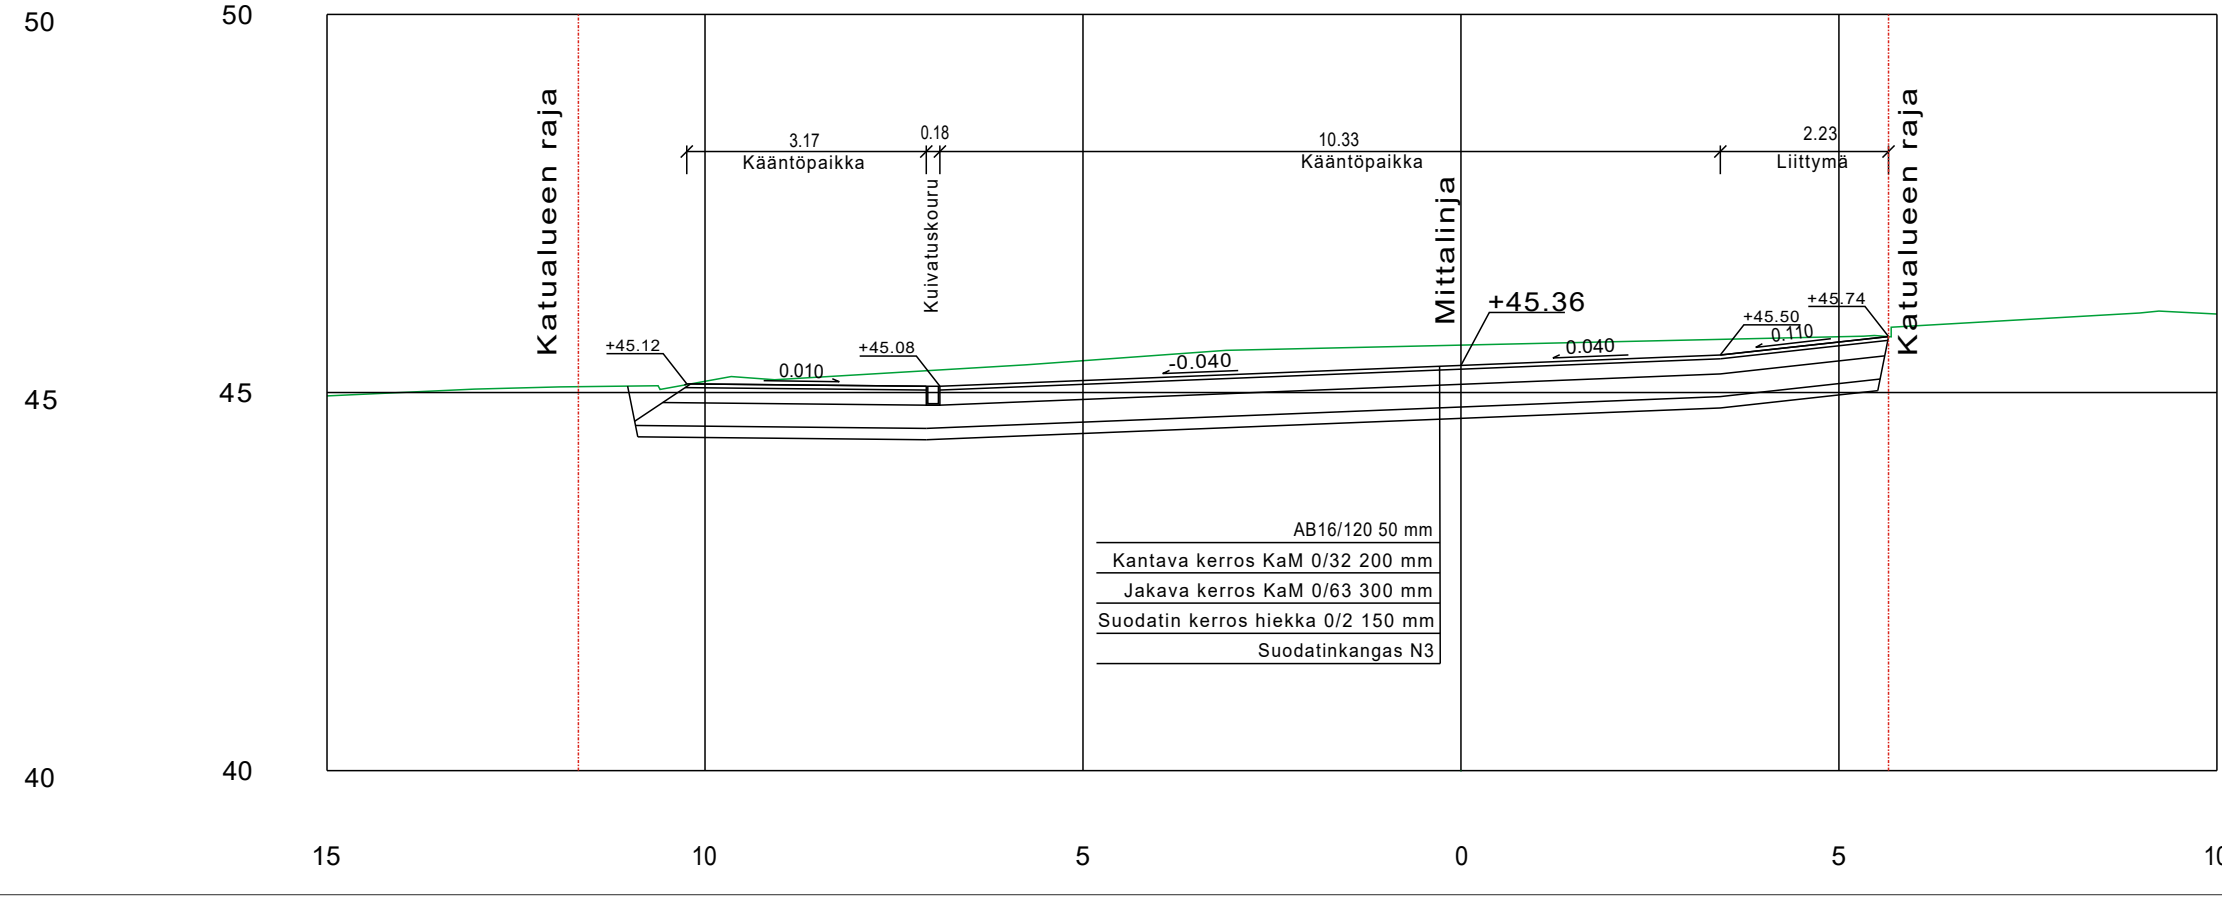

| | | | | |
|---------------------------------------------------------------------|-----------------------------|-------------------------------------------------------------|-----------|-----------|
| TUNNUS | MUUTOS | SUUNN. | PÄIVÄYS | TARK. |
| Koordinaattijärjestelmä GK24 | Korkeusjärjestelmä N2000 | KOITEEN NIMI JA OSOITE | | |
| VIHDIN KUNTA YLI-HAAKKOINTIEN KÄÄNTÖPAIKKA KATUSUUNNITELMA | | PIIRUSTUKSEN SISÄLTÖ MITTAKAAVA 1:100 1:1000/1:100 | | |
| SUUNN. FIVAFL TARK. FIMARI HYV. FIJABR | | TIEDOSTO Asemapiirustus.dwg | | |
| Sweco Finland Oy Lemminkäisenkatu 34, 20520 TURKU • 0207 393 000 | 20.10.2023 | SUUNN. ALA | TYÖ N. O | PIIR N. O |
| | | KATU | 250010778 | 02 |