


Matka	15,504	21,464	36,968	23,941	60,909	51,931	112,839	58,335	171,175	28,825	200
Kaltevuus / pyörityssäde	-0,03	S=1200		-0,05	S=1500		-0,011	200			
Tasausviivan korkeus	59,34	59,04	58,73	58,36	57,91	57,41	56,91	56,41	55,91		
Maanpinnan korkeus	57,49	56,83	56,97	56,48	55,84	54,98	53,92	52,61	52,64		
Kaarevuus	0,50	Sr		R=275	R=700		Sr				
Ajoradan sivukaltevuus	15,51 / 3,45m		1% / 18,11m qo=qv=-0,025								

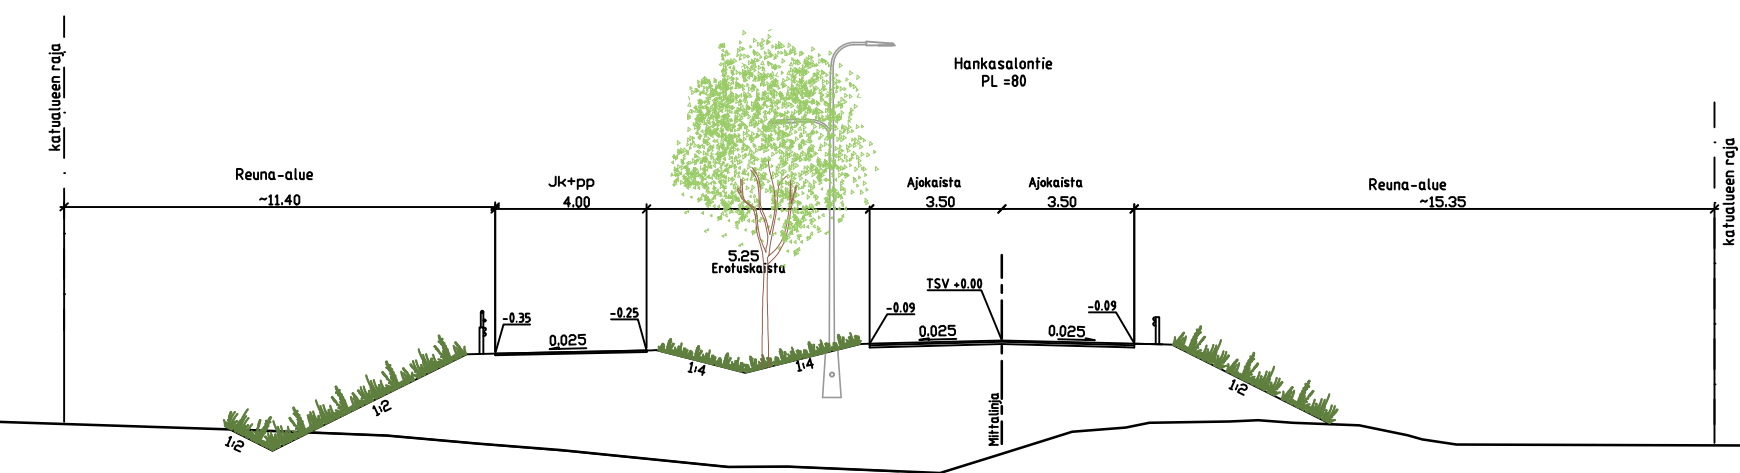

ella 10.9.2024 § 90 liite 8

Koordinaattijärjestelmä	ETRS-GK24
Korkeusjärjestelmä	N2000

Tunn.	Lukum.	Muutos	Nimim.	Päiväys
Rakennuskohteen nimi ja osoite VIHDIN KUNTA Mt 110 Vanha Turuntie Hankasalontie Katusuunnitelma			Piirustuksen sisältö Pituusleikkaus Vanha Turuntie Tyypipoikkileikkaus Hankasalontie plv 15-100	
RAMBOLL			Mittakaava 1:1000/100 1:200	
Suunn.ala		Työnro	Tiedosto	
Piirustusno 111			Muutos	
hyv. Jouni Mäkinen	piir. Kokkonen	suunn. Esko Kyyrö	pvm 16.8.2024	