




# Honkalankuja

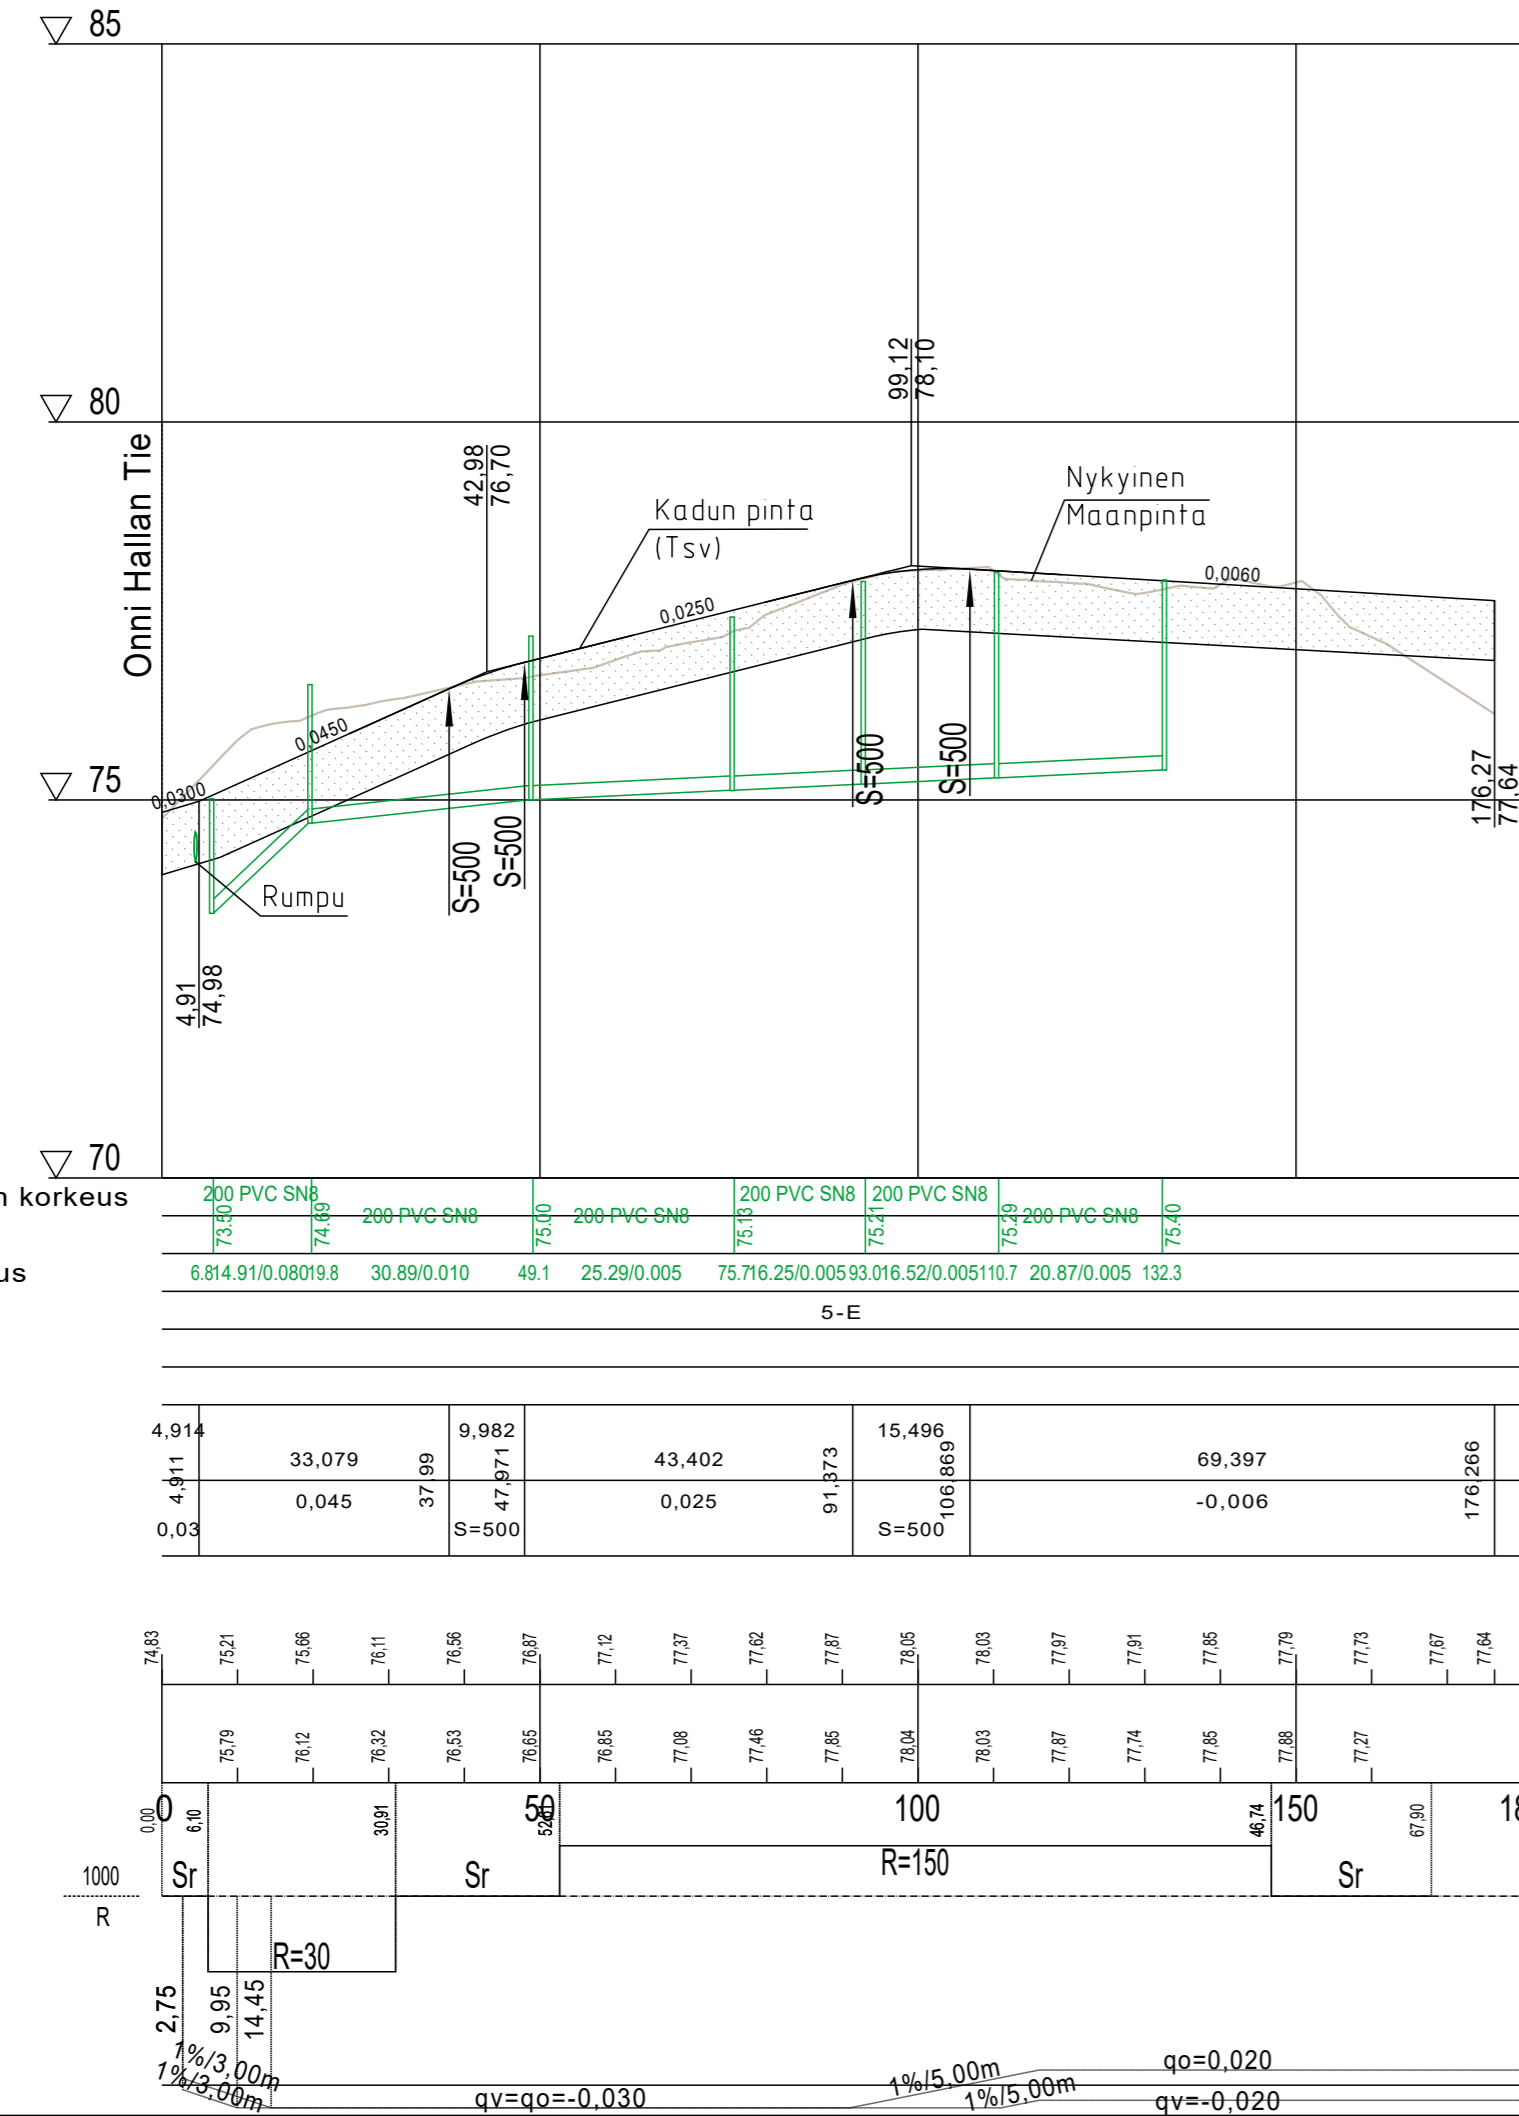

## Tyypipöikileikkaus PL = 80

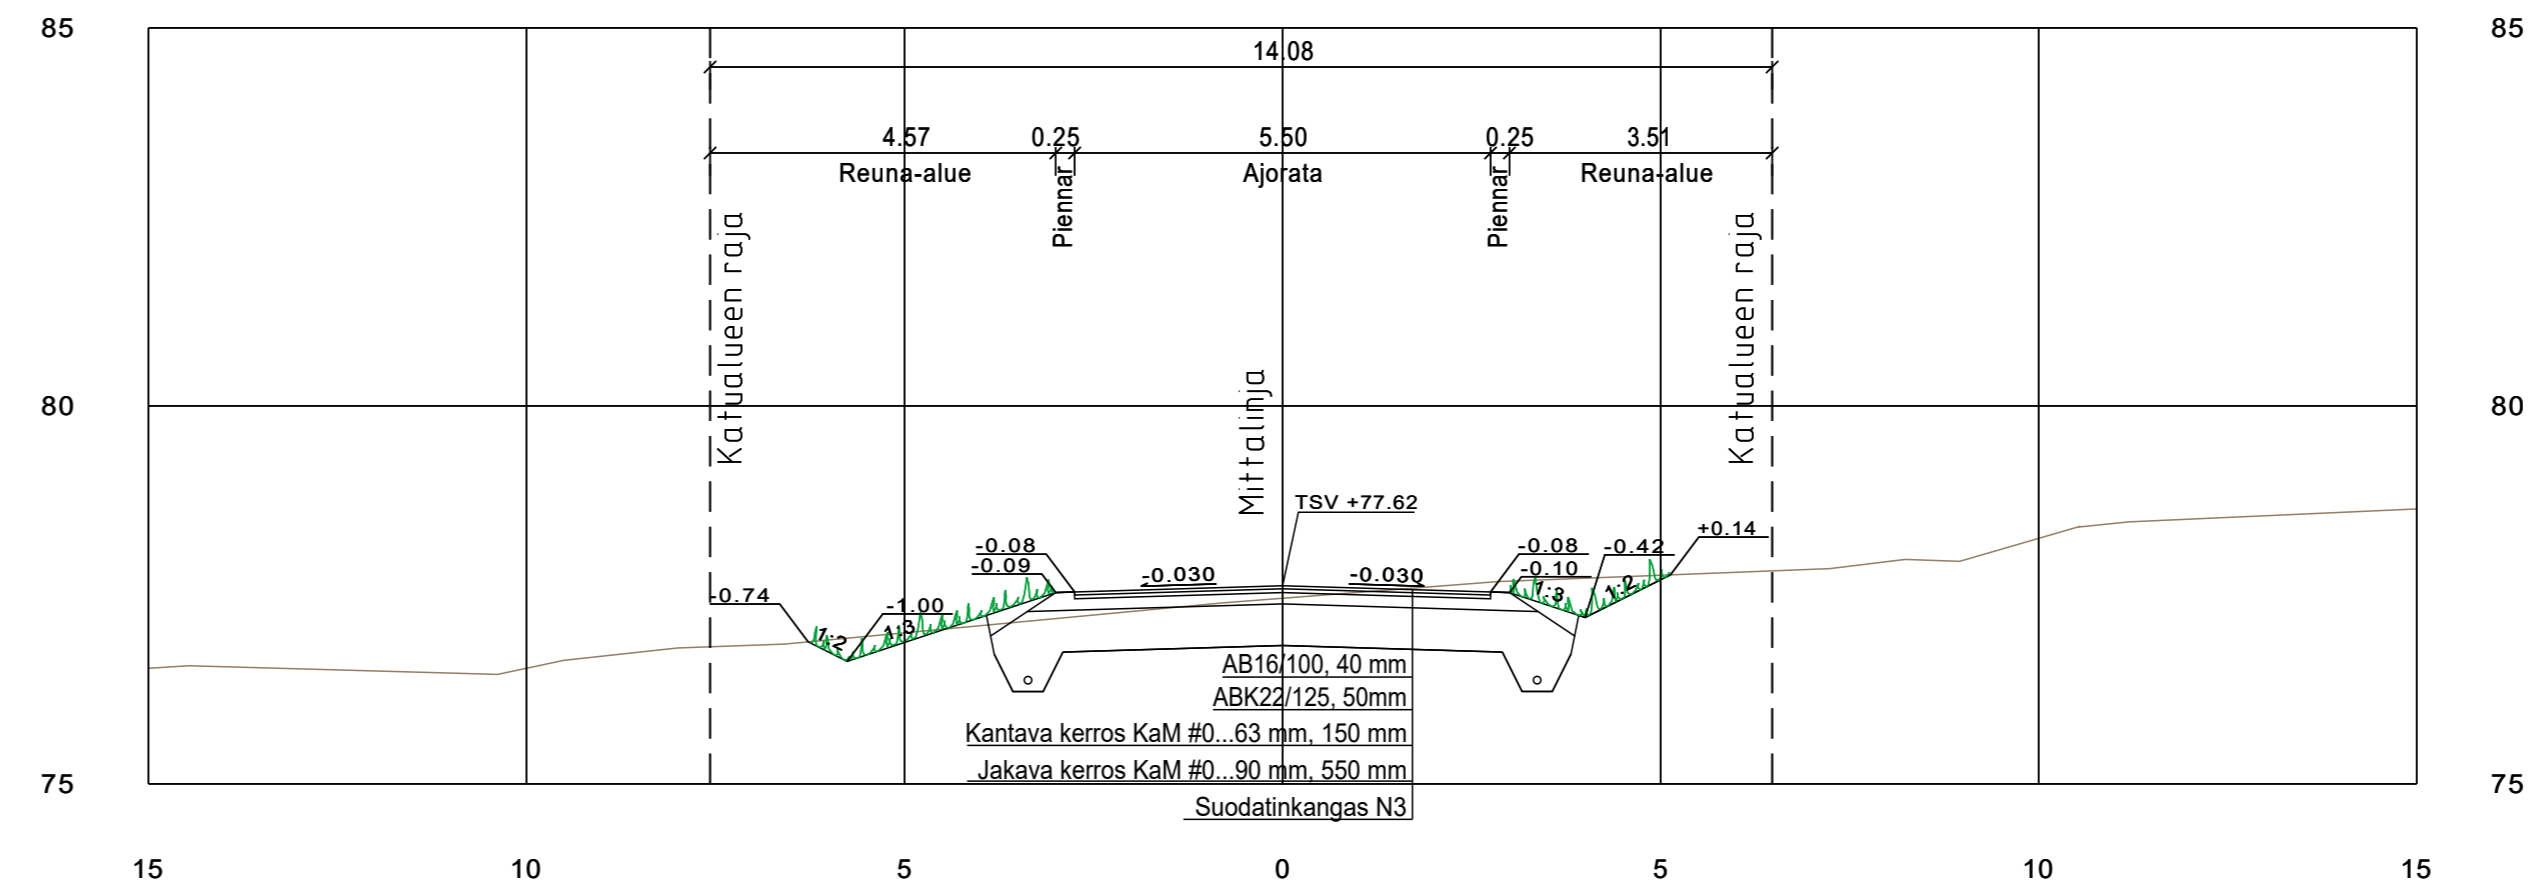

## Tyypipöikileikkaus PL = 150

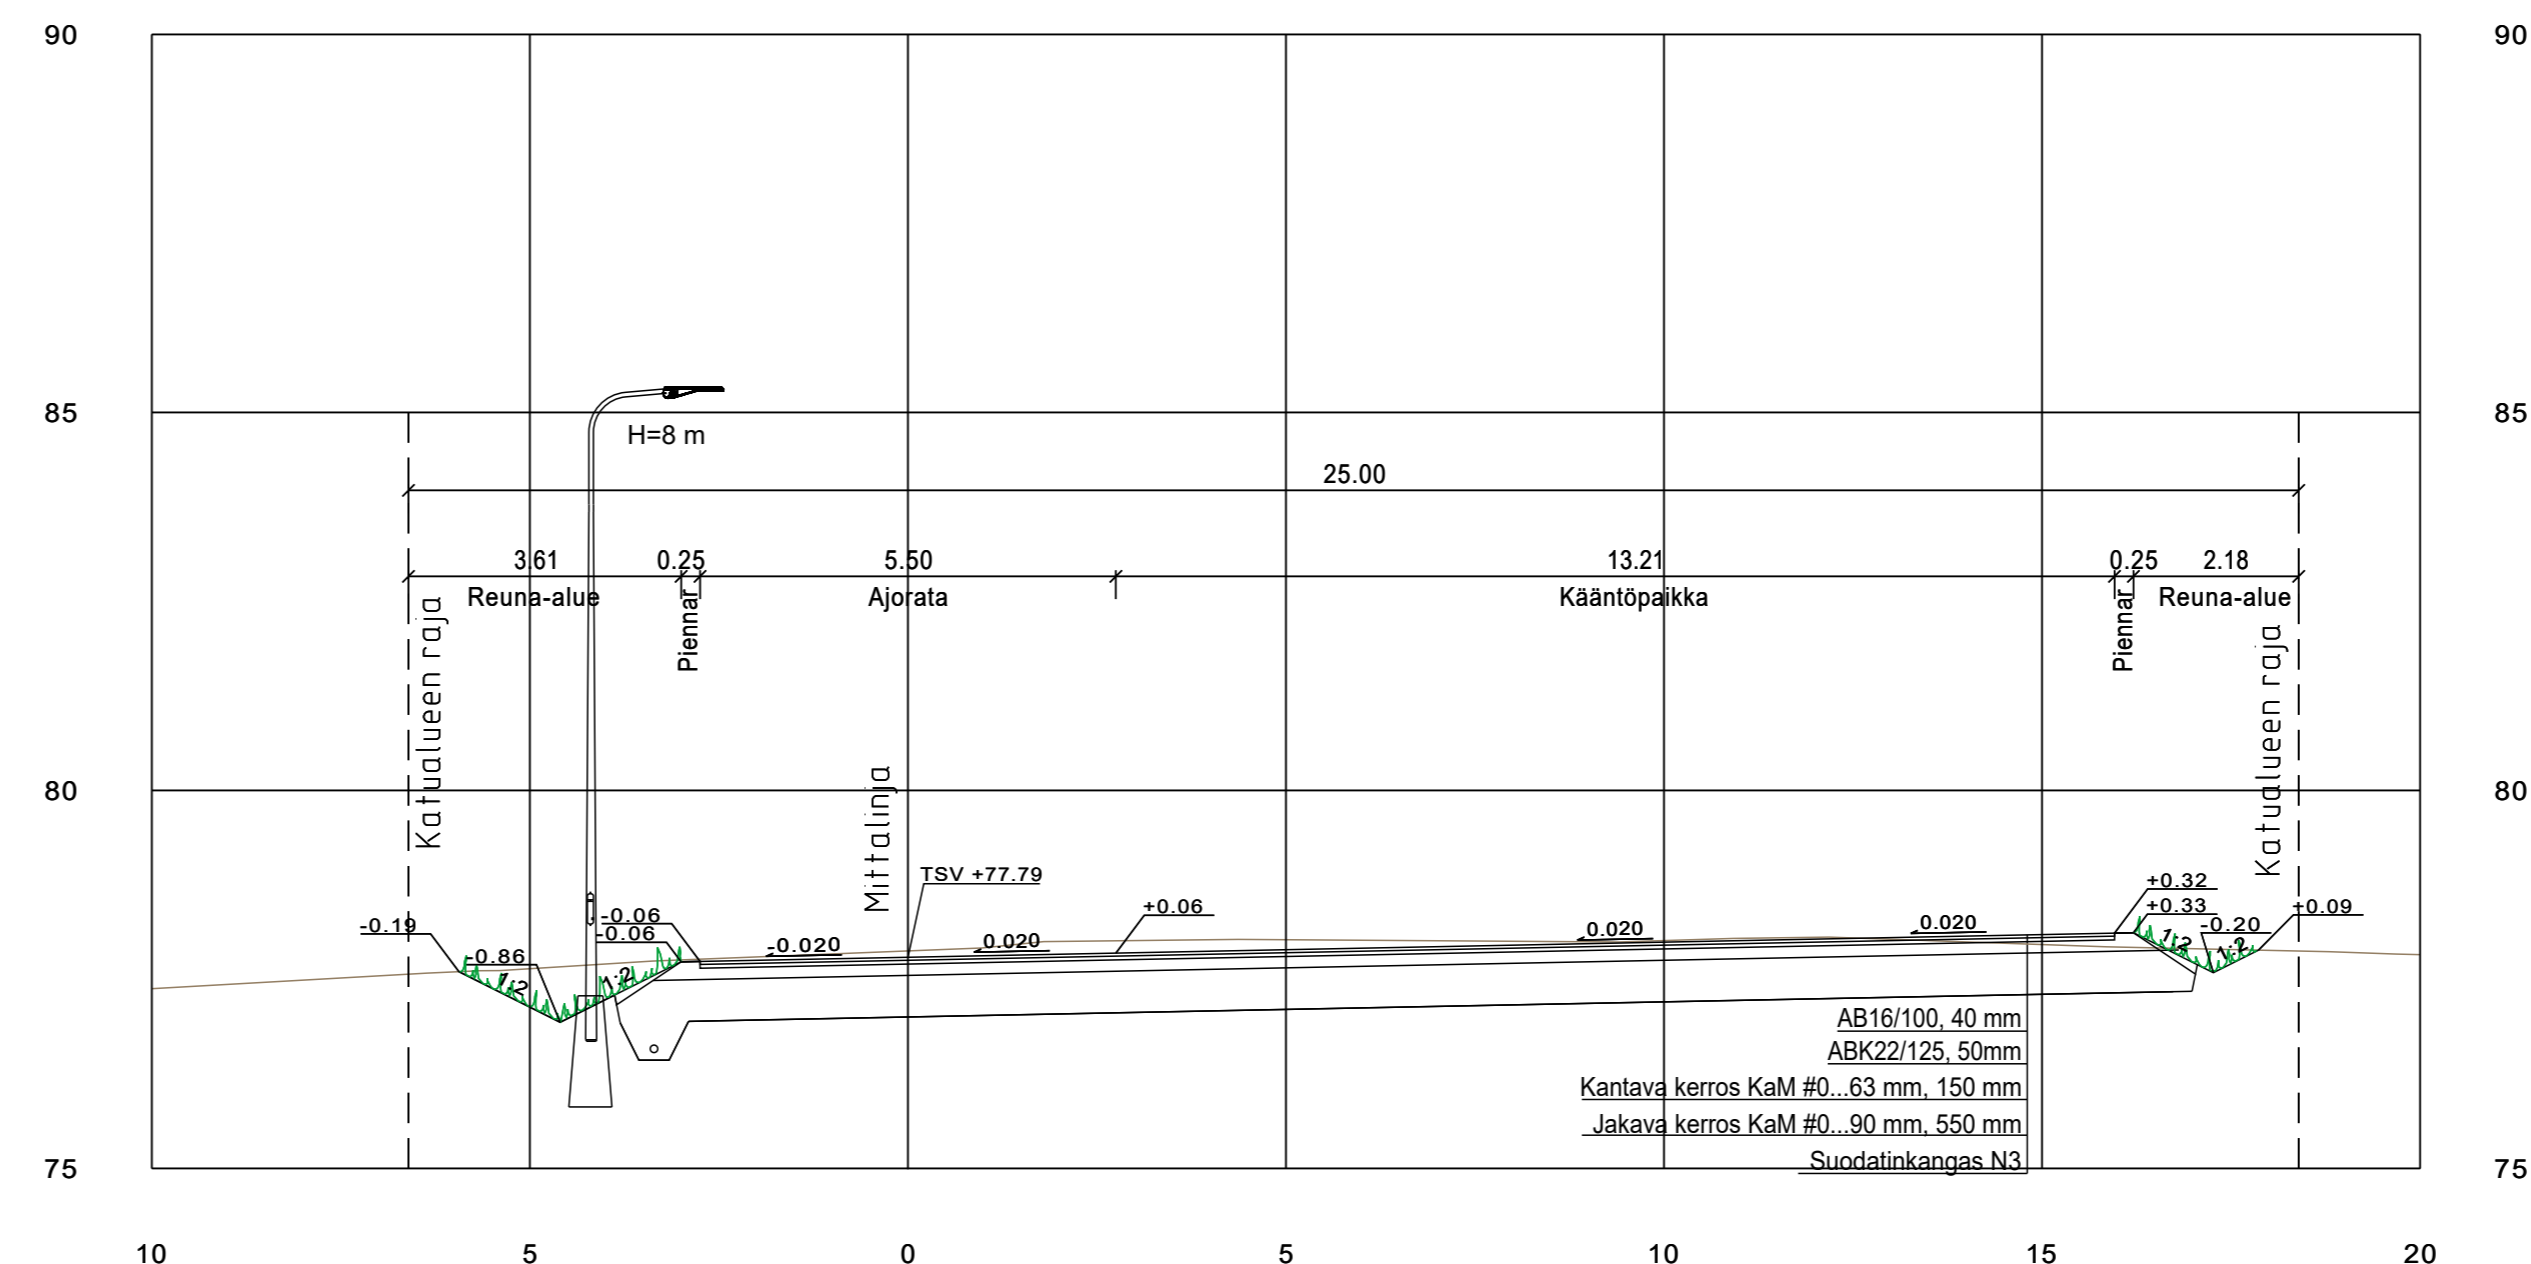

ella 8.10.2024 § 107 liite 15

Koordinaattijärjestelmä ETRS-GR24	Korkeusjärjestelmä NZ2000	KOHTEEN NIMI JA OSOITE VIHDIN KUNTA: HELMINHARJUN 1-ALUEEN KUNNALLISTEKNIikka KATUSUUNNITELMA				PIIRUSTUKSEN SISÄLTÖ PITUUSLEIKKAUS TYYPPIPOIKILEIKKAUS HONKALANKUJA				MITTAKAAVA 1:1000/1:100 1:100
SUUNN. M.SUHONEN		TIEDOSTO								
TARK. M.KATAJAMÄKI		SUUNN.ALA		TYÖ N:O		PIIR N:O		MUAUTOS		
KUV. M.HÄNNUKSELA		TKA		25013239		K-04				
Sweco Finland Oy Lemminkäsenkatu 34, 20520 Turku		5.7.2024								