


Lammashaanpolku jkpp

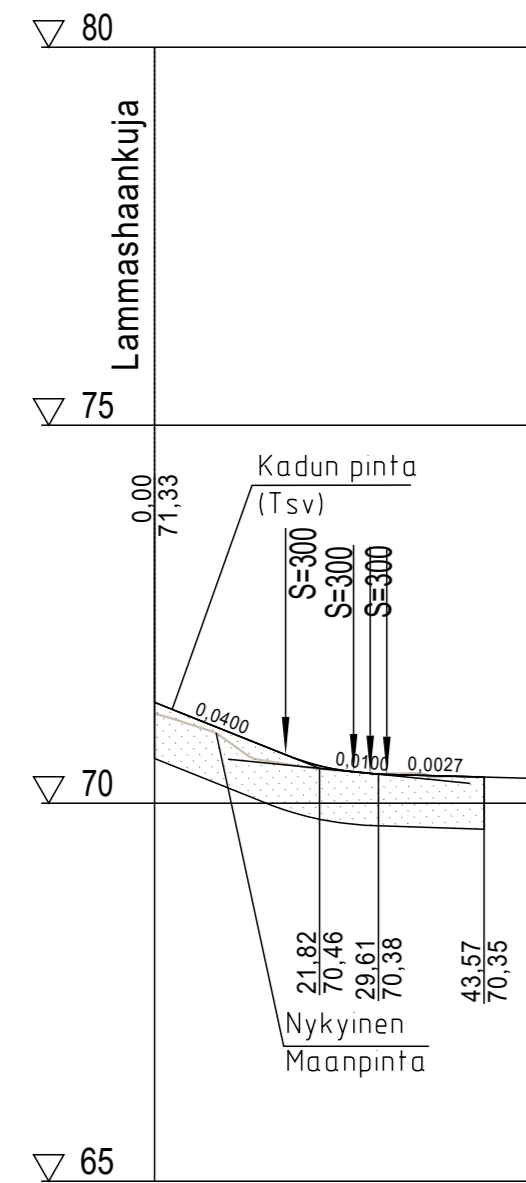


Päällysrakenne
Putkien perustamistapa
Kaivantokaltevuus/tuenta

Matka

0	17,328	8,991	2,194	2,862
-0,04	17,928	2,618	2,194	43,173
S=300	300-0,003			

Kaltevuus / pyöristyssäde

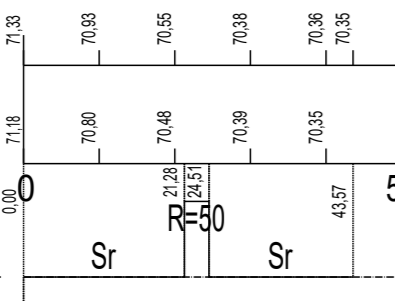


Kaarevuus

Ajoradan sivukaltevuus

qv=0,020
qq=-0,020

Tyypipoikkileikkaus PL = 20

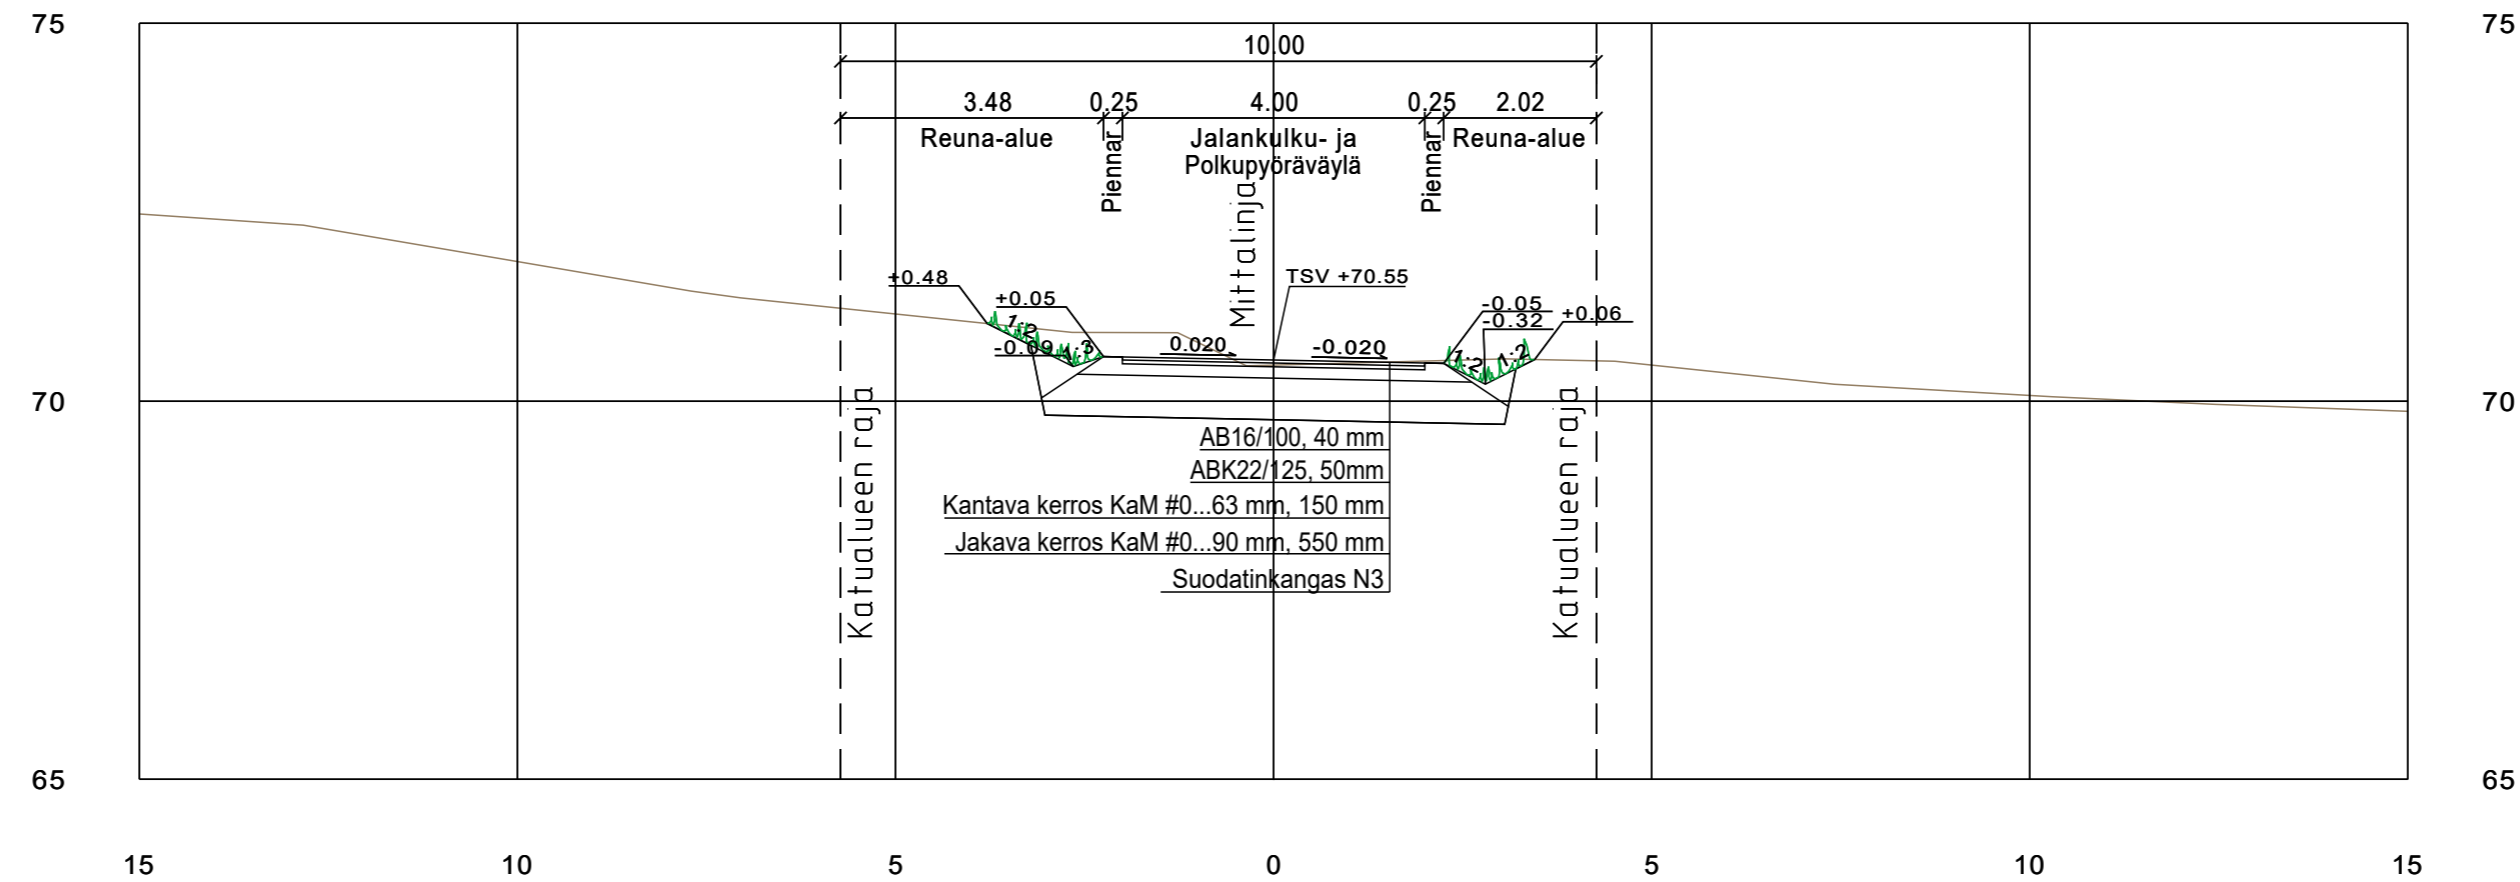

ella 8.10.2024 § 109 liite 21

Koordinaattijärjestelmä ETRS-GK24	Korkeusjärjestelmä NZ2000				
KOHTIEN NIMI JA OSOITE VIHDIN KUNTA: HELMINHARJUN 1-ALUEEN KUNNALLISTEKNIikka KATUSUUNNITELMA	PIIRUSTUKSEN SISÄLTÖ PITUUSLEIKKAUS TYYPPIPOIKKILEIKKAUS LAMMASHAANPOLKU	MITTAKAAVA 1:1000/1:100 1:100			
	SUUNN. M.SUHONEN	TIEDOSTO			
	TARK. M.KATAJAMÄKI	SUUNN.ALA	TYÖ N:o	PIIR N:o	MUUTOS
HYV. M.HÄNNUKSELA	TKA	25013239	K-08		
Sweco Finland Oy Lemminkäisenkatu 34, 20520 Turku	5.7.2024				