


Sippoontie jkpp

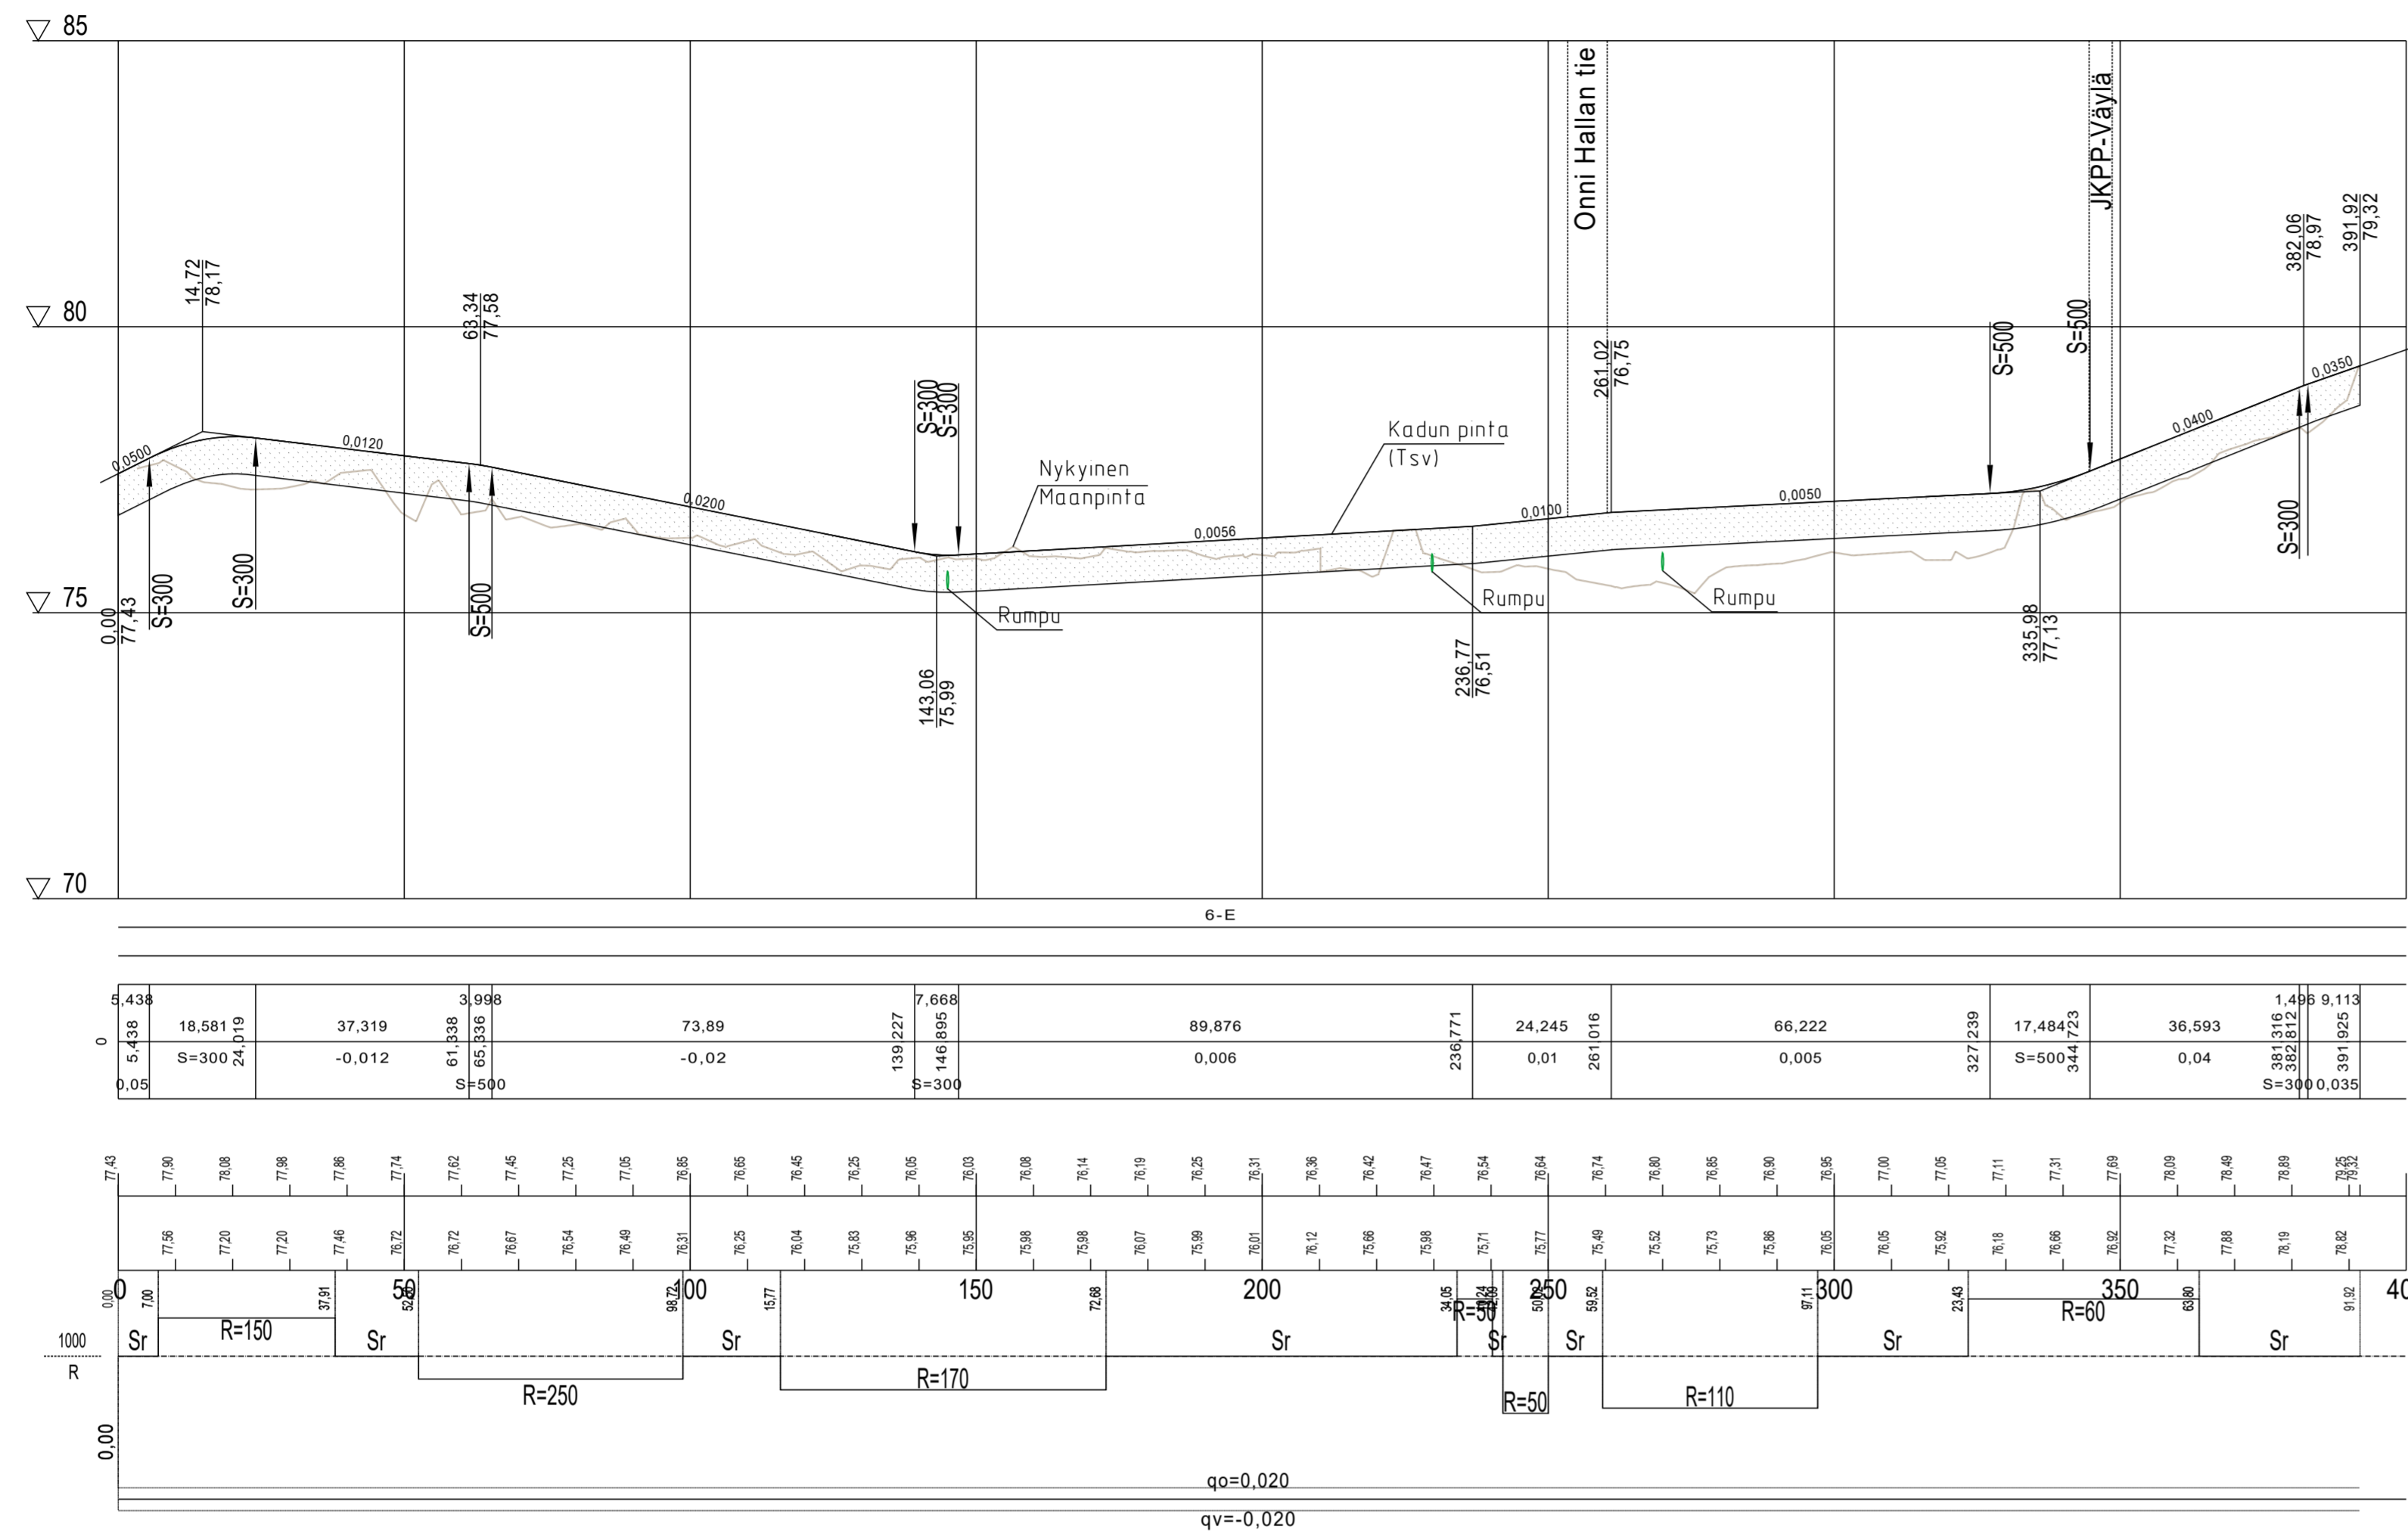

Päällysrakenne
Putkien perustamistapa
Kaivantokalveus/tuenta

Matka

Kalveus / pyöristyssäde


Tasausviivan korkeus

Maanpinnan korkeus


Kaarevuus

Ajoradan sivukalveus

Tyyppipoikkileikkaus
PL = 140

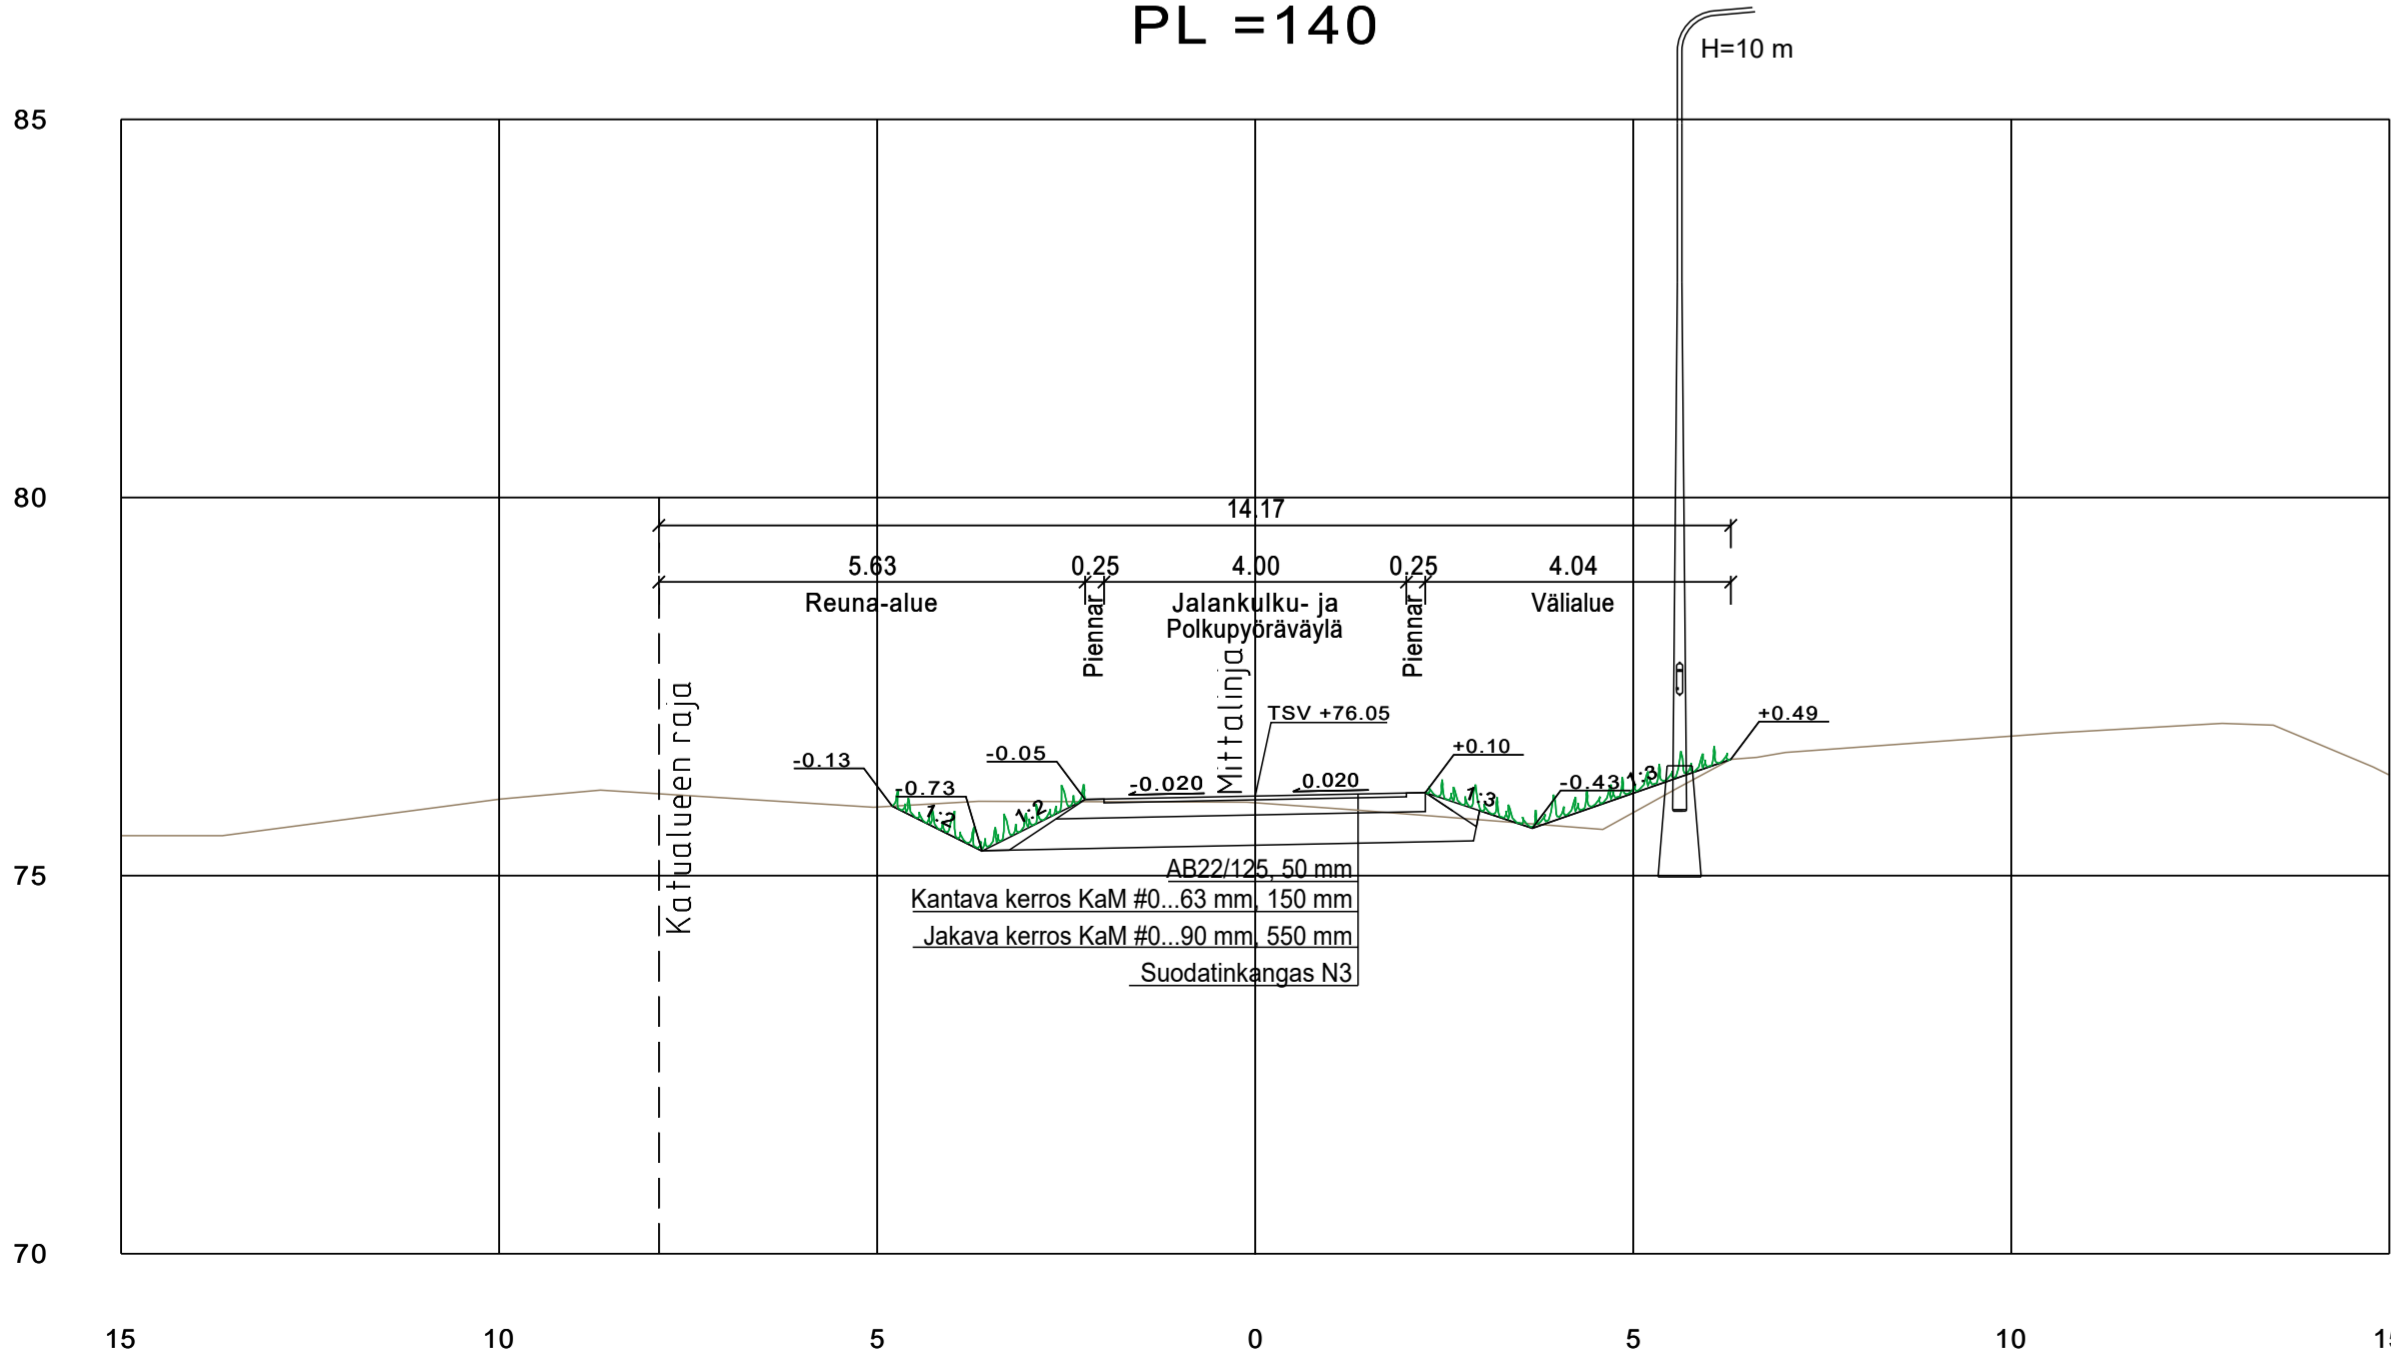

Tyyppipoikkileikkaus
PL = 300

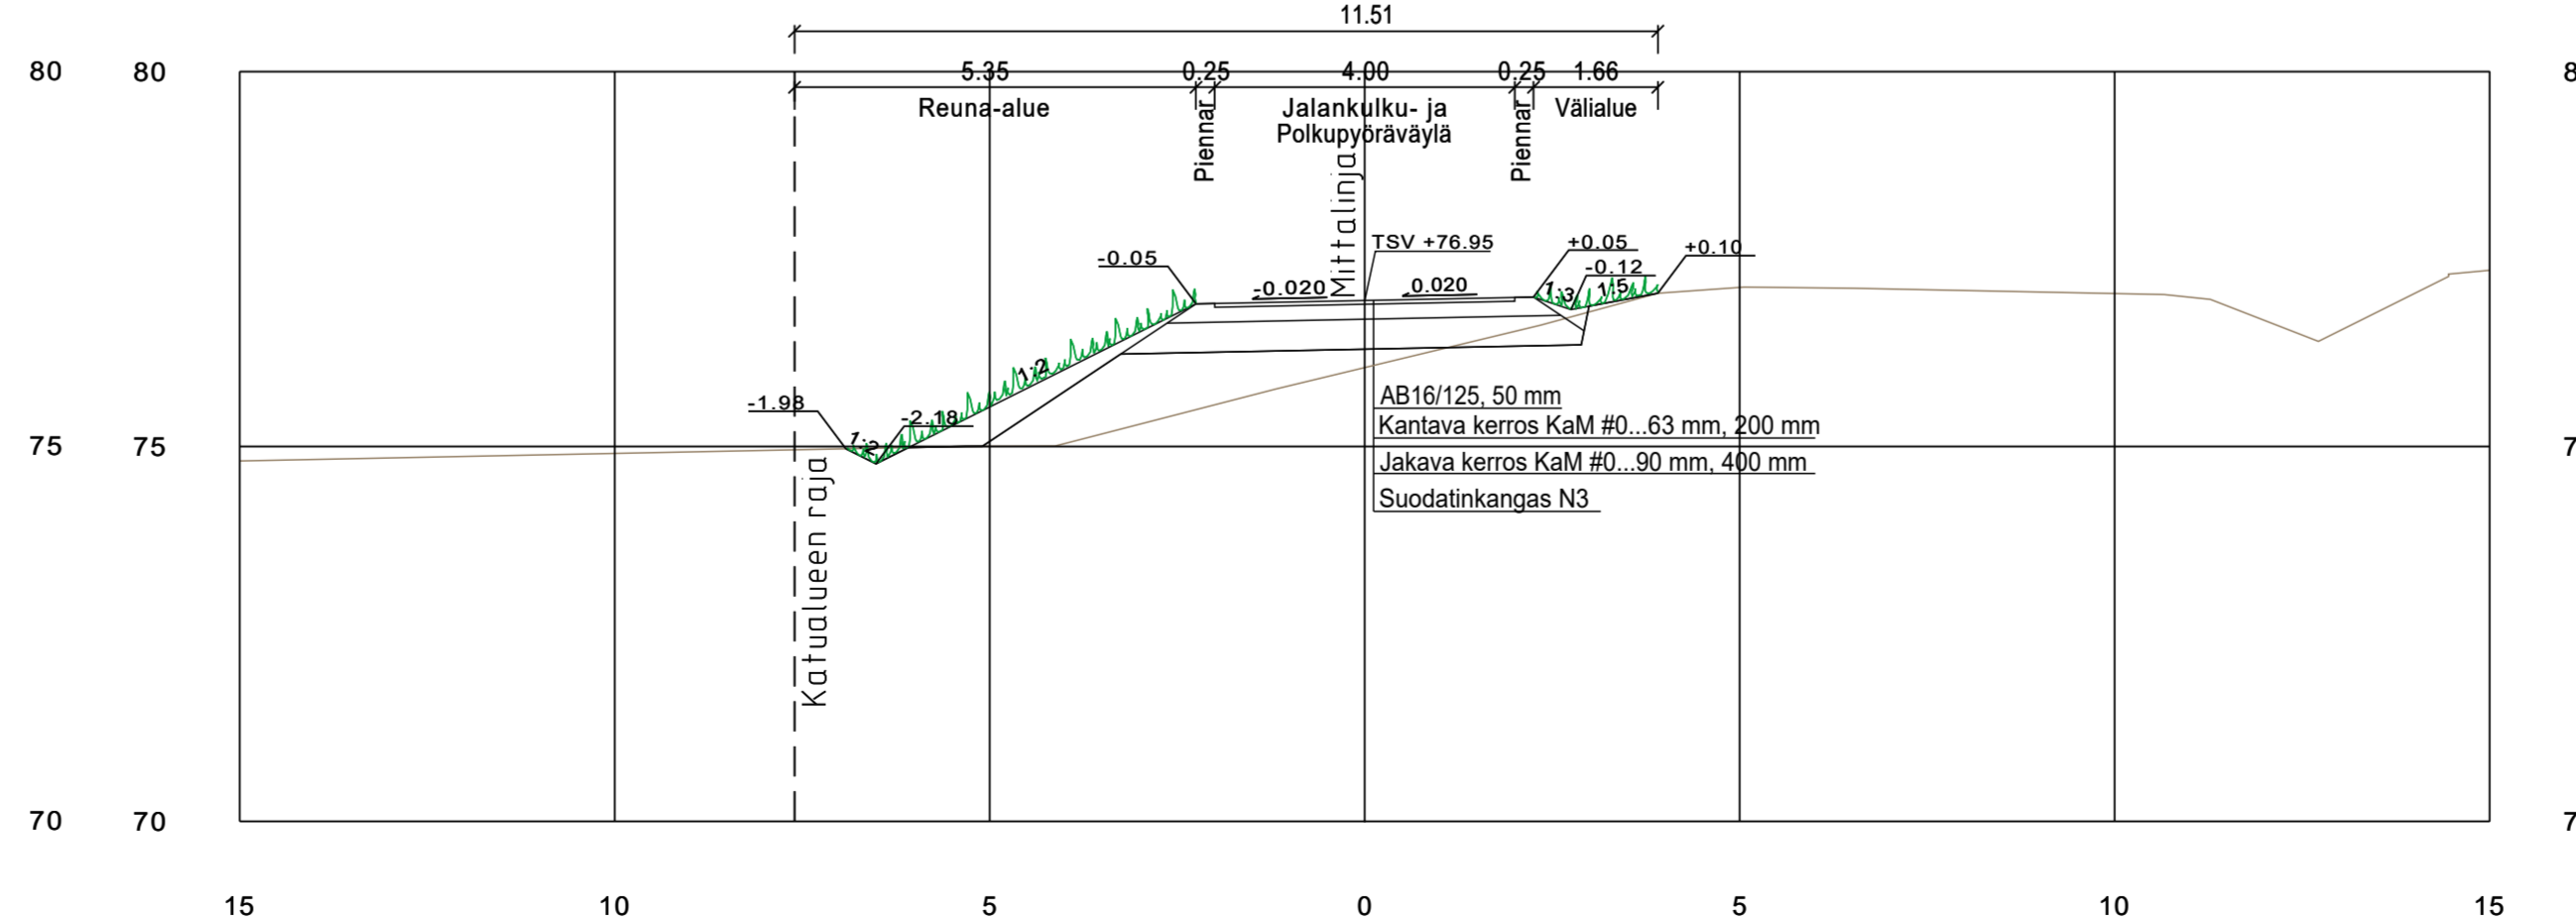

ella 8.10.2024 § 110 liite 25

Korvausmitta N2000	Korvausmitta N2000	KOHTEEN NIMI JA OSOITE		PÄIVÄYS JA OSOITE	
VIHDIN KUNTA: HELMINHARJUN 1-ALUEEN KUNNALLISTEKNIikka KATUSUUNNITELMA		PITUUSLEIKKAUS TYYPPIPOIKKILEIKKAUS SIIPPOONTIE JKPP		MITTAKAAVA 1:1000/1:100 1:100	
SUUNNITTELIJA M. SUHONEN		SUUNNITTELIJA M. SUHONEN		TIEDOSTO	
SUUNNITTELIJA M. SUHONEN		SUUNNITTELIJA M. SUHONEN		SUUNNITTELIJA M. SUHONEN	
Suoco Finland Oy Lemminkäisenkatu 34, 20520 Turku		7.7.2024		TKA 25013239 K-06	