



Pumppaamo pysäköintipaikka

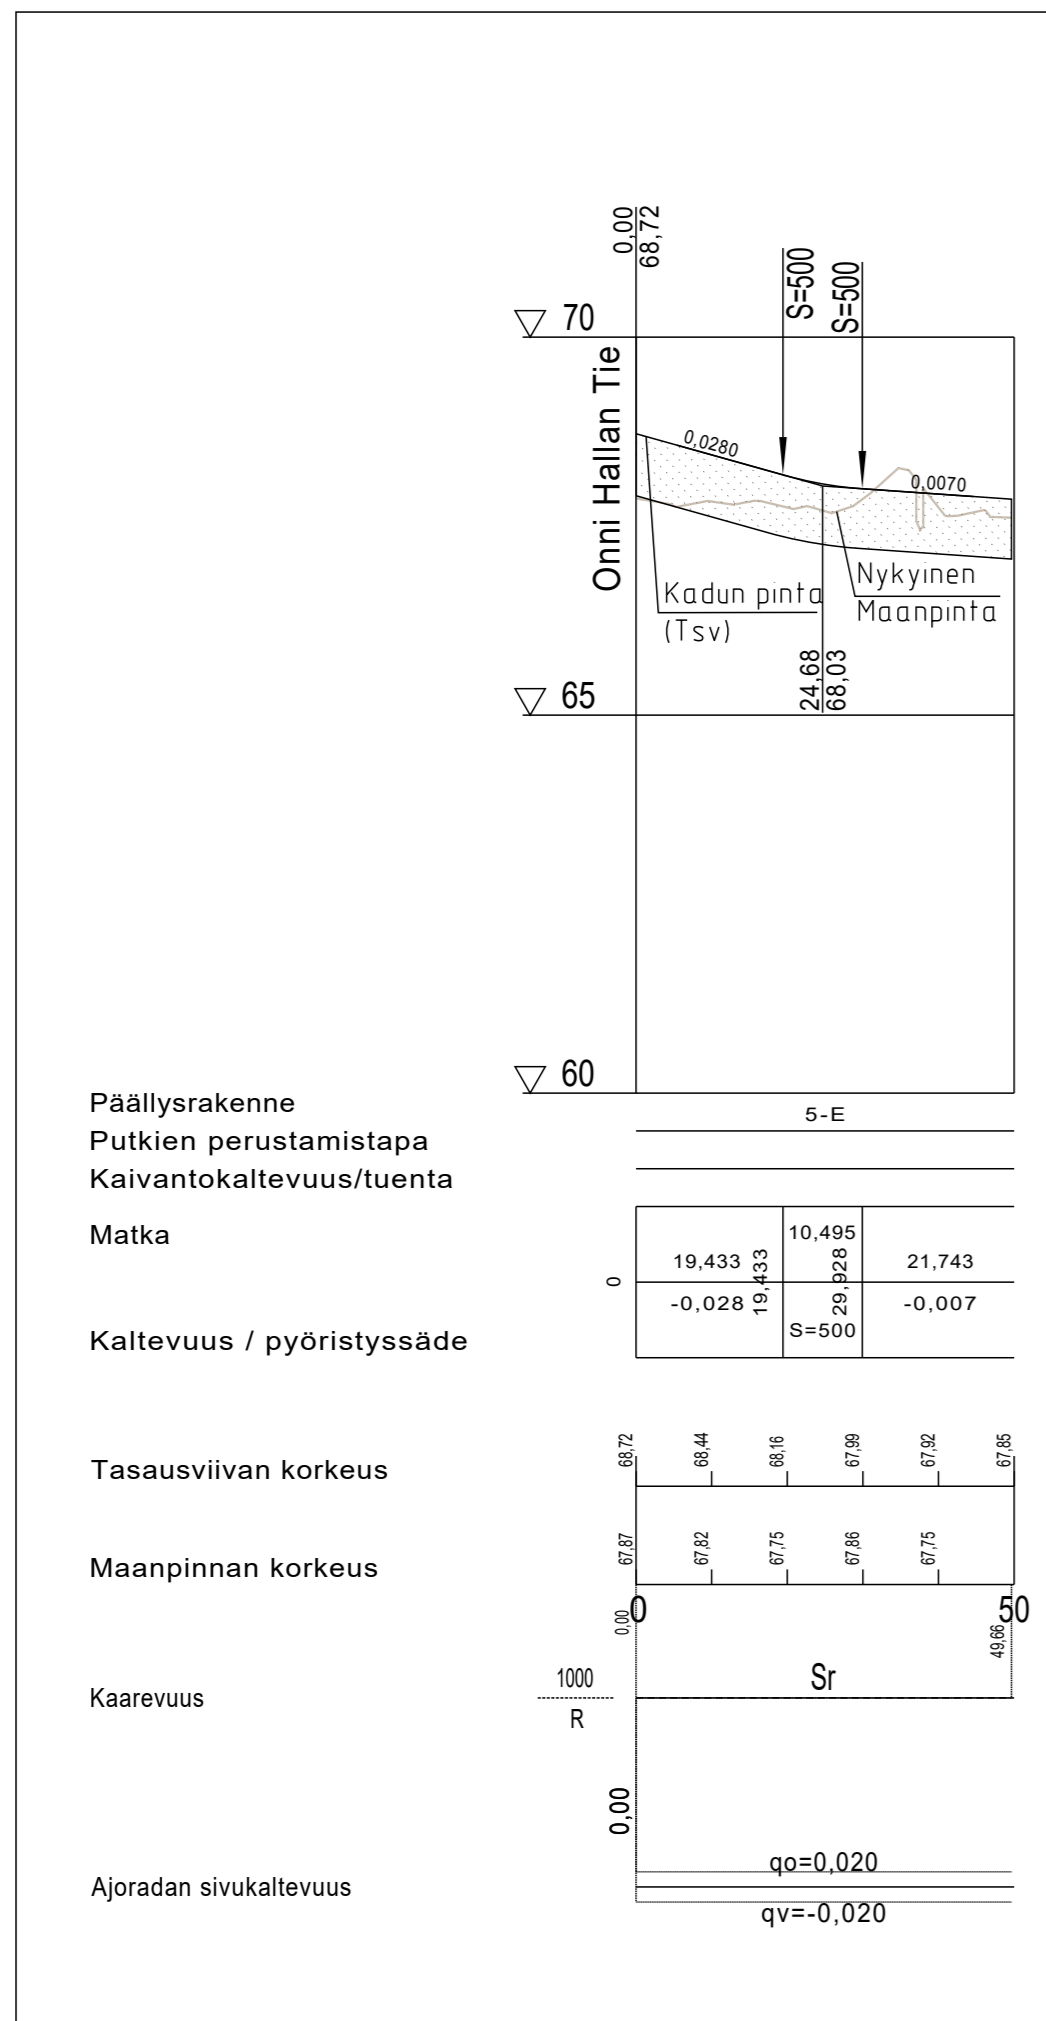

Tyyppipoikkileikkaus PL = 20

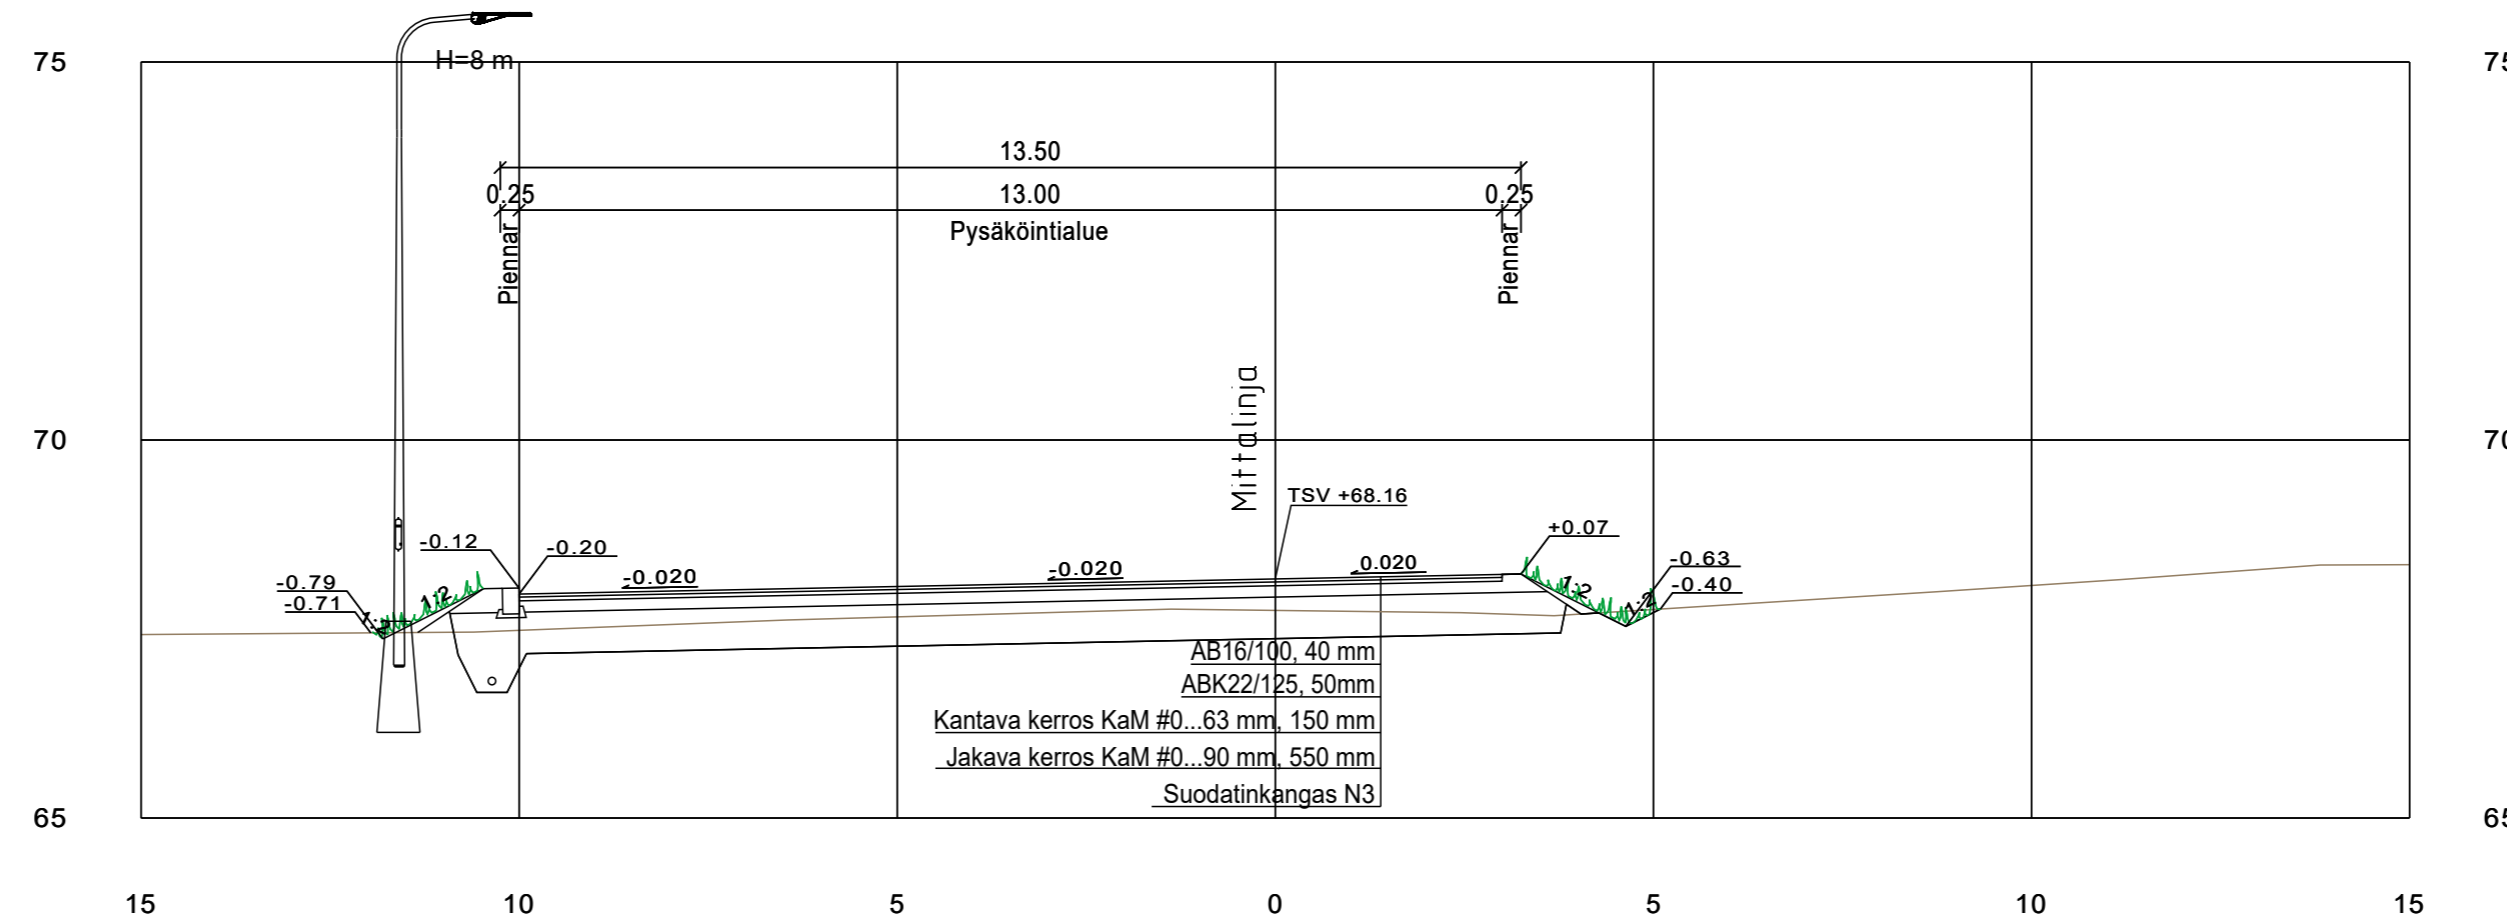

ella 8.10.2024 § 111 liite 32

Koordinaattijärjestelmä ETRS-GK24	Korkeusjärjestelmä N2000	KOHTIEN NIMI JA OSOITE			PIIRUSTUKSEN SISÄLTÖ			MITTAKAAVA		
VIHDIN KUNTA: HELMINHARJUN 1-ALUEEN KUNNALLISTEKNIikka KATUSUUNNITELMA		1-ALUEEN KUNNALLISTEKNIikka PYSÄKÖINTIALUE JA PUMPPAAMON HUOLTOTIE			1:1000/1:100 1:100					
		SUUNNITTELIJA M.SUHONEN			TARKASTAJA M.KATAJAMÄKI			HYVÄKSI M.HÄNNUKSELA		
		SUUNNITTELU	TYÖ N:o	PIIR N:o	MUUTOS					
Sweco Finland Oy Lemminkäisenkatu 34, 20520 Turku		TKA	25013239	K-09						
5.7.2024										