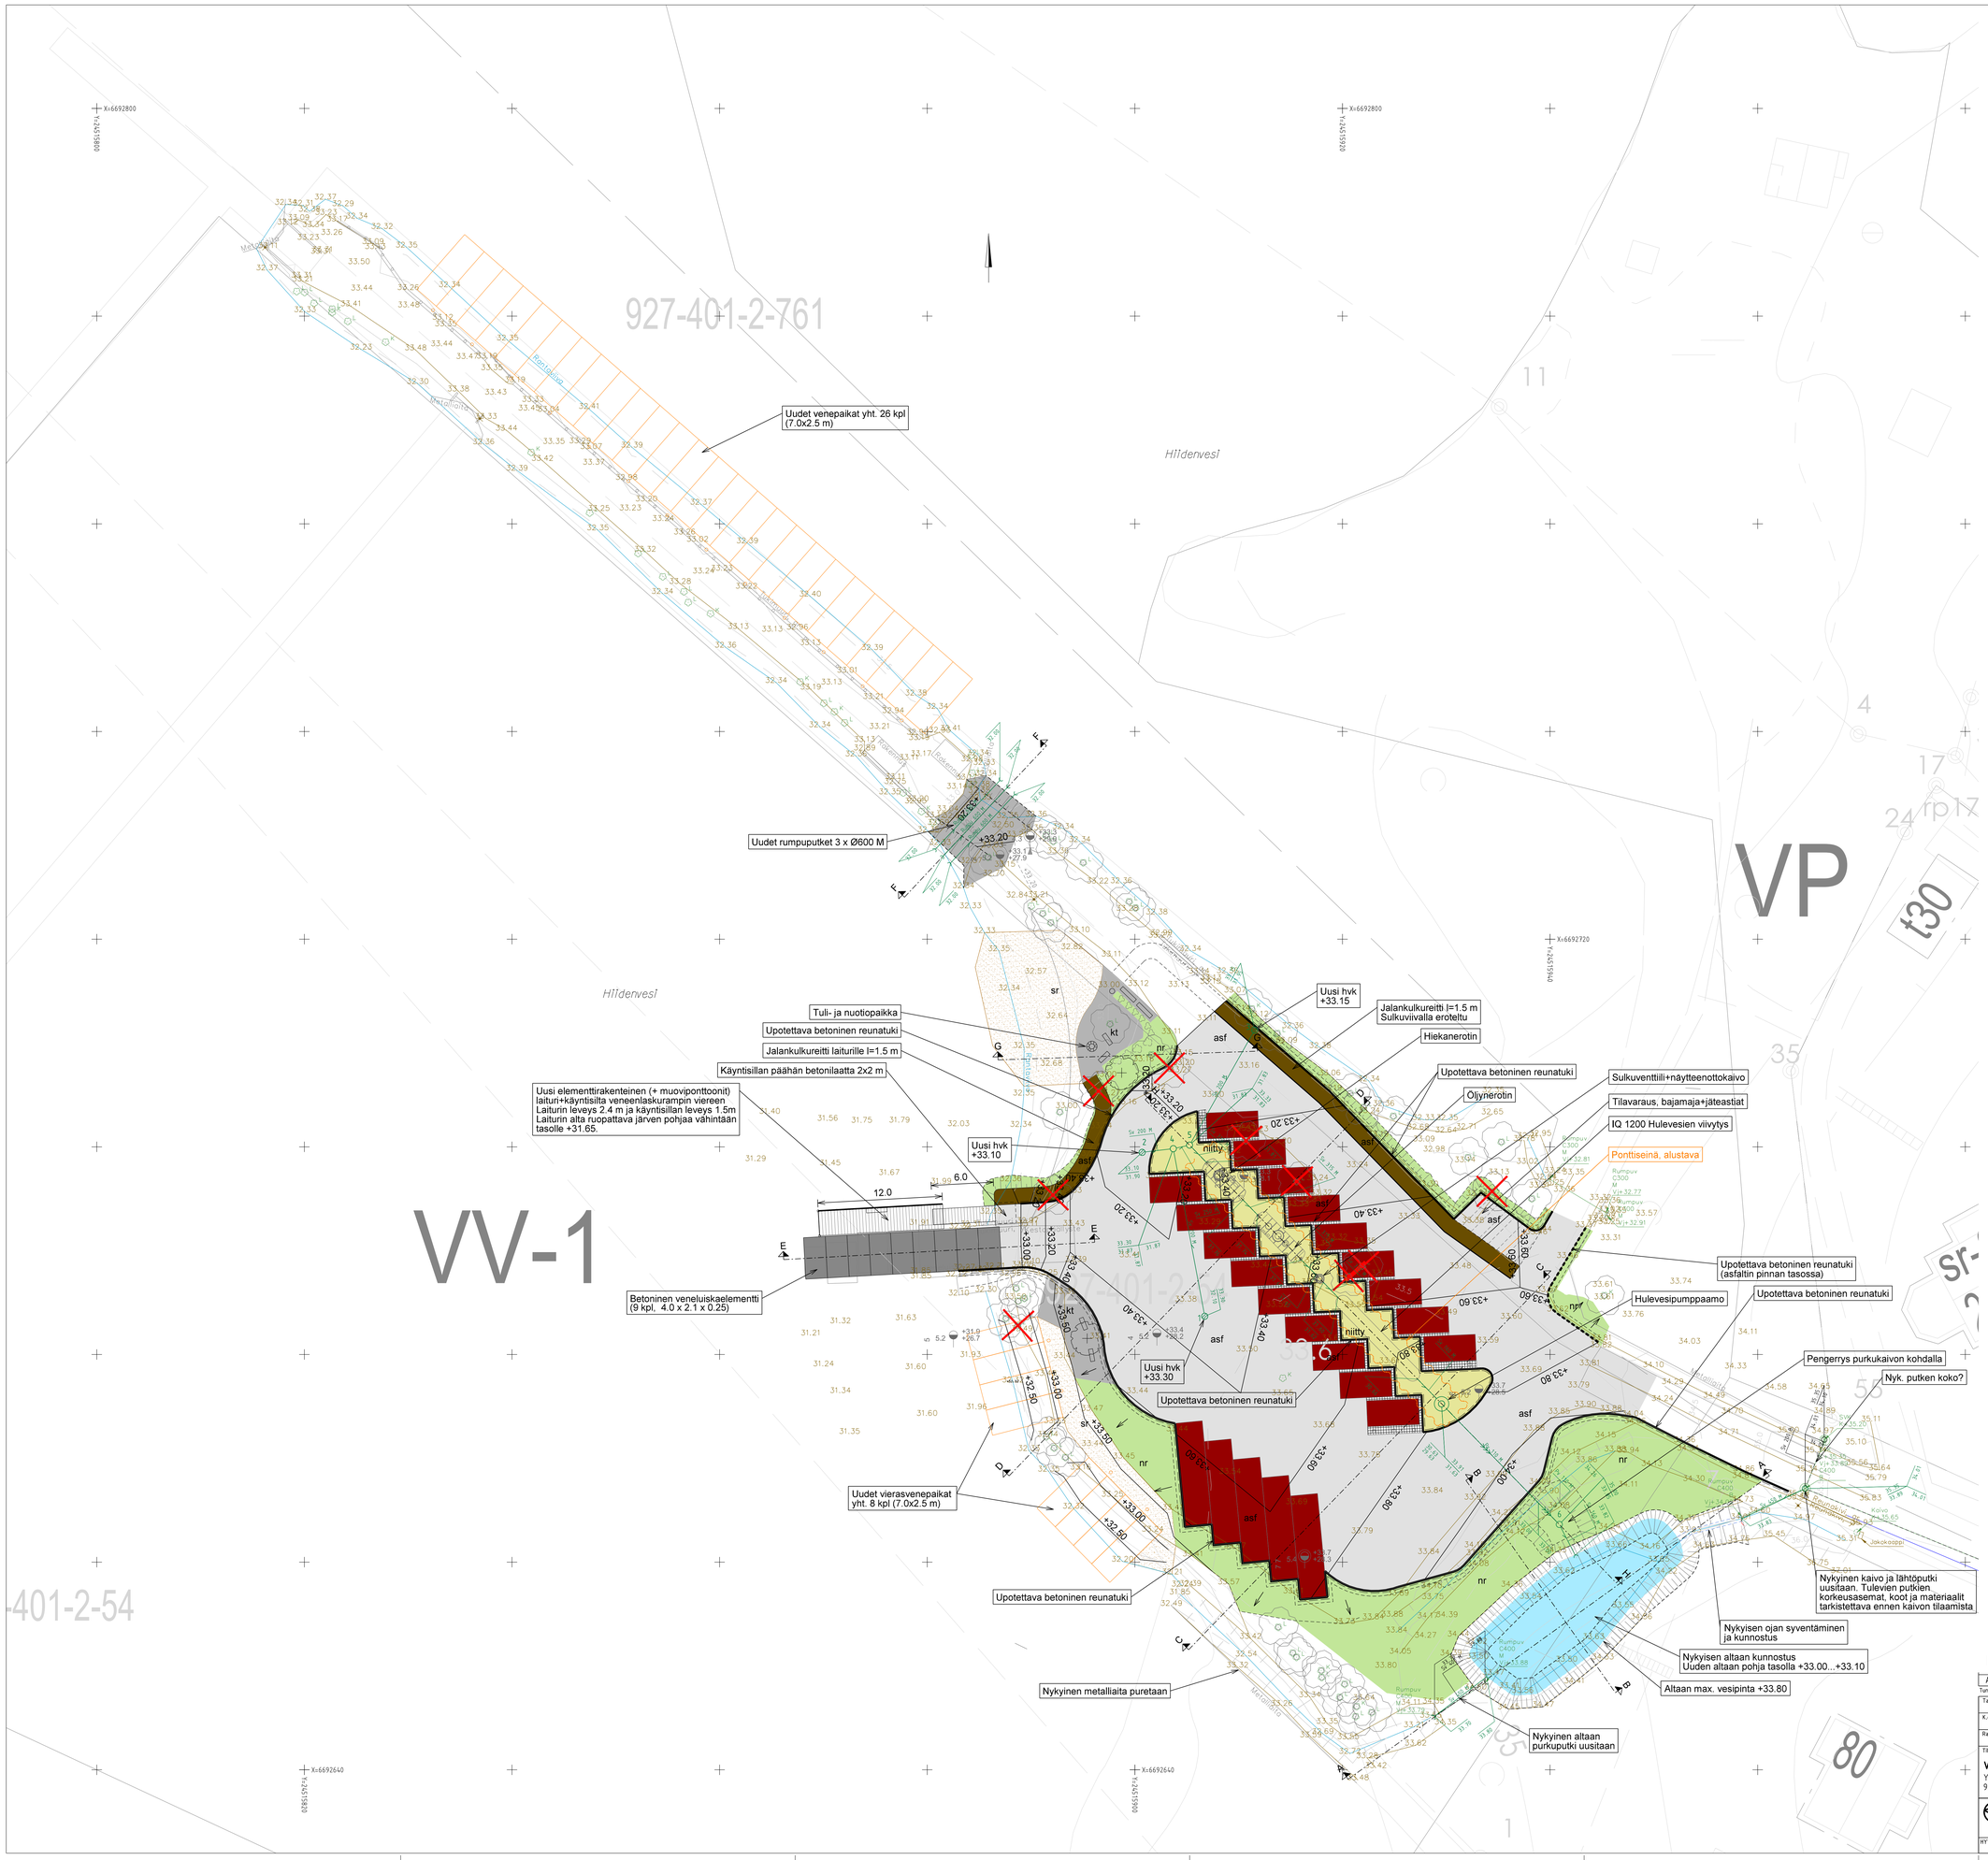

Käytetyt koord. ja korkeusjärjestelmät; GK24, N2000

A					
Tunn.	Lukum.	Muutos		Nimim.	Päiväys

Tark.		Pvm.	Hyv. / Pvm.
K.osa/kylä	Korttel/Tila	Tontti/Rak.nro	Viranomaisen arkistointimerkintöjä varten
Rakennustolmenpide			Piirustuslaji / Juoks.nro

Tilaaja, suunnittelukohteen nimi ja osoite
VIHDIN KUNTA
YLEISEN ALUEEN SUUNNITELMA
9757 NUMMELAN VENERANNAN SANEERAUS

Piirustuksen sisältö: ASEMAPIIRUSTUS, PINNANTASAUS JA KUIVATUS
Mittakaava: 1:200

AFRY
Yhtiönjohtajantie 13, 70500 KUOPIO
Puh. 010 33 11

Suun. JT
Piirt. JT
Pvm. 21.2.2025
HYV. TARK.

Työn ja piirustuksen n:o: 101021064-020-20
Muutos