


ASFALTOITAVA LIIKENNEALUE	
Päällysrakenne	n. 1800 mm
Ab 22/120	50
KaM #0...32	400
Nykyiset rakennekerrokset	n. 1350

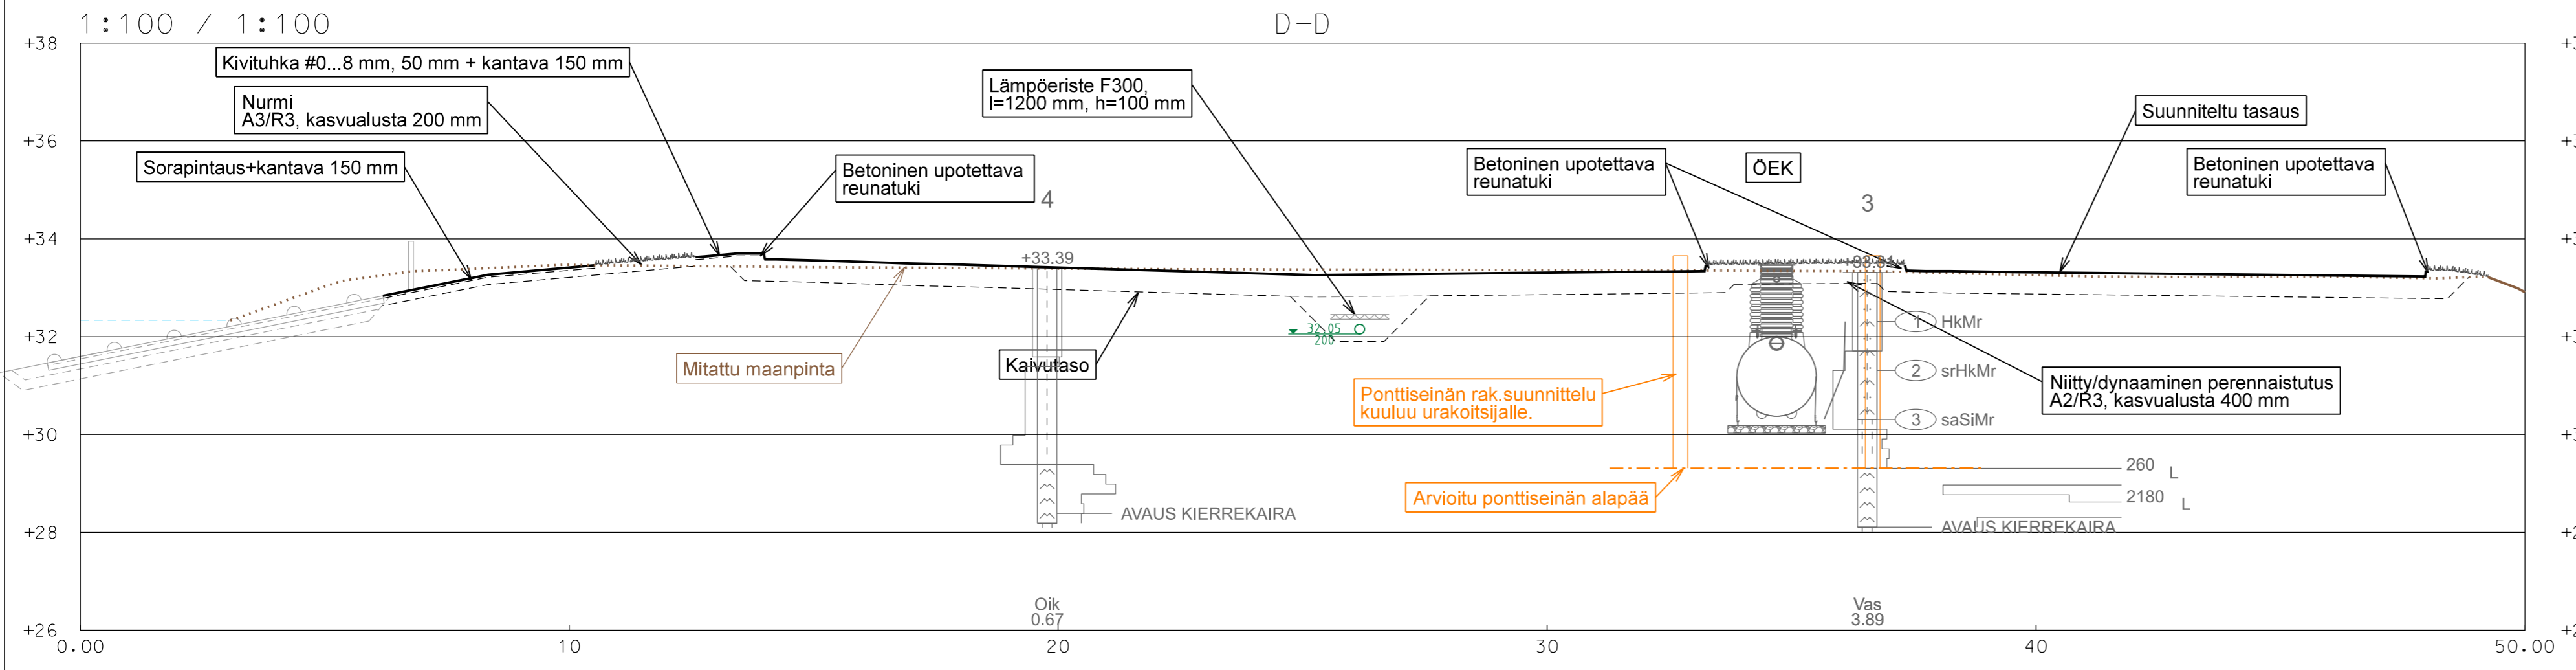

Käytetyt koord. ja korkeusjärjestelmät; GK24, N2000

Tunn.	Lukum.	Muutos	Nimim.	Päiväys
Tark.	Pvm.	Hyv.	Pvm.	
K.osa/kylä		Kortteli/Tila		Tontti/Rek.nro
Rakennustoimenpide			Viranomaisen arkistointimerkintöjä varten	
Tilaja, suunnittelukohteen nimi ja osoite			Piiirustuslaji	
VIHDIN KUNTA YLEISEN ALUEEN SUUNNITELMA 9757 NUMMELAN VENERANNAN SANEERAUS			Piirustuksen sisältö LEIKKAUKSET C-C JA D-D	
Mittakaavat 1:100/100			Työn ja piirustuksen n:o 101021064-020-201	
Suun. JT Piirt. JT Pvm. 21.2.2025			Muutos	
HYV. TARK.				