


ASFALTOITAVA LIIKENNEALUE	
Päälysrakenne	n. 1800 mm
Ab 22/120	50
KaM #0...32	400
Nykyiset rakennekerrokset	n. 1350

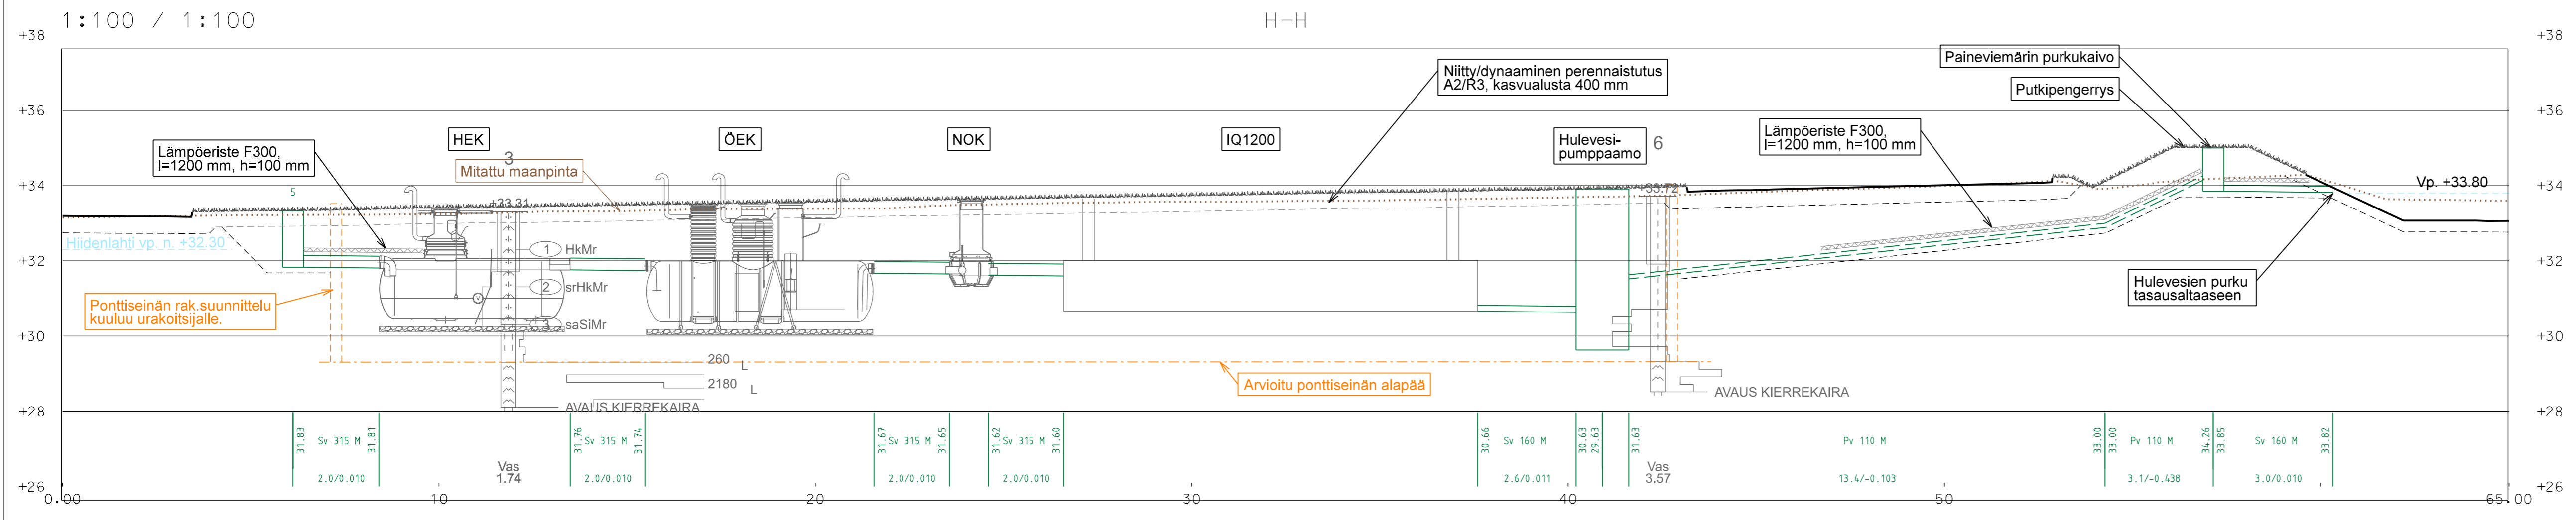

Käytetyt koord. ja korkeusjärjestelmät; GK24, N2000

A					
Tunn.	Lukum.	Muutos	Nimim. Päiväys		
Tark.	Pvm.	Hyv.	Pvm.		
K.osa/kylä	Kortteli/Tila	Tontti/Rek.nro	Viranomaisen arkistointimerkintöjä varten		
Rakennustoimenpide		Piirustuslaji	Juoks.nro		
Tilaaaja, suunnittelukohteen nimi ja osoite		Piirustuksen sisältö	Mittakaavat		
VIHDIN KUNTA YLEISEN ALUEEN SUUNNITELMA 9757 NUMMELAN VENERANNAN SANEERAUS		LEIKKAUKSET G-G JA H-H	1:100/100		
AFRY Itkonniemenkatu 13, 70500 KUOPIO Puh. 010 33 11		Suun. JT Piirt. JT Pvm. 21.2.2025	Työn ja piirustuksen n:o		Muutos
HYV. TARK.		101021064-020-203			