



Kirkkoniemien virkistysreitit varrelta poistetaan vaaralliset puut. Puiden rungot ja oksat jätetään alueelle lahoppuiksi, osa pystypökkelöiksi ja osa maarungoiksi. Lisätään polun varrelle linnun- ja lepakonpönttöjä ja hyönteishotelleja.


Näköalapaikka Rannasta harvennetaan vesakkoa rannan tuntumasta vain näköalapaikan kohdalta ja lisätään penkki sekä roska-astia

Näköalapaikka Rannasta vähennetään ruohovartista kasvillisuutta, lisätään penkki

Esimerkkejä puiston kalusteista ja varusteista.



Seniори puistonpenkki

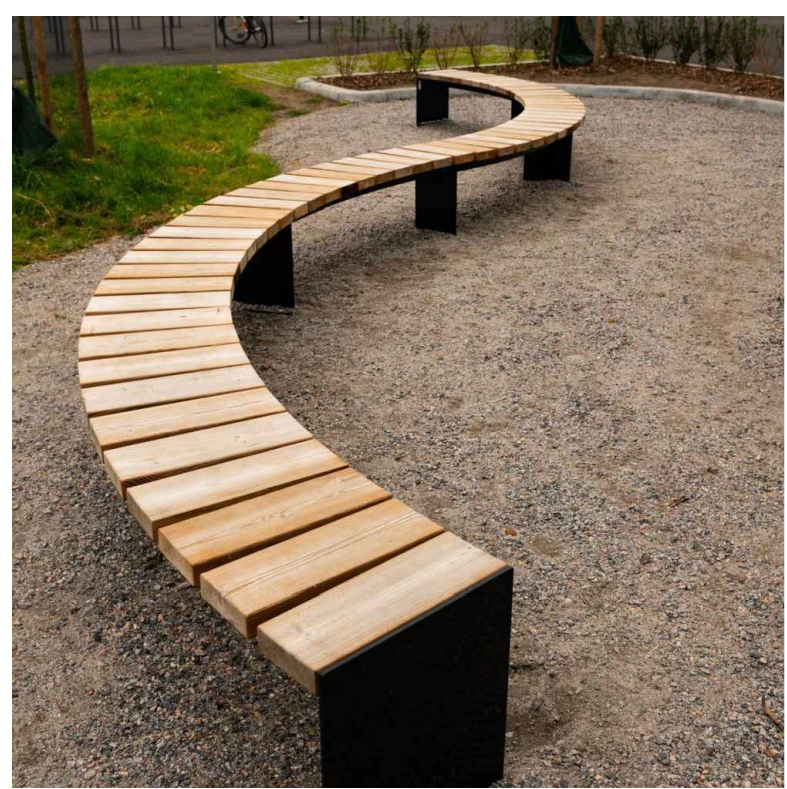

S-penkki



Lajitteluroska-astiat




Roska-astia

Linnun- ja lepakon pöntöt sekä hyönteishotelli



Esimerkkejä aktiviteettiradan varrelta löytyvistä aktiviteeteistä, laitteista ja välineistä.


Asfalttimaalaukset

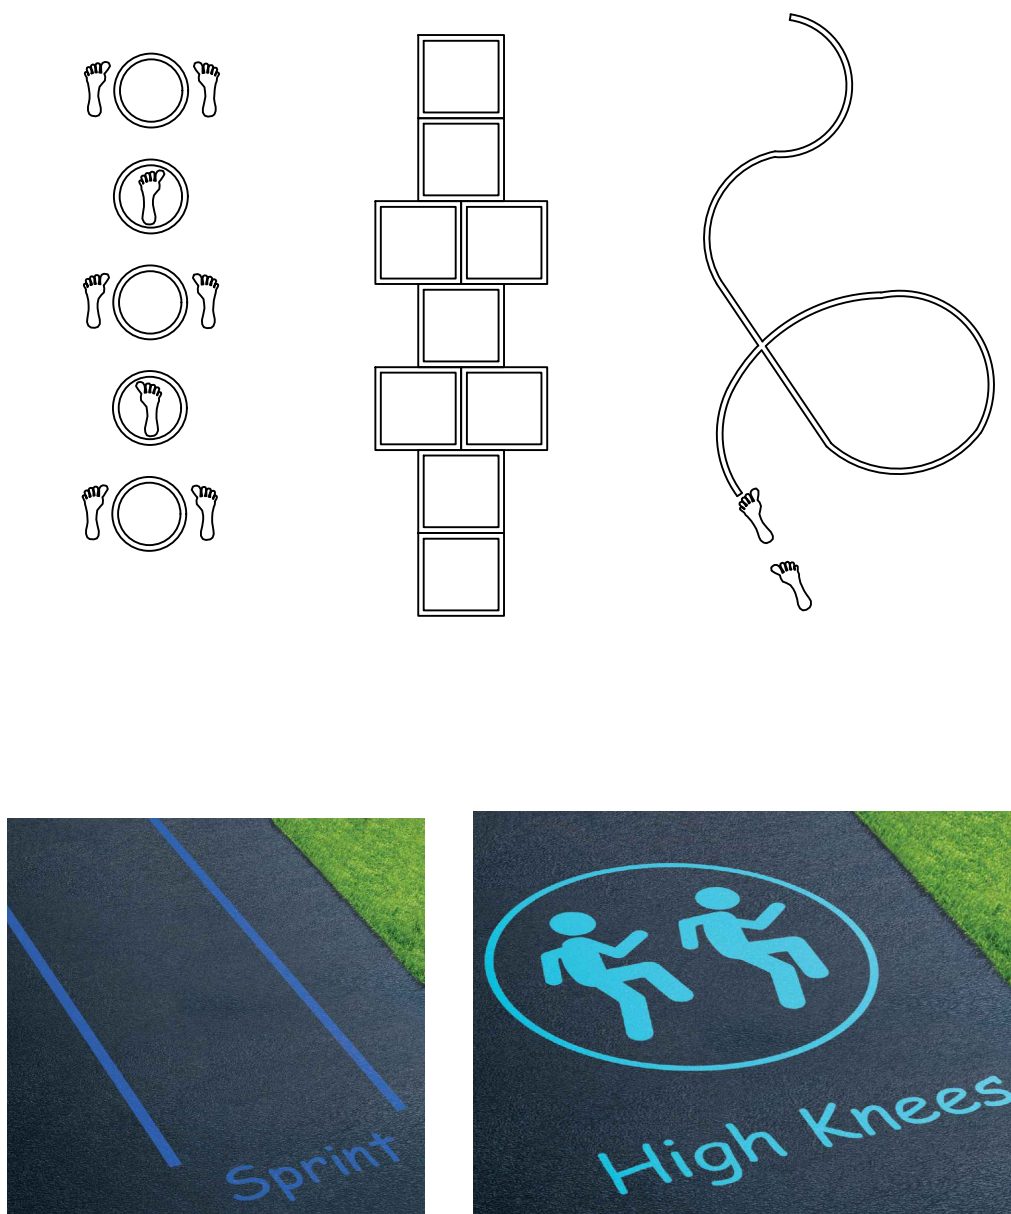

Tasapainoilulaitteet



Ulkoliikuntavälineet

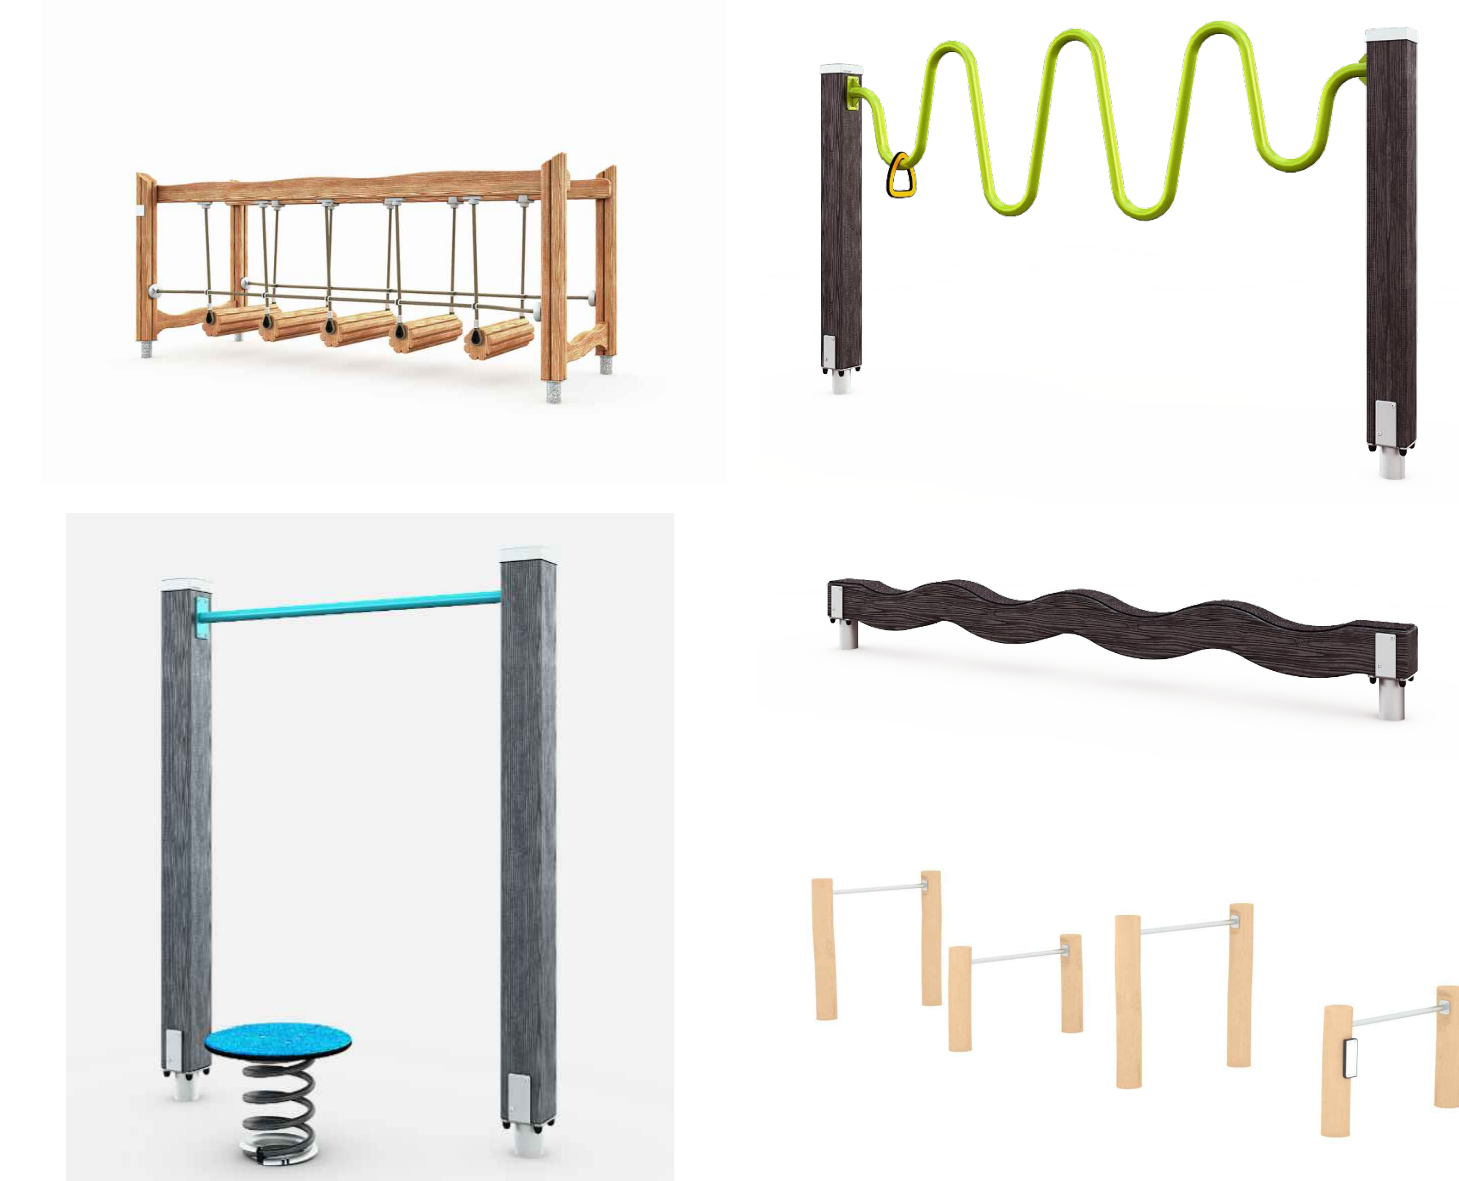

MERKINTÖJEN SELITYKSET

- Suunnittelualan raja
- Oleva metsä
- Nykyinen lehti-/havupuu
- Nykyinen yksittäispensas
- Nykyinen pensasistutus
- Nykyinen niittykasvillisuus
- Nykyinen vesikasvillisuuden läimähdin esiintymäalue
- Kasvivieräkkeiden läimähdin esiintymäalue. Poisto toteutetaan erillisellä harvituksella.
- Nykyinen liikuntapaikka
- Asfaltti, ajoraj
- Asfaltti, jalkapallo
- Nykyinen betonikiveys/ kientäkievyys
- Uusi betonikiveys/ kientäkievyys / graniittirupukiveys
- Hulevesiuoman sakkapainanne, jonka pohja on kientäkievety
- Metsäalue, jonka puuston hoitoon luonnon- tai maisemanhoidon kannalta tarpeellista toimintaa. Alueen maisemanhoidon tavoitteet ovat: suoda näkyvyyttä Kirkkoniemien virkistysreitille ja Kappalaisenpuistoon, Kirkkojärvelle, sekä varustaa näköalapaikkojen ympäristöstä näkyviä rajoja puustolla.
- Istutettava havupuu/ lehtipuu/ kukkiva lehtipuu
- Pensasistutus
- Köynnöistutus
- Uusi niittyistutus
- Nykyinen nurmialue
- Uusi kantava nurmialue
- Kosteikko-/ hulevesikasvillisuus
- Penninkasvillisuus
- Nykyinen rantalavikka
- Vanha peltilavikka/ uusi peltilavikka
- Kivulavikka
- Murske
- Kuorikate
- Uuden hulevesiuoman reunat ja virtausuoli
- Poistettavat puupöydät
- Uusi luiska
- Nykyinen syväkierroskasa-astia
- Poistettava puu/ pensas, sijainti tarkennettava
- Vene
- Nykyinen rakennus tai rakennus
- Uusi rakennus
- Uusi puistonpenkki, selkänajoinen ja käsitelty
- Uusi S-puistonpenkki, selkänajoinen
- Pöytäluulle varattu tila
- Uusi roska-astia/ kiertelurossa-astiat
- Maalohjaukko
- Aktiviteettirata, jonka varrella on leikkim, lausapöytä ja kuntoliikunnan suunnatut aktiviteetit ja välineet käytettäväksi "vauvasta vanhin"
- Aktiviteettiradan aktiviteettipiste
- Uusi katuvalaisin varrella / varreton
- Valaisinvalvonta nykyiseen pylväseen
- Uusi pollarivalaisin
- Uusi hulevesirumpu
- Palkkita tai lähtöaluetta kaivettuja maaväijä/ leikkareita