
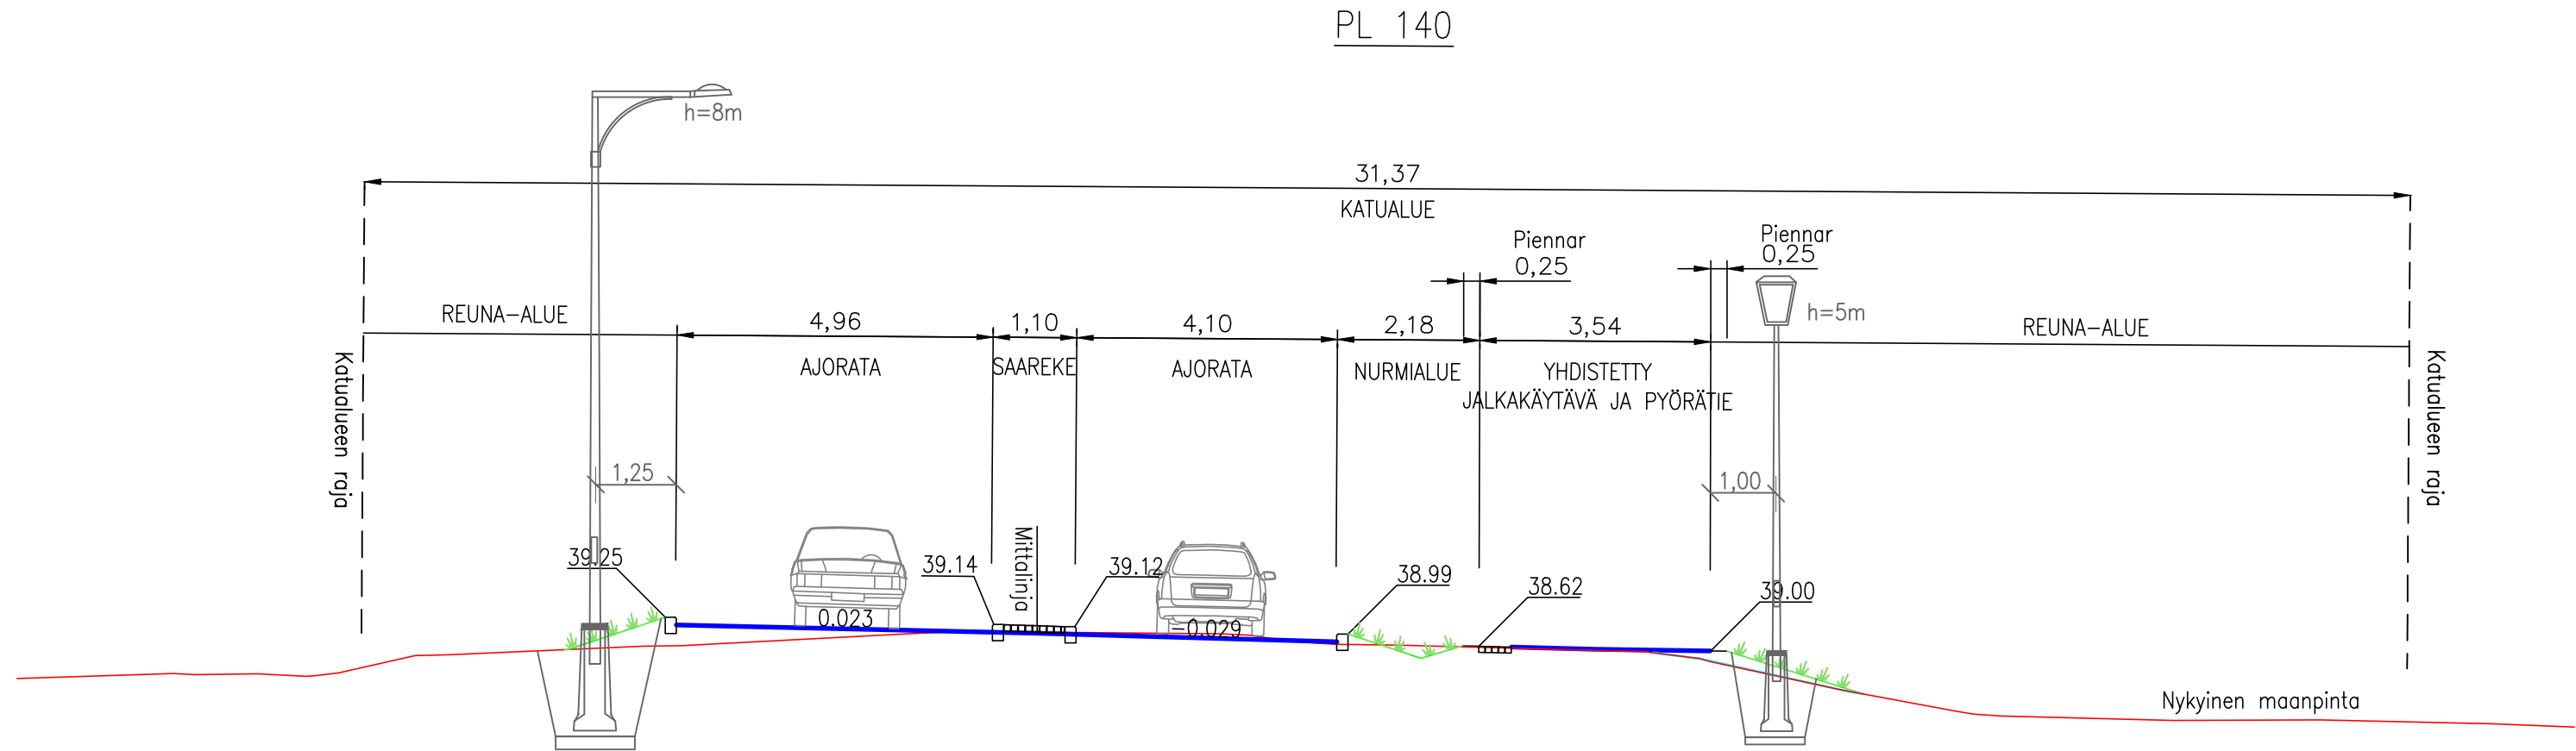


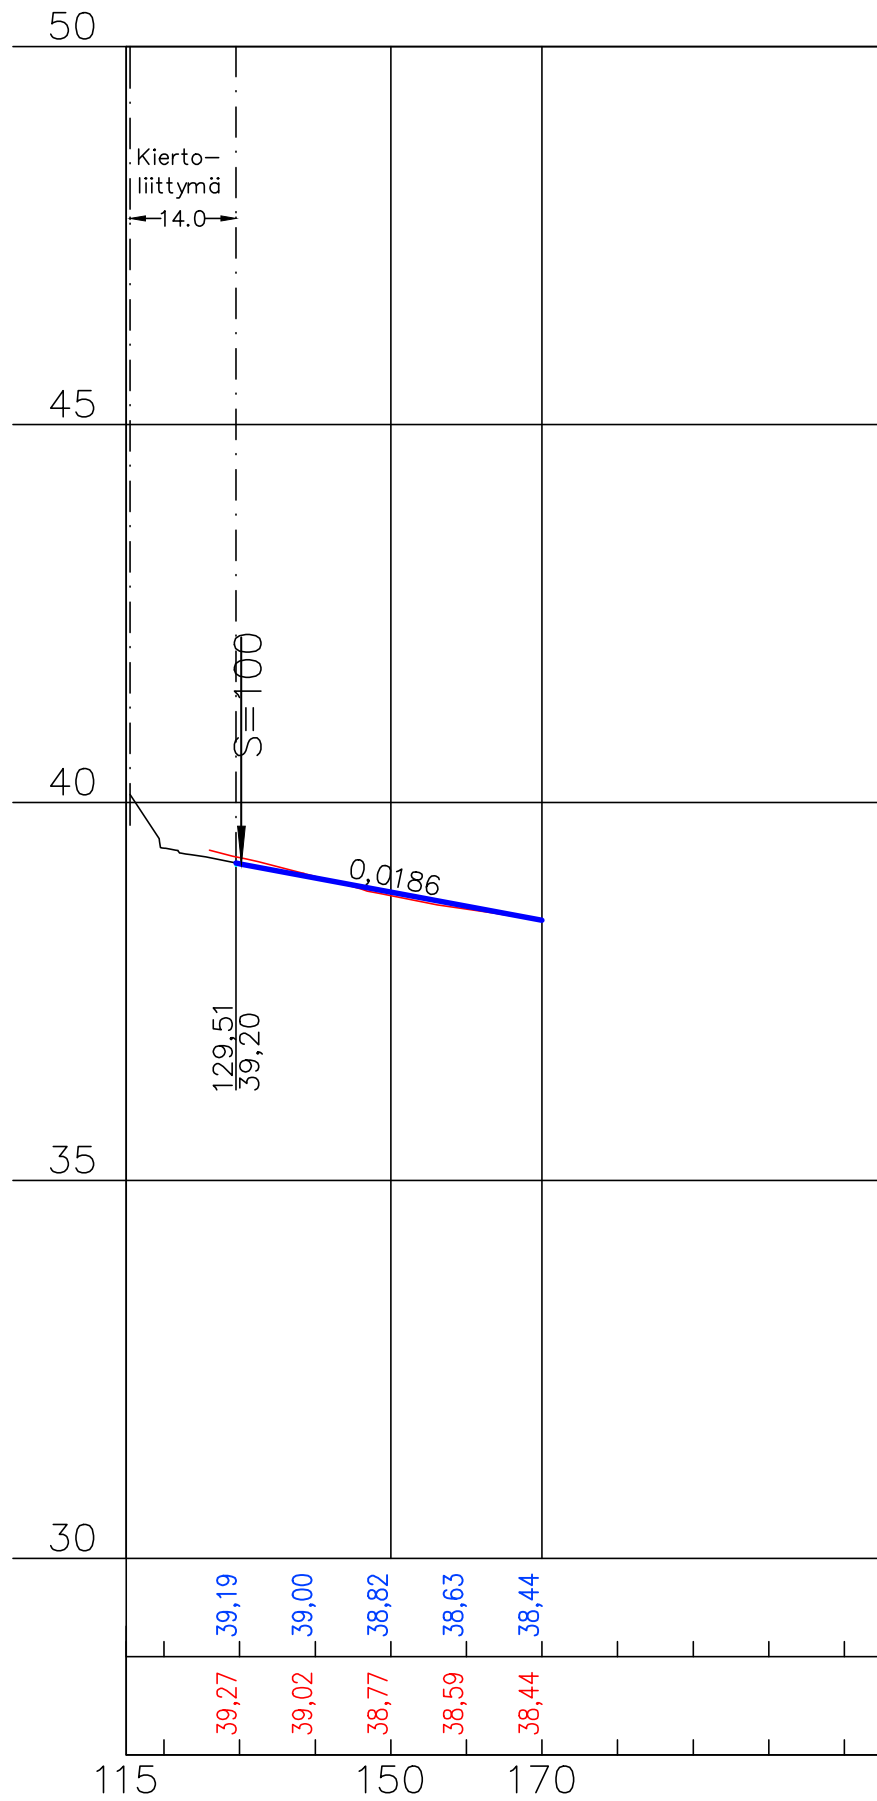

Rev:	
Nähtävillä / Kyla	ETRS-GK24 / N2000
Kohteen nimi:	Kaupunginosatunnus: Nummela
Niuhalanraitin liittymäsaneeraus Pituusleikkaus ja tyyppipoikkileikkaus, Niuhalanraitti itä	Hyväksymispäivä:
Suunnitelmalaji: Katusuunnitelma	Suunnittelija: AFRY T. Salmentausta M. Harjula
VIHDIN KUNTA	Mittakaava: 1:1000/1:100, 1:100
Suunnitelman päivämäärä ja hyväksyjä: 21.3.2025	Piirustusnumero: 2
Tekninen johtaja Ville Könönen	