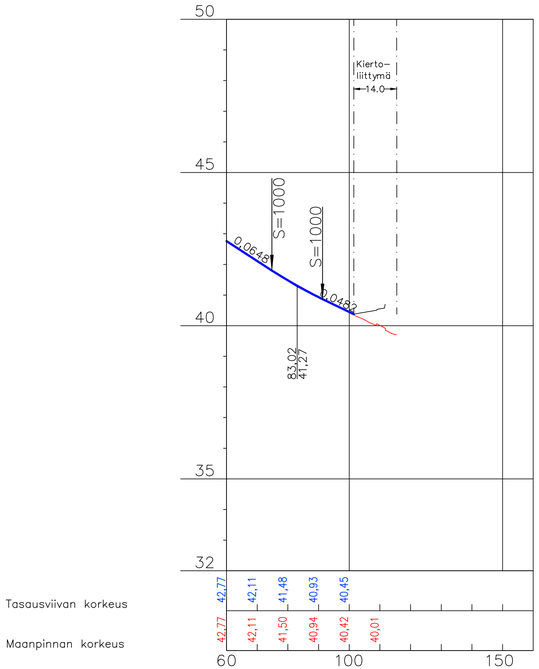

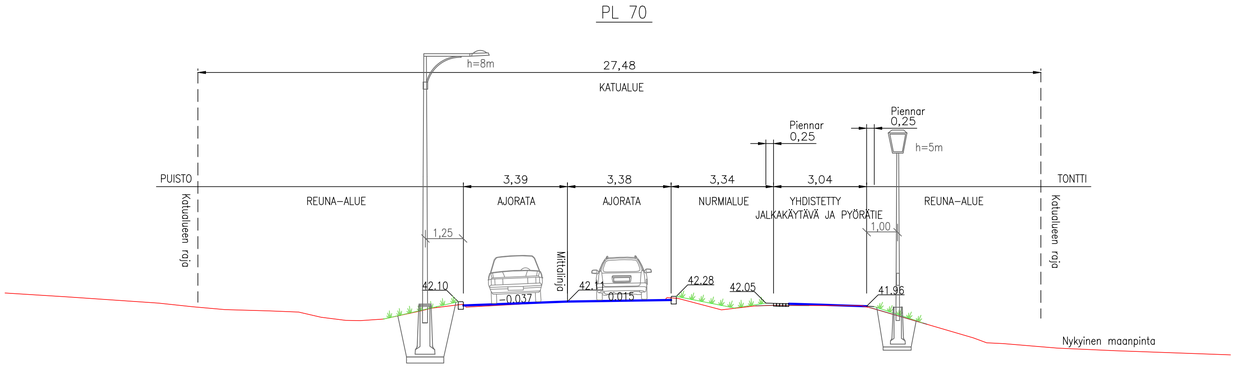

Rev:	
Nähtävillä / Kyla	ETRS-GK24 / N2000
Kohteen nimi: Niuhalanraitin liittymäsaneeraus Pituusleikkaus ja tyyppipoikkileikkaus, Niuhalanraitti länsi	Kaupunginosatunnus: Nummelan piste Hyväksymispäivä:
Suunnitelmalaji: Katusuunnitelma	Suunnittelija: AFRY T.Salmentausta M. Harjula Mittakaava: 1:1000/1:100, 1:100
VIHDIN KUNTA Suunnitelman päiväämäärä ja hyväksyjä: 21.3.2025 Tekninen johtaja Ville Könönen	Piirustusnumero: 3