
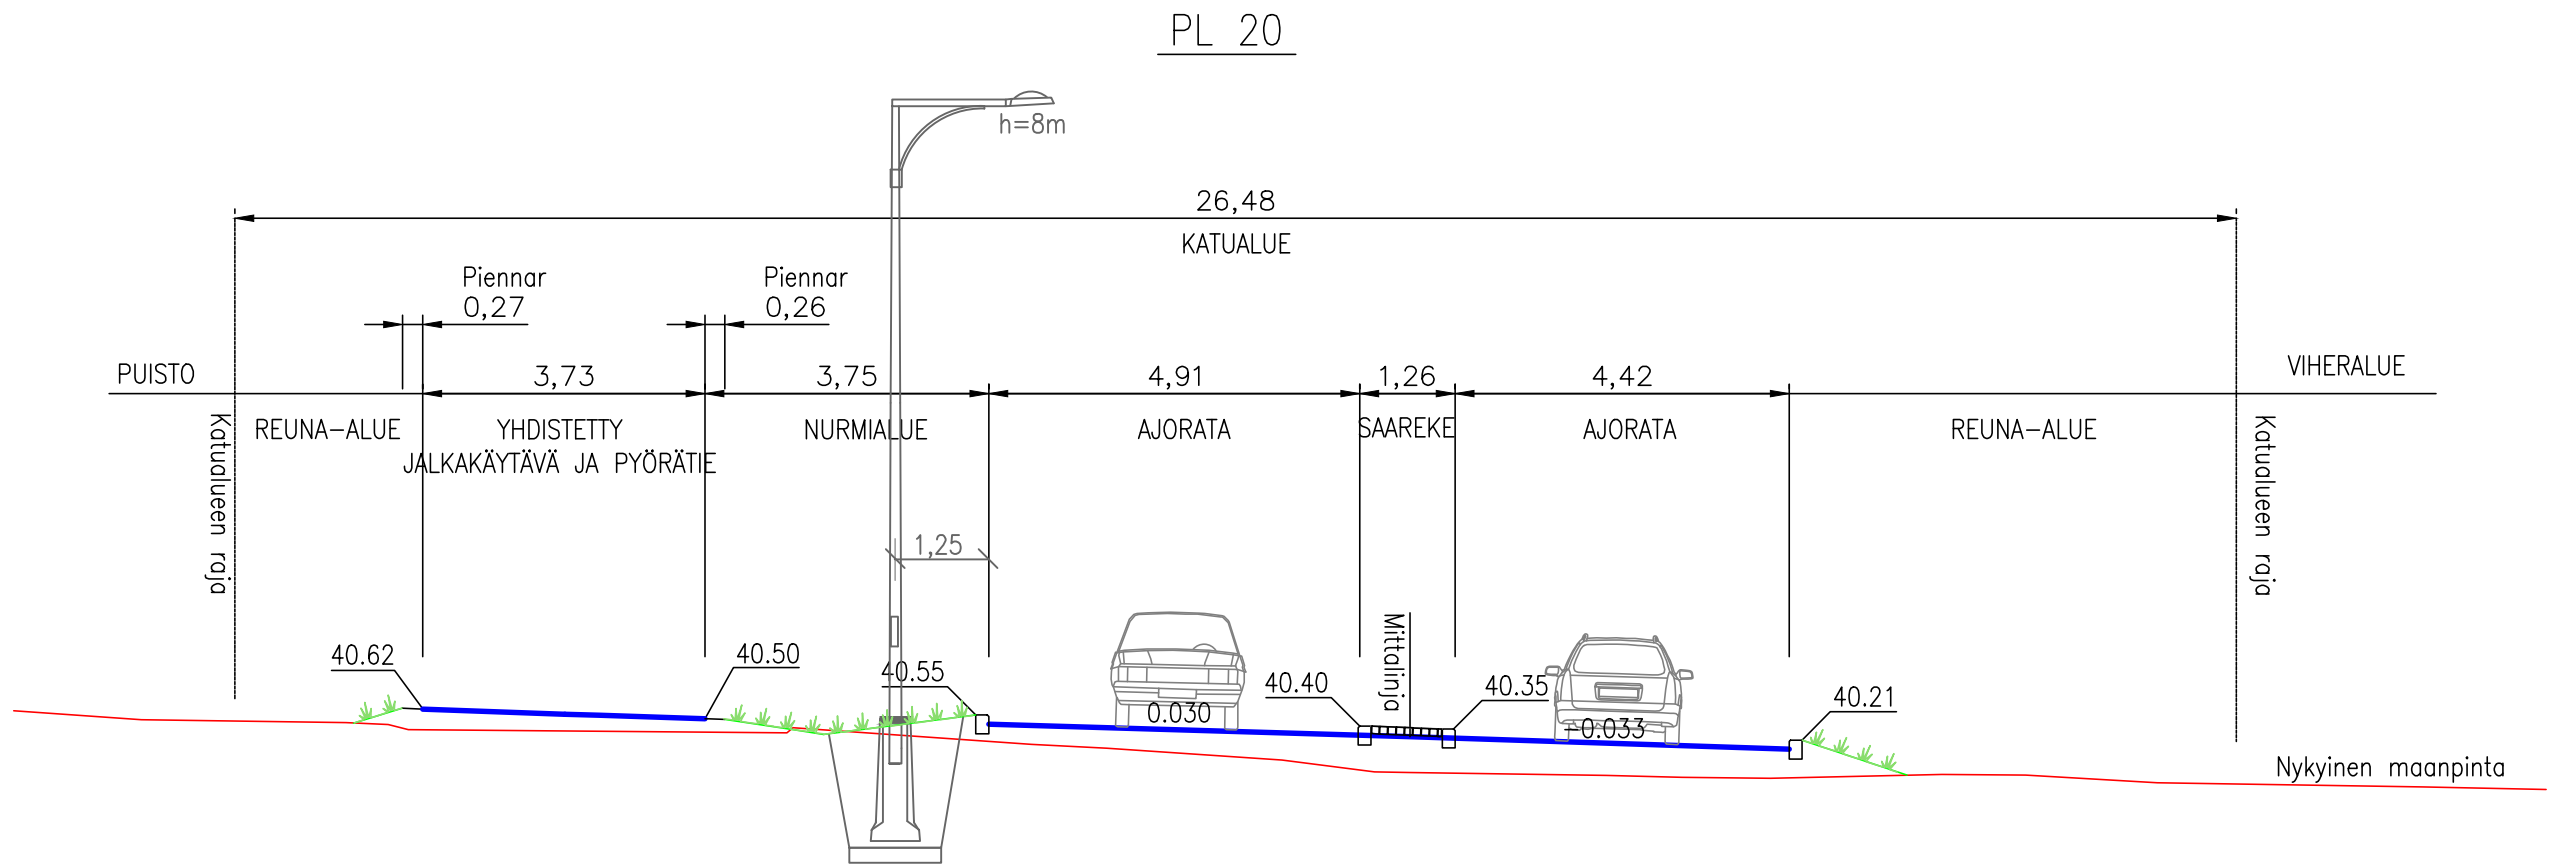


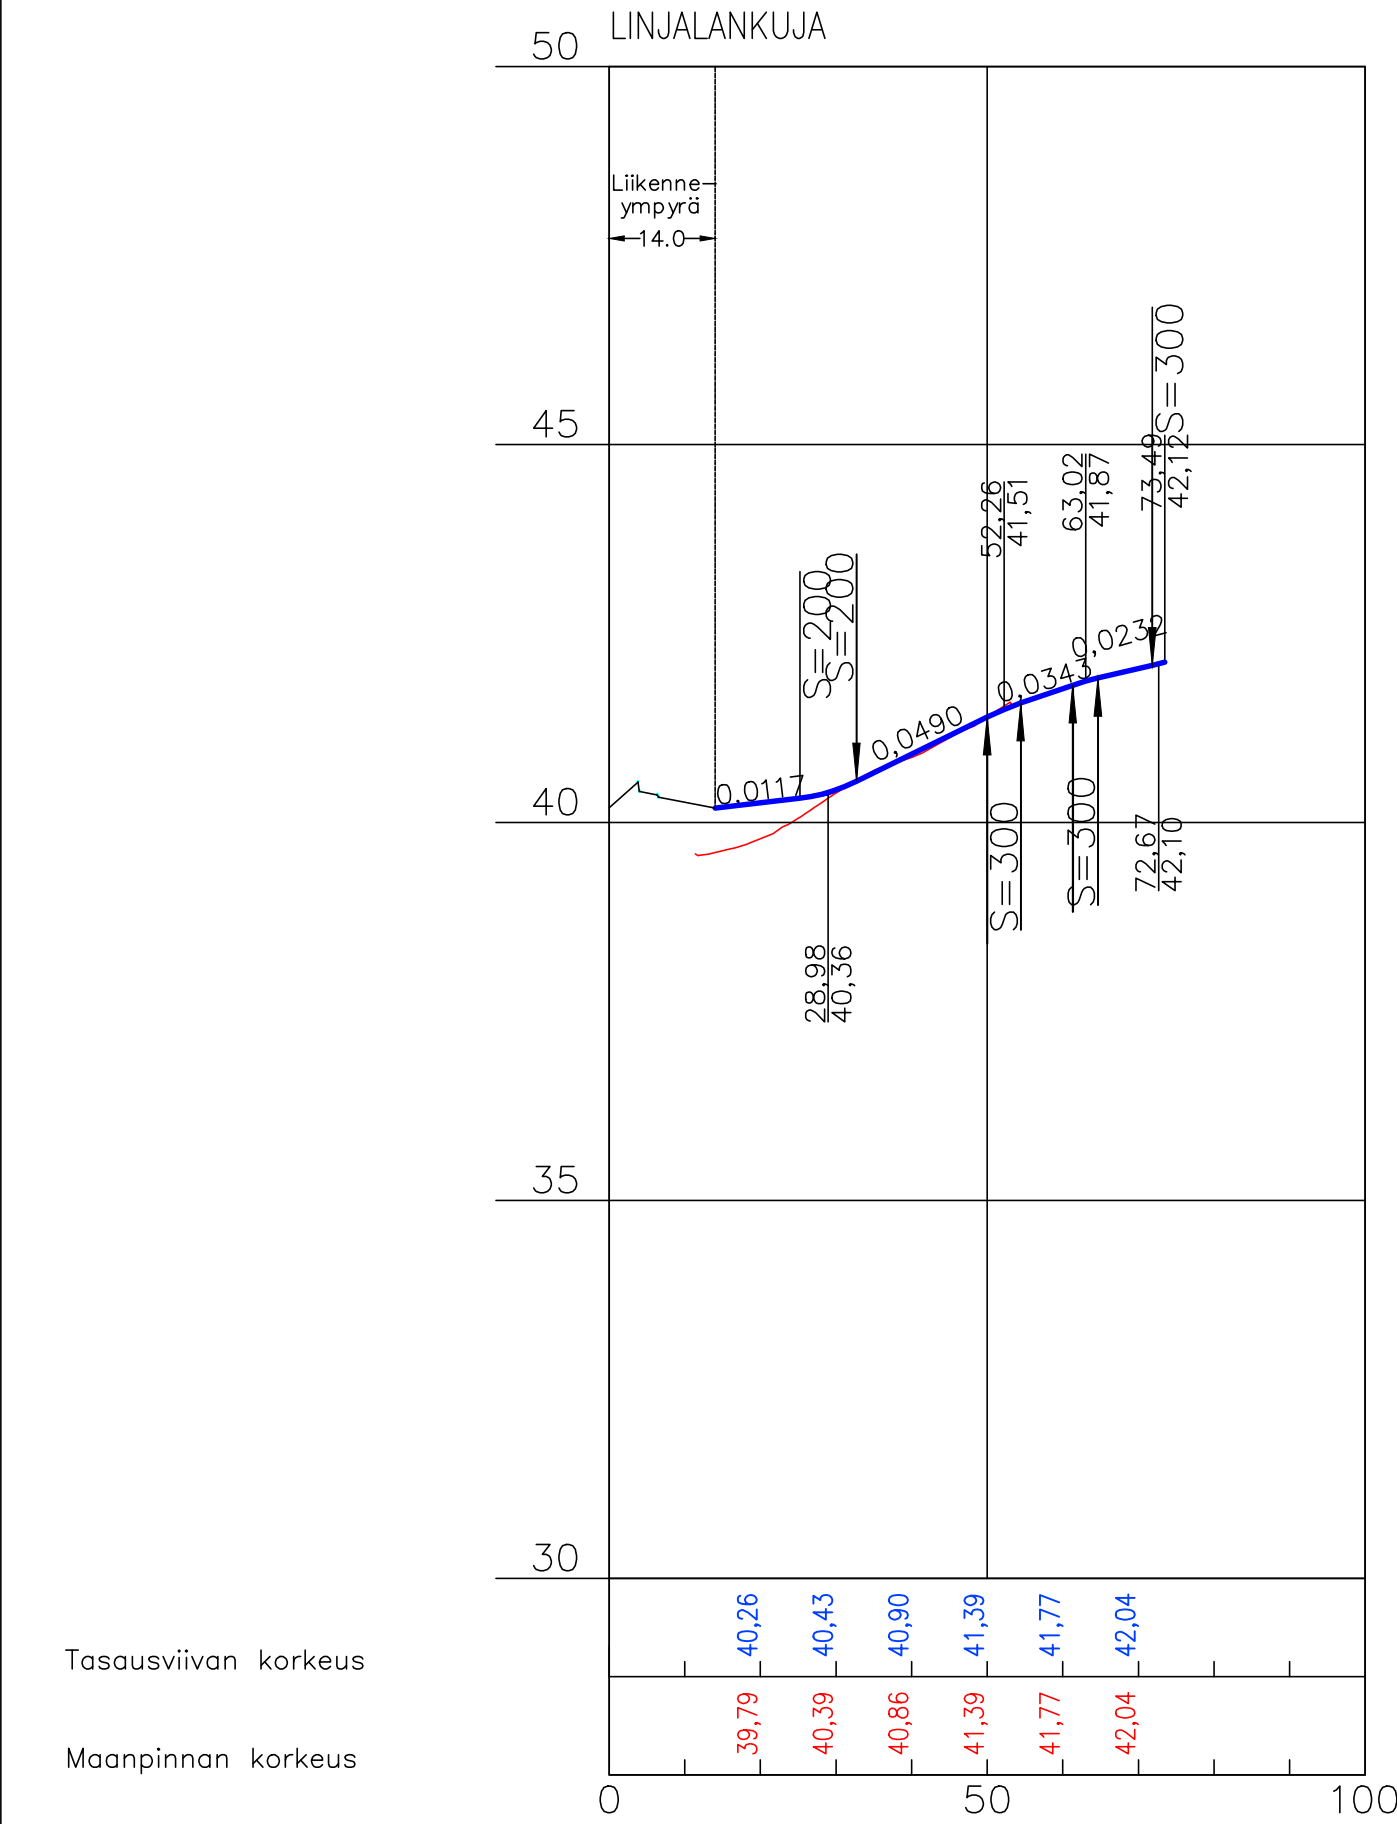

Rev:			
Nähtävillä / Kyla		ETRS-GK24 / N2000	
Kohteen nimi:		Kaupunginosatunnus: Nummela	
Niuhalanraitin liittymäsaneeraus Pituusleikkaus ja tyyppipoikkileikkaus, Linjalankuja		Hyväksymispäivä:	
Suunnittelmalaji: Katusuunnitelma		Mittakaava: 1:1000/1:100, 1:100	
VIHDIN KUNTA		Piirustusnumero: 5	
Suunnitelman päivämäärä ja hyväksyjä: 21.3.2025		Tekninen johtaja Ville Könönen	