


KIERTOLIITTYMÄ A-A

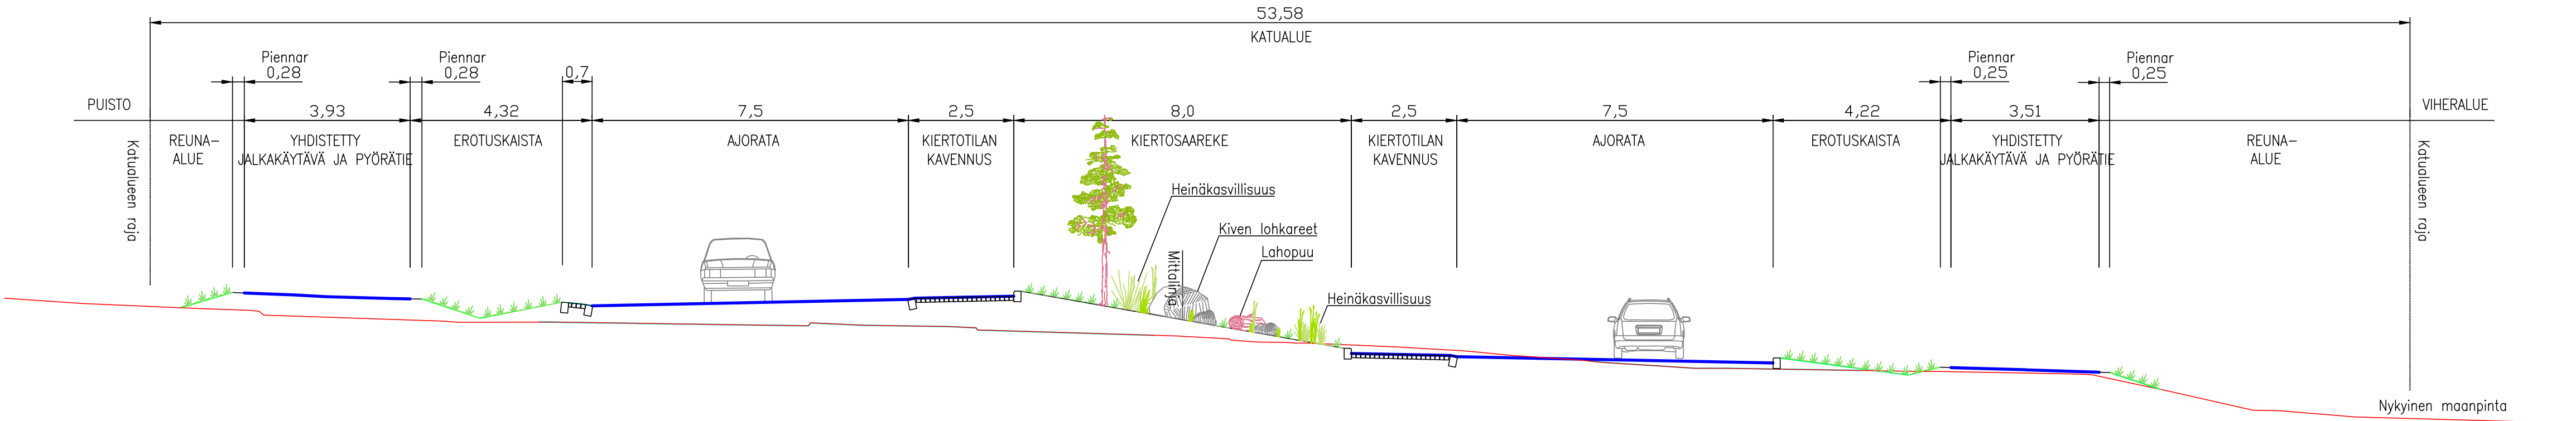

Rev:	
Nähtävillä / Kyla	ETRS-GK24 / N2000
Kohteen nimi:	Kaupunginosatunnus: Nummelan piste
Niuhalanraitin liittymäsaneeraus Tyypipoikkileikkaus, kiertoliittymä	Hyväksymispäivä:
Suunnittelija:	Mittakaava:
T. Salmentausta M. Harjula	1:1000/1:100, 1:100
VIHDIN KUNTA	Piirustusnumero: 6
Suunnitelman päivämäärä ja hyväksyminen:	Tekninen johtaja Ville Könönen
21.3.2025	