
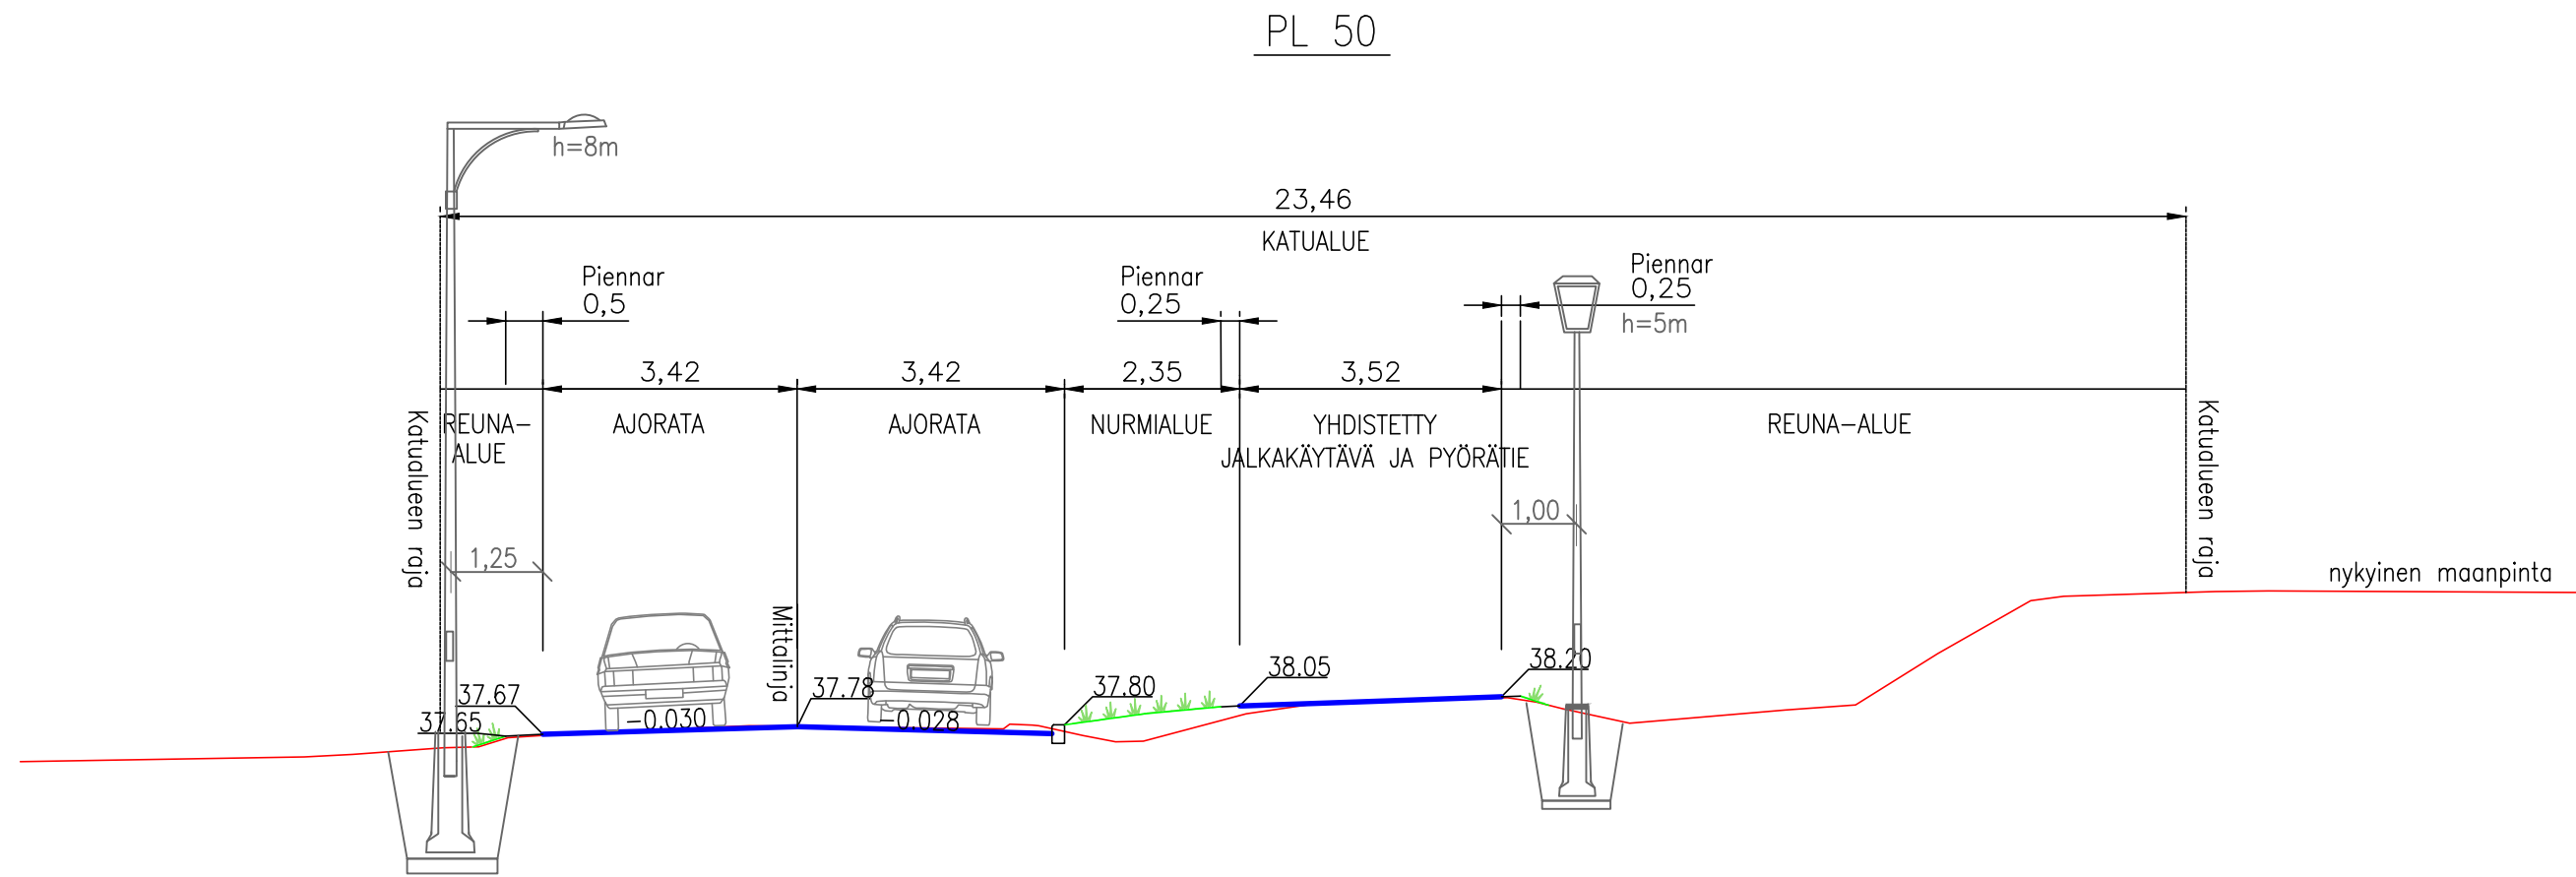


Tasausviivan korkeus

Maanpinnan korkeus

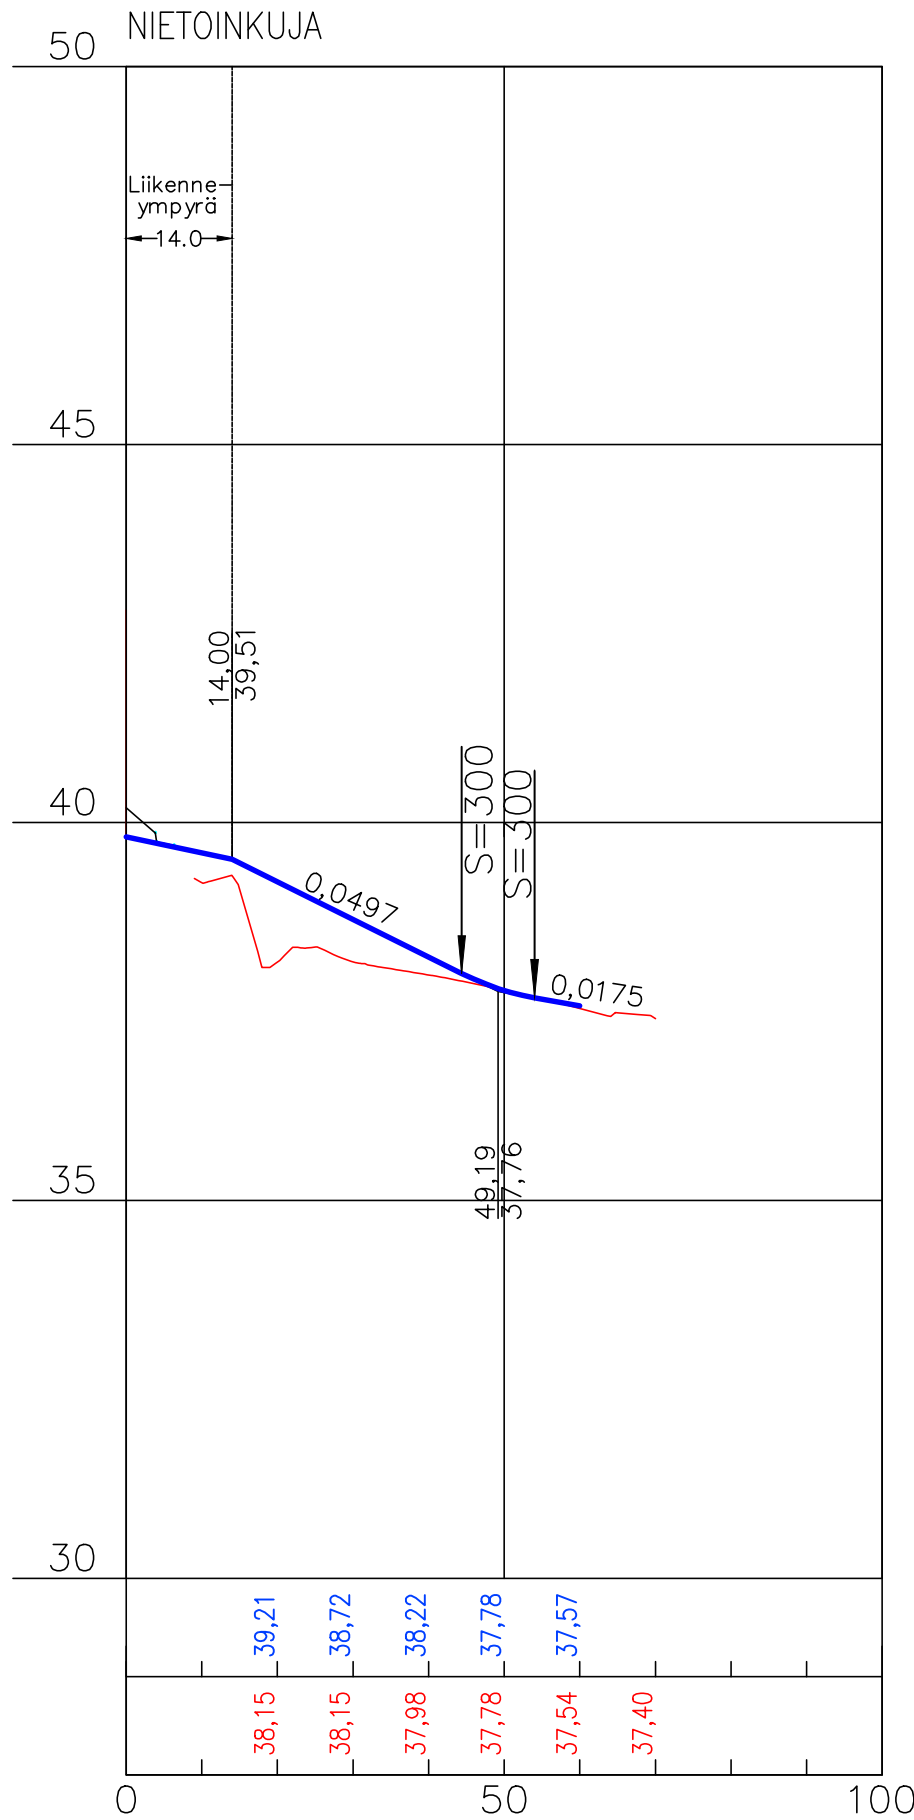

Rev:			
Nähtävillä / Kyla		ETRS-GK24 / N2000	
Kohteen nimi:		Kaupunginosatunnus: Nummelan piste	
Niuhalanraitin liittymäsaneeraus Pituusleikkaus ja tyyppipoikkileikkaus, Nietoinkuja		Hyväksymispäivä:	
		Suunnittelija: T.Salmentausta M. Harjula	Mittakaava: 1:1000/1:100, 1:100
Suunnitelmalaji: Katusuunnitelma		PIIRUSTUSNUMERO: 4	
VIHDIN KUNTA		Tekninen johtaja Ville Könönen	
Suunnitelman päivämäärä ja hyväksyjä: 21.3.2025			