


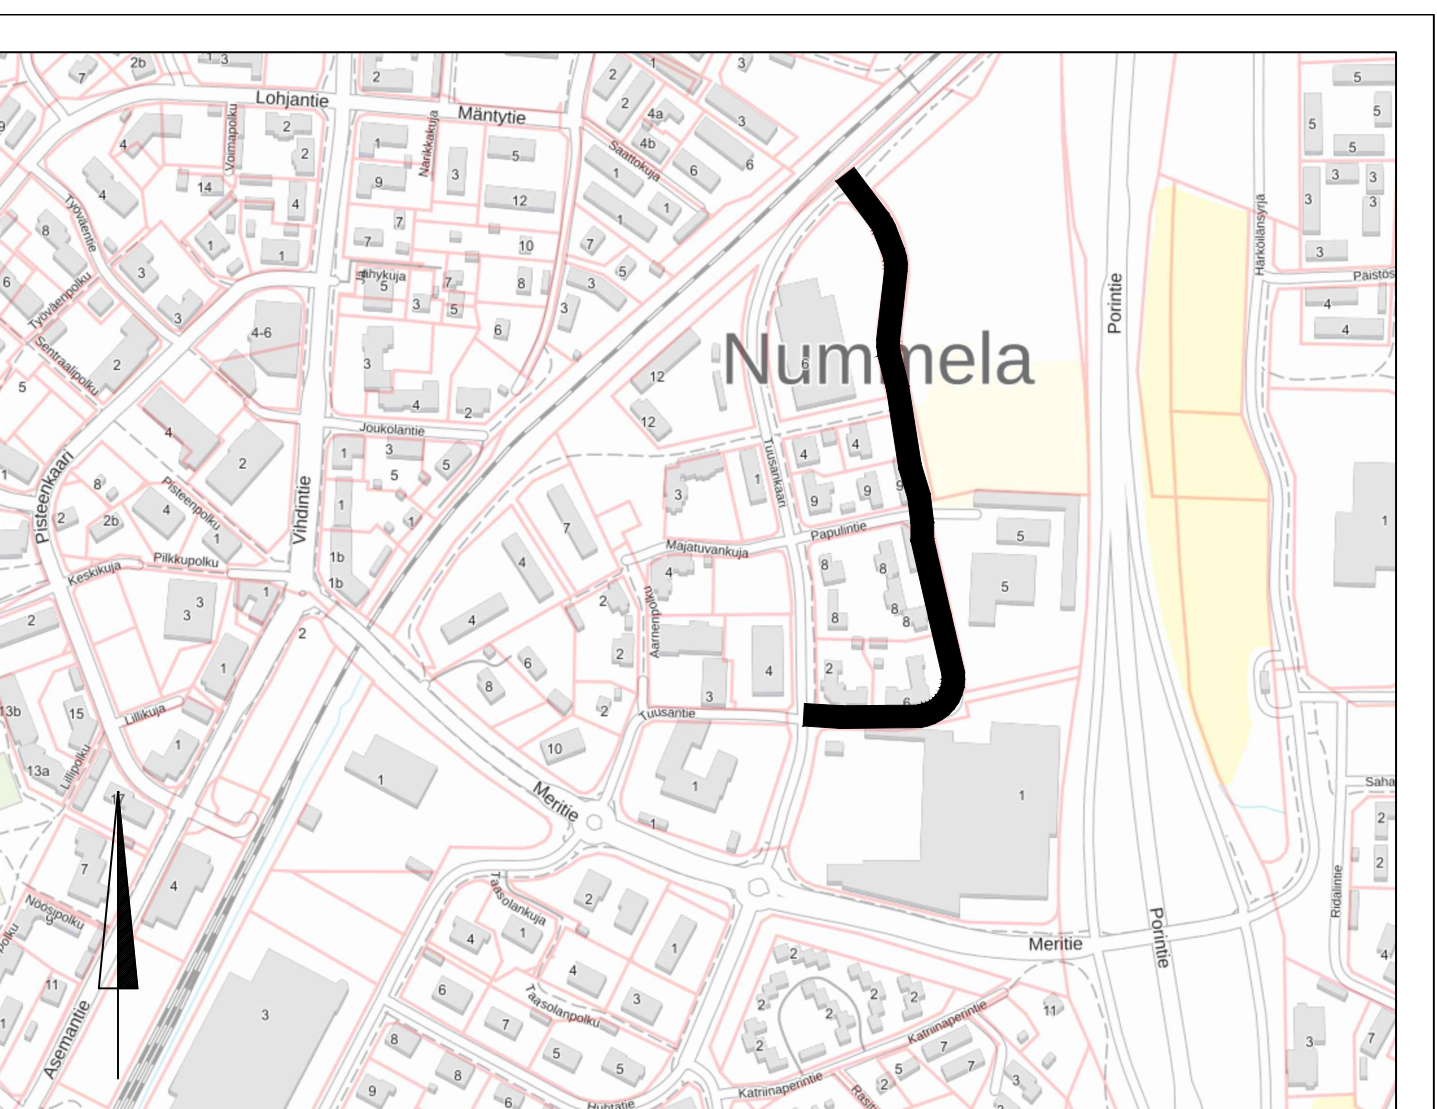

- MERKINNÄT**
- Betonikivi
 - Betonikivi
 - Ajorata, asfaltti Ab 16
 - Yhdistetty pyörätie ja jalkakäytävä, asfaltti Ab 11
 - Nurmi R3 (kaivankohdan ennallistaminen)
 - Havainnepollari (kavennussarekkeessa)
 - Reunakivi, upotettava betoninen näkymä 12 cm
 - Reunakivi, madallettu betoninen näkymä 2 cm
 - Suojatie
 - Hulevesiviemäri
 - Hulevesikaivo
 - Hulevedenlarkastuskaivo
 - Hulevesiviemäri, nykyinen
 - Hulevesikaivo, nykyinen
 - Hulevedenlarkastuskaivo, nykyinen
 - Valaisinpylväs, nykyinen
 - Lehtipuu, nykyinen
 - Pensasrivi tai -aita, nykyinen

REV	PVM	TEKIJÄ	ERITTELY
Koordinaattijärjestelmä ETRS-GK 24, korkeusjärjestelmä N2000			
Kaupunginosa/Kylä		Kortteli/Tila	Tontti/mo
Rakennuksen numero/Rakennusten numerot/Rakennustunnus/Rakennustunnukset		Viranomaisen merkintöjä	
Rakennusluokitus		Piirustustyyli	Juoks.no
PERUSPARANNUS		KATU- JA HULEVESISUUNNITELMA	Juoks.no
Rakennuskohde		Piirustuksen sisältö	Mittakaavat
VIHDIN KUNTA		ASEMAPIIRUSTUS	1:500
PAPULINTIE-KYÖSTINPOLKU KAVENNUKSET JA SUOJATIED		TYYPPIPOIKKILEIKKAUS	1:100
VIHTI		Suunnitteluala, työnnumero ja piirustuksen numero	Muutos
FCG		KTL 0701-P54315 201	Muutos
Microkatu 1, 70210 Kuopio		Tiedosto	
Puh. 010 4090, www.fcg.fi			
Päiväys 19.5.2025		Suunn./Piirt.	A
Pääsuunn. J.JÄSKELÄINEN, INS.		Tarkastaja	S
Hyv. E.KESKIVÄLI, INS.		Yhteyshenkilö J.JÄSKELÄINEN, INS.	