


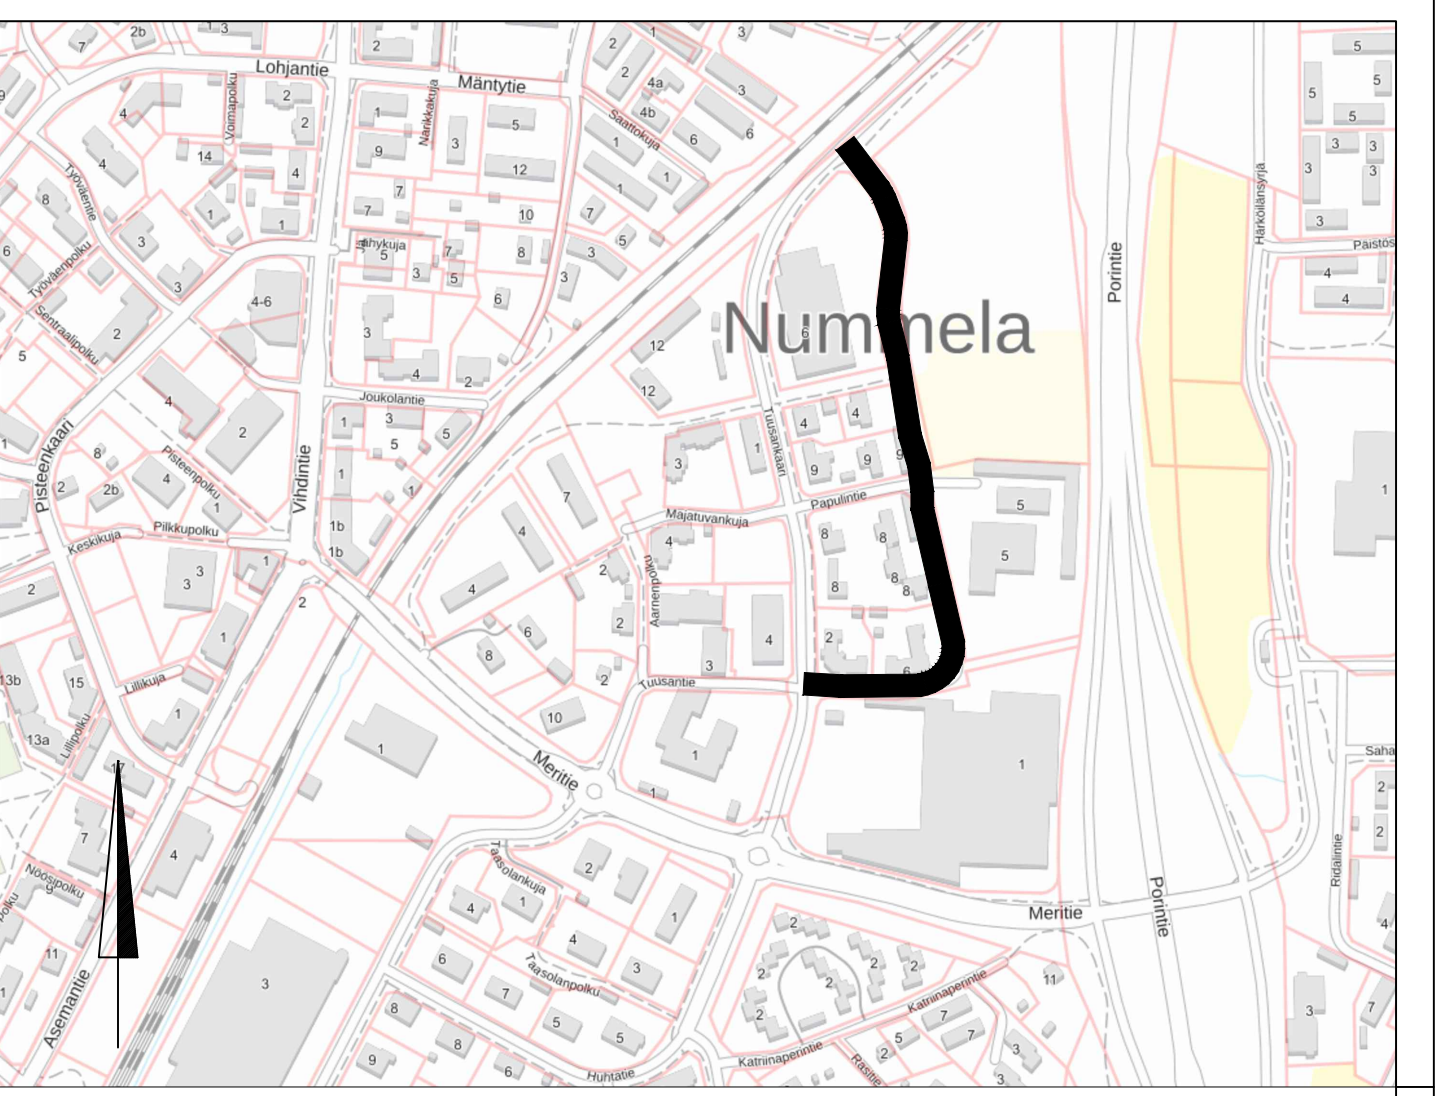

LIIKENNEMERKKILUETTELO				
No	LIKENNEMERKIN NIMI	TUNNUS	MERKIN KOKO b x h, mm	KALVO
1	Suojatie	E1	P (400x400)	R2
2	Suojatie	E1	P (400x400)	R2
3	Etuajo-oikeus kohdattaessa	B3	N (600x600)	R2
4a	Väistämisvelvollisuus kohdattaessa	B4	N (640)	R2
4b	Liikennemerkkipylvään tehostamismerkki	I10.1	N (200x900)	R2
5	Liikennemerkkipylvään tehostamismerkki	I10.1	N (200x900)	R2
6a	Väistämisvelvollisuus kohdattaessa	B4	N (640)	R2
6b	Liikennemerkkipylvään tehostamismerkki	I10.1	N (200x900)	R2
7	Liikennemerkkipylvään tehostamismerkki	I10.1	N (200x900)	R2
8	Suojatie	E1	P (400x400)	R2
9	Suojatie	E1	P (400x400)	R2
10	Etuajo-oikeus kohdattaessa	B3	N (600x600)	R2
11	Liikennemerkkipylvään tehostamismerkki	I10.1	N (200x900)	R2
12a	Väistämisvelvollisuus kohdattaessa	B4	N (640)	R2
12b	Liikennemerkkipylvään tehostamismerkki	I10.1	N (200x900)	R2
13a	Yhdistetty pyörätie ja jalkakäytävä	D6	N (640)	R1
13b	Vaikutusalue molempiin suuntiin	H9.1b	N (400x400)	R1
14a	Yhdistetty pyörätie ja jalkakäytävä	D6	N (640)	R1
14b	Vaikutusalue molempiin suuntiin	H9.1b	N (400x400)	R1
15a	Yhdistetty pyörätie ja jalkakäytävä	D6	N (640)	R1
15b	Vaikutusalue molempiin suuntiin	H9.1b	N (400x400)	R1
16a	Yhdistetty pyörätie ja jalkakäytävä	D6	N (640)	R1
16b	Vaikutusalue molempiin suuntiin	H9.1b	N (400x400)	R1
17	Etuajo-oikeus kohdattaessa	B3	N (600x600)	R2

SUUNNITELMAN TIEMERKINNÄT
TUNNUS NIMI VÄRI PITUUS VÄLI LEVEYS MERKINTÄ** HUOM!
L3 Suojatie Valkea 3,5-4,0 - KU
**KU=Kestomerkintä upotettuna (7+2 mm), KP=Kestomerkintä pintaan (3 mm), M=Maalattua merkintä



REV	PVM	TEKIJÄ	ERITTELY
Koordinaattijärjestelmä ETRS-GK 24, korkeusjärjestelmä N2000 Kaupunginosa/Kylä Kortteli/Tila Tontti/mo Viranomaisten merkintöjä			
Rakennuksen numero/Rakennusten numerot/Rakennustunnus/Rakennustunnukset			
Rakennustoimiston PERUSPARANNUS		Pirustustalaja LIIKENNE	
Rakennuskohde VIHDIN KUNTA		Pirustuksen sisältö LIIKENTEENOHJAUSSUUNNITELMA	
PAPULINTIE-KYÖSTINPOLKU KAVENNUKSET JA SUOJATIEDOT		Mittakaavat 1:500	
VIHTI		Suunnitteluala, työnnumero ja piirustuksen numero	
FCG		KTL 0701-P54315 202	
Microkatu 1, 70210 Kuopio Puh. 010 4090, www.fcg.fi		Tiedosto	
Päiväys 19.5.2025		Suunn./Piirt.	
Pääsuunn. J.JÄÄSKELÄINEN, INS.		Tarkastaja	
Hyv. E.KESKIVÄLI, INS.		Yhteyshenkilö J.JÄÄSKELÄINEN, INS.	
		A	
		S	