




Nykytilanne
Yöajan keskiäänitaso LAeq (22-7)


Laskentakorkeus + 2,0 m
 Laskentahila 10 x 10 m

N199 Nummelaan lentokentän asemakaavamuutos, Vihti
 Liikennemelususelvitys

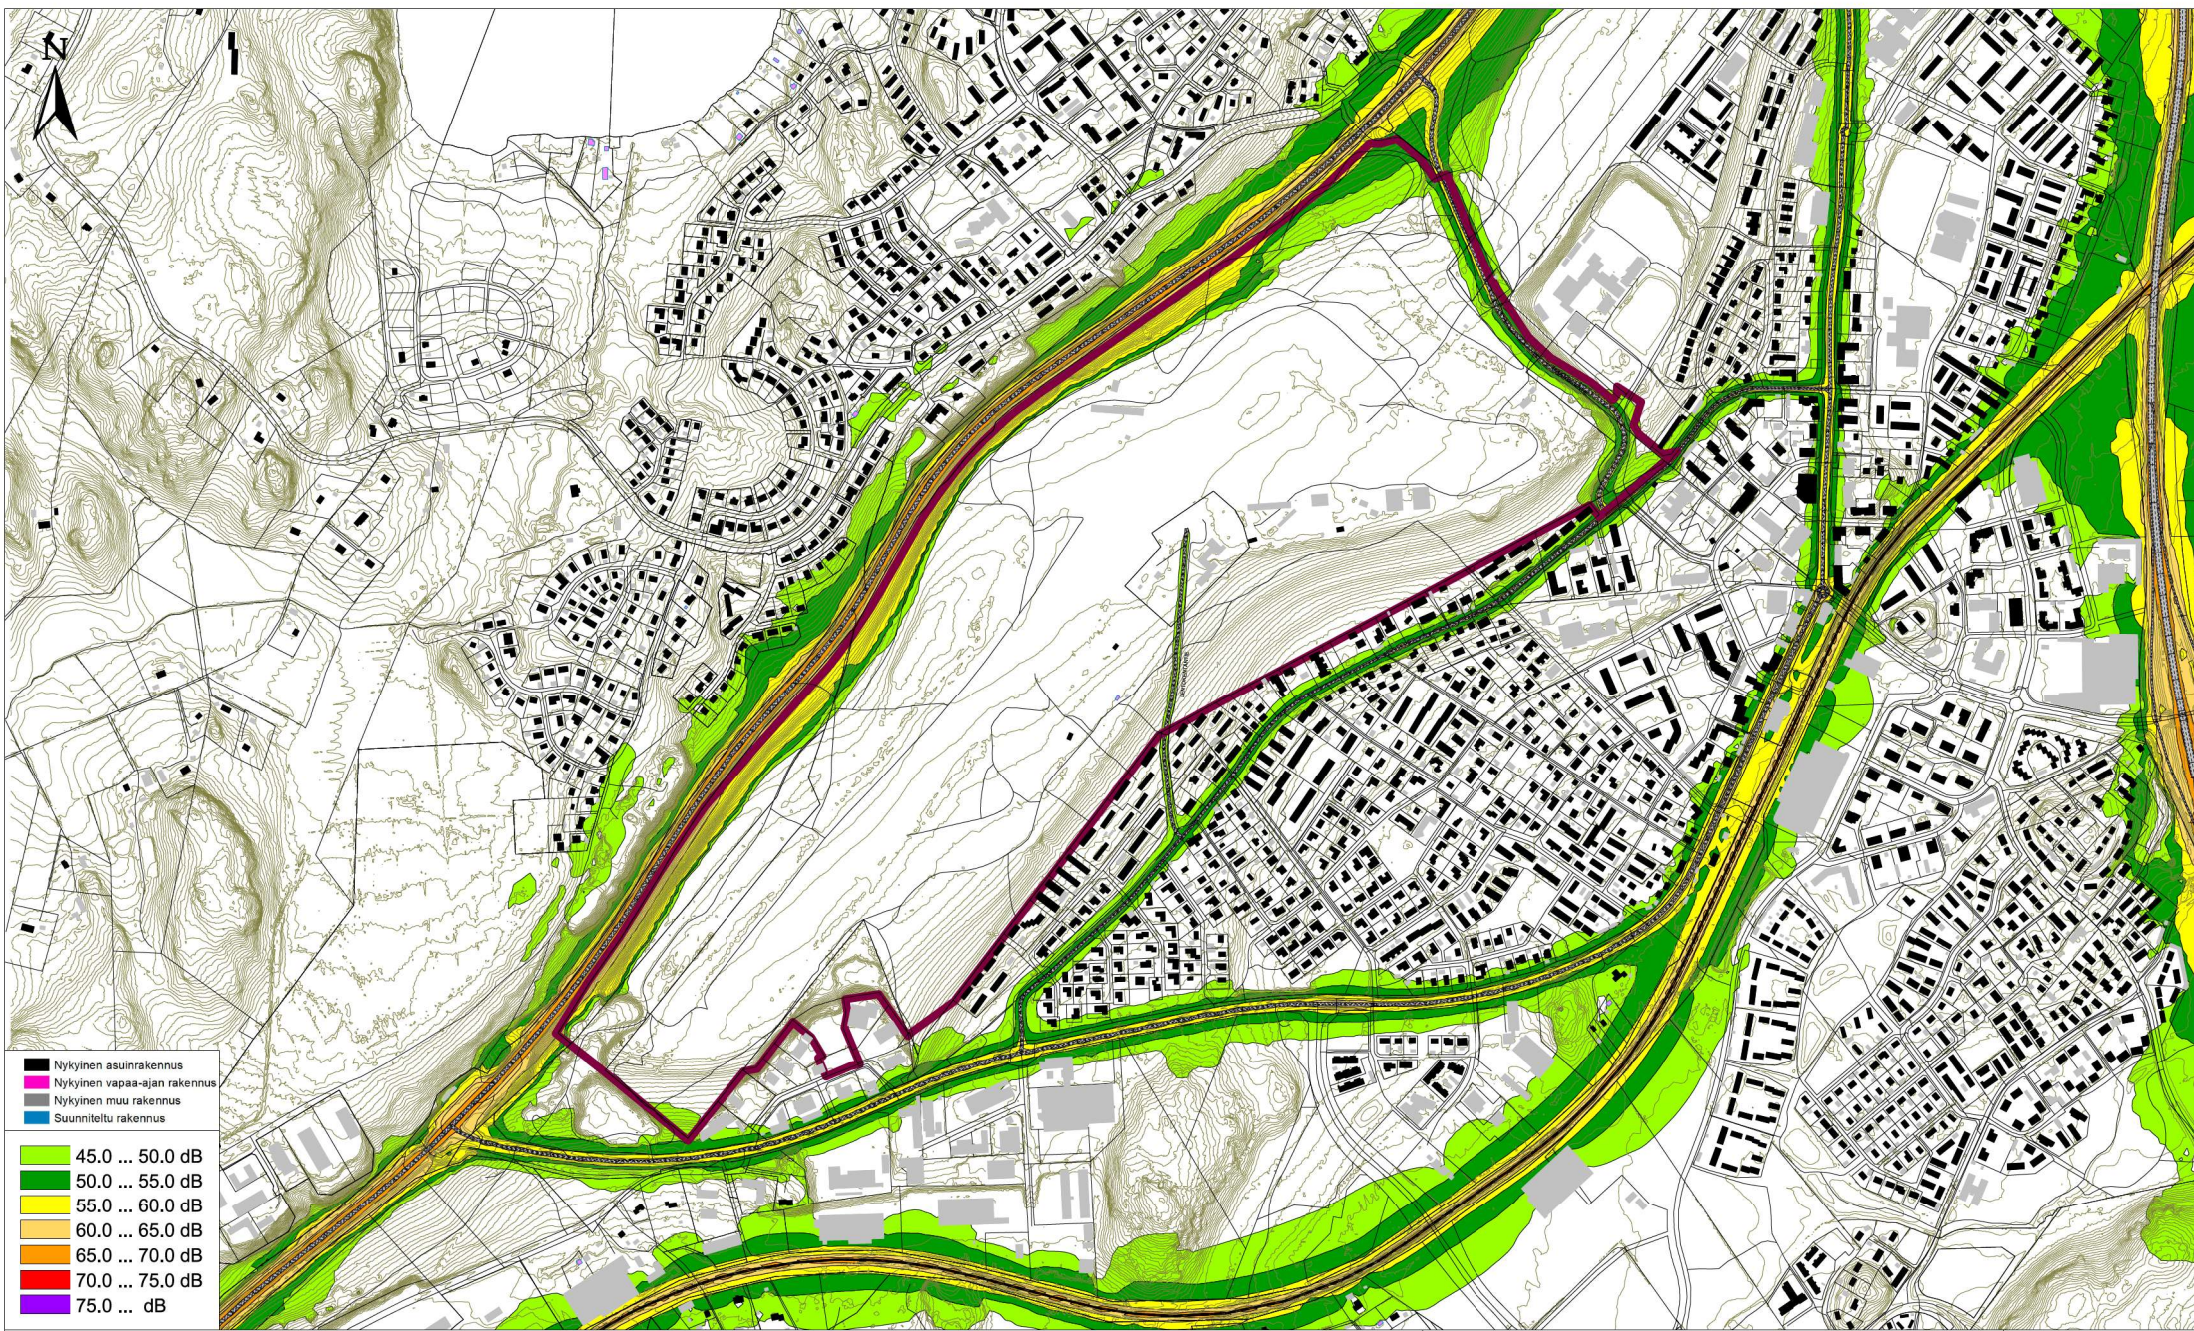

Päivämäärä	Mittakaava (A3)	Suunn.	Liite
23.3.2023	1 : 10 000	N. Lindroos	3

DESTIA
 A COLAS COMPANY

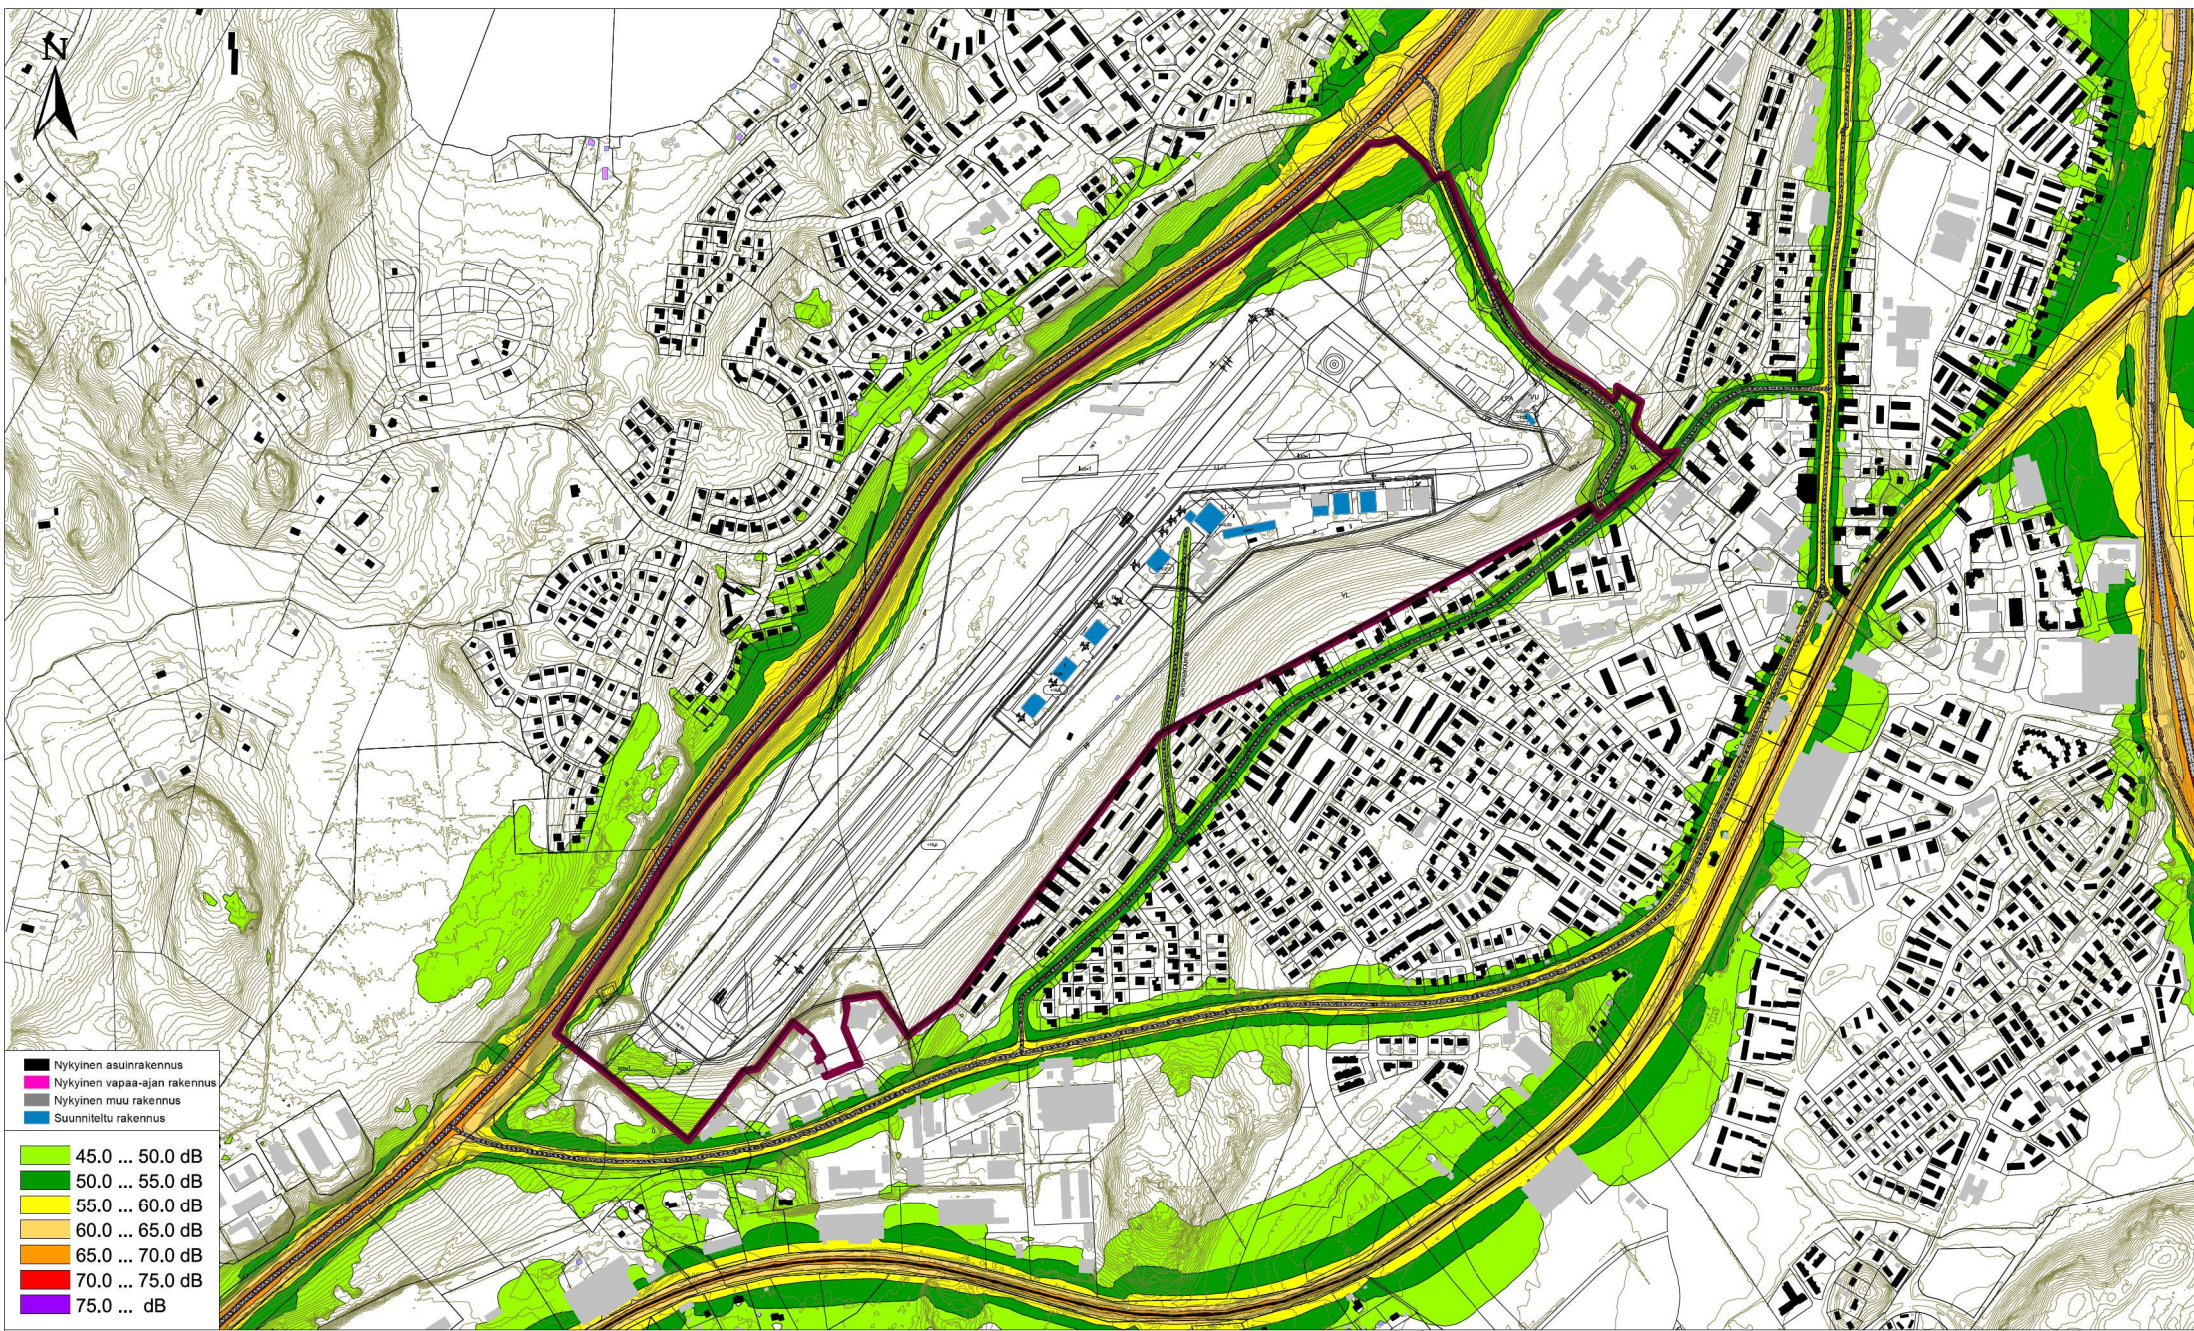

Ennustetilanne 2050, kaavaehdotuksen mukainen tilanne
Yöajan keskiäänitaso LAeq (22-7)

Laskentakorkeus + 2,0 m
 Laskentahila 10 x 10 m

N199 Nummelaan lentokentän asemakaavamuutos, Vihti
 Liikennemeluselvitys

Päivämäärä	Mittakaava (A3)	Suunn.	Liite
23.3.2023	1 : 10 000	N. Lindroos	4



DESTIA
 A COLAS COMPANY